


PZT 2 PRZEBUDOWA ODCINKA DROGI POWIATOWEJ NR 3251D  
ŁĄDEK-ZDRÓJ – WÓJTÓWKA NA DŁUGOŚCI 1,2 KM  
Skala 1 : 1000

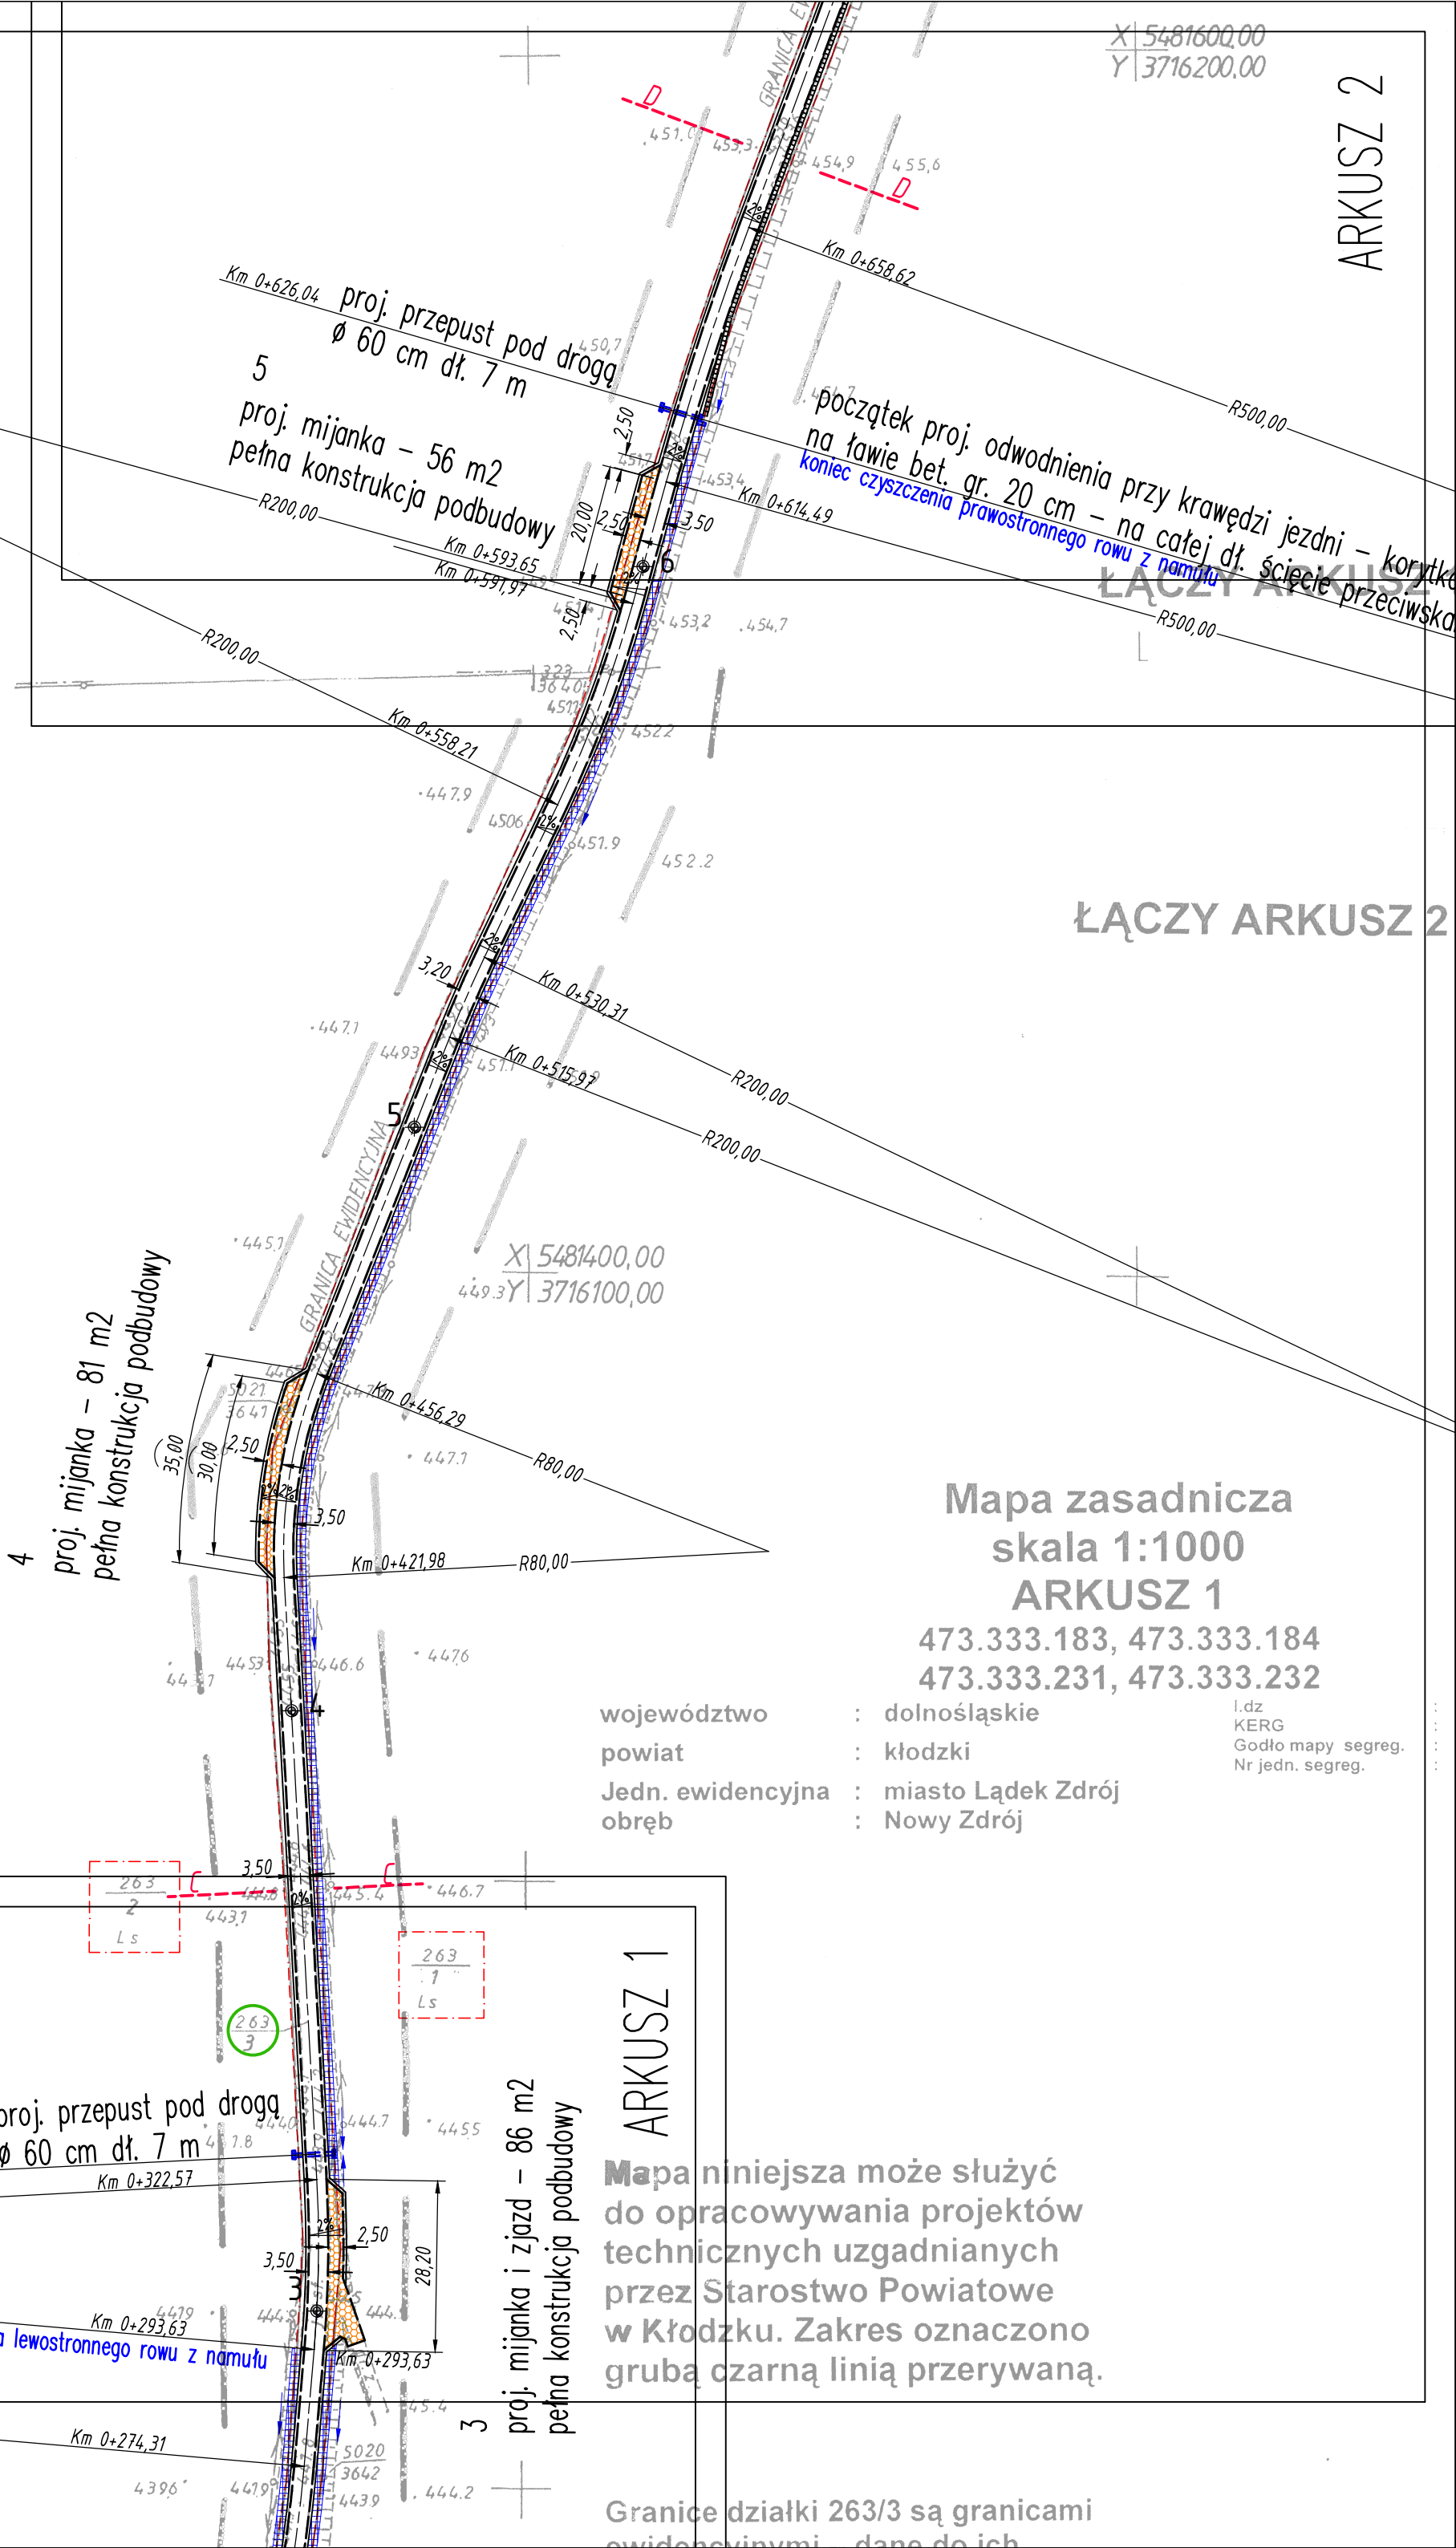

Mapa zasadnicza  
skala 1:1000  
ARKUSZ 1

473.333.183, 473.333.184  
473.333.231, 473.333.232

województwo : dolnośląskie  
powiat : kłodzki  
Jedn. ewidencyjna : miasto Łądek Zdrój  
obręb : Nowy Zdrój

l.dz :  
KERG :  
Godło mapy segreg. :  
Nr jedn. segreg. :

Mapa niniejsza może służyć  
do opracowywania projektów  
technicznych uzgadnianych  
przez Starostwo Powiatowe  
w Kłodzku. Zakres oznaczono  
grubą czarną linią przerywaną.

Granice działki 263/3 są granicami  
ewidencyjnymi, dane do ich