


UTWARDZENIE TERENU WOKÓŁ SZKOŁY PODSTAWOWEJ W SZKODNEJ

LEGENDA:

- ① istniejący budynek Szkoły Podstawowej w Szkodnej
- ② istniejący budynek murowany przeznaczony do rozbiórki
-  ułożenie od nowa chodnika z kostki brukowej przy wejściu na schody pożarowe 2 m²
-  utwardzenie placu z płyt JUMB
-  plac manewrowy z kostki brukowej z rozbiórki chodnika przed wejściem do budynku
-  demontaż istniejącej betonowej opaski odbojowej i wykonanie nowej z kostki brukowej - 158 mb
-  demontaż istniejącego chodnika z kostki brukowej i wykonanie nowego z kostki brukowej
-  demontaż kostki brukowej wraz z ponownym jej ułożeniem w tym samym miejscu - 9 m², 13 mb krawężnika
-  demontaż kostki brukowej i ułożenie nawierzchni z nowej kostki (gr. 6 cm) wraz z wyprofilowaniem najazdu do istniejącej pochylni dla osób niepełnosprawnych pow. 73 m² (23 mb krawężnika)
-  studzienki betonowe kanalizacji deszczowej do regulacji
-  studzienki betonowe kanalizacji sanitarnej do regulacji

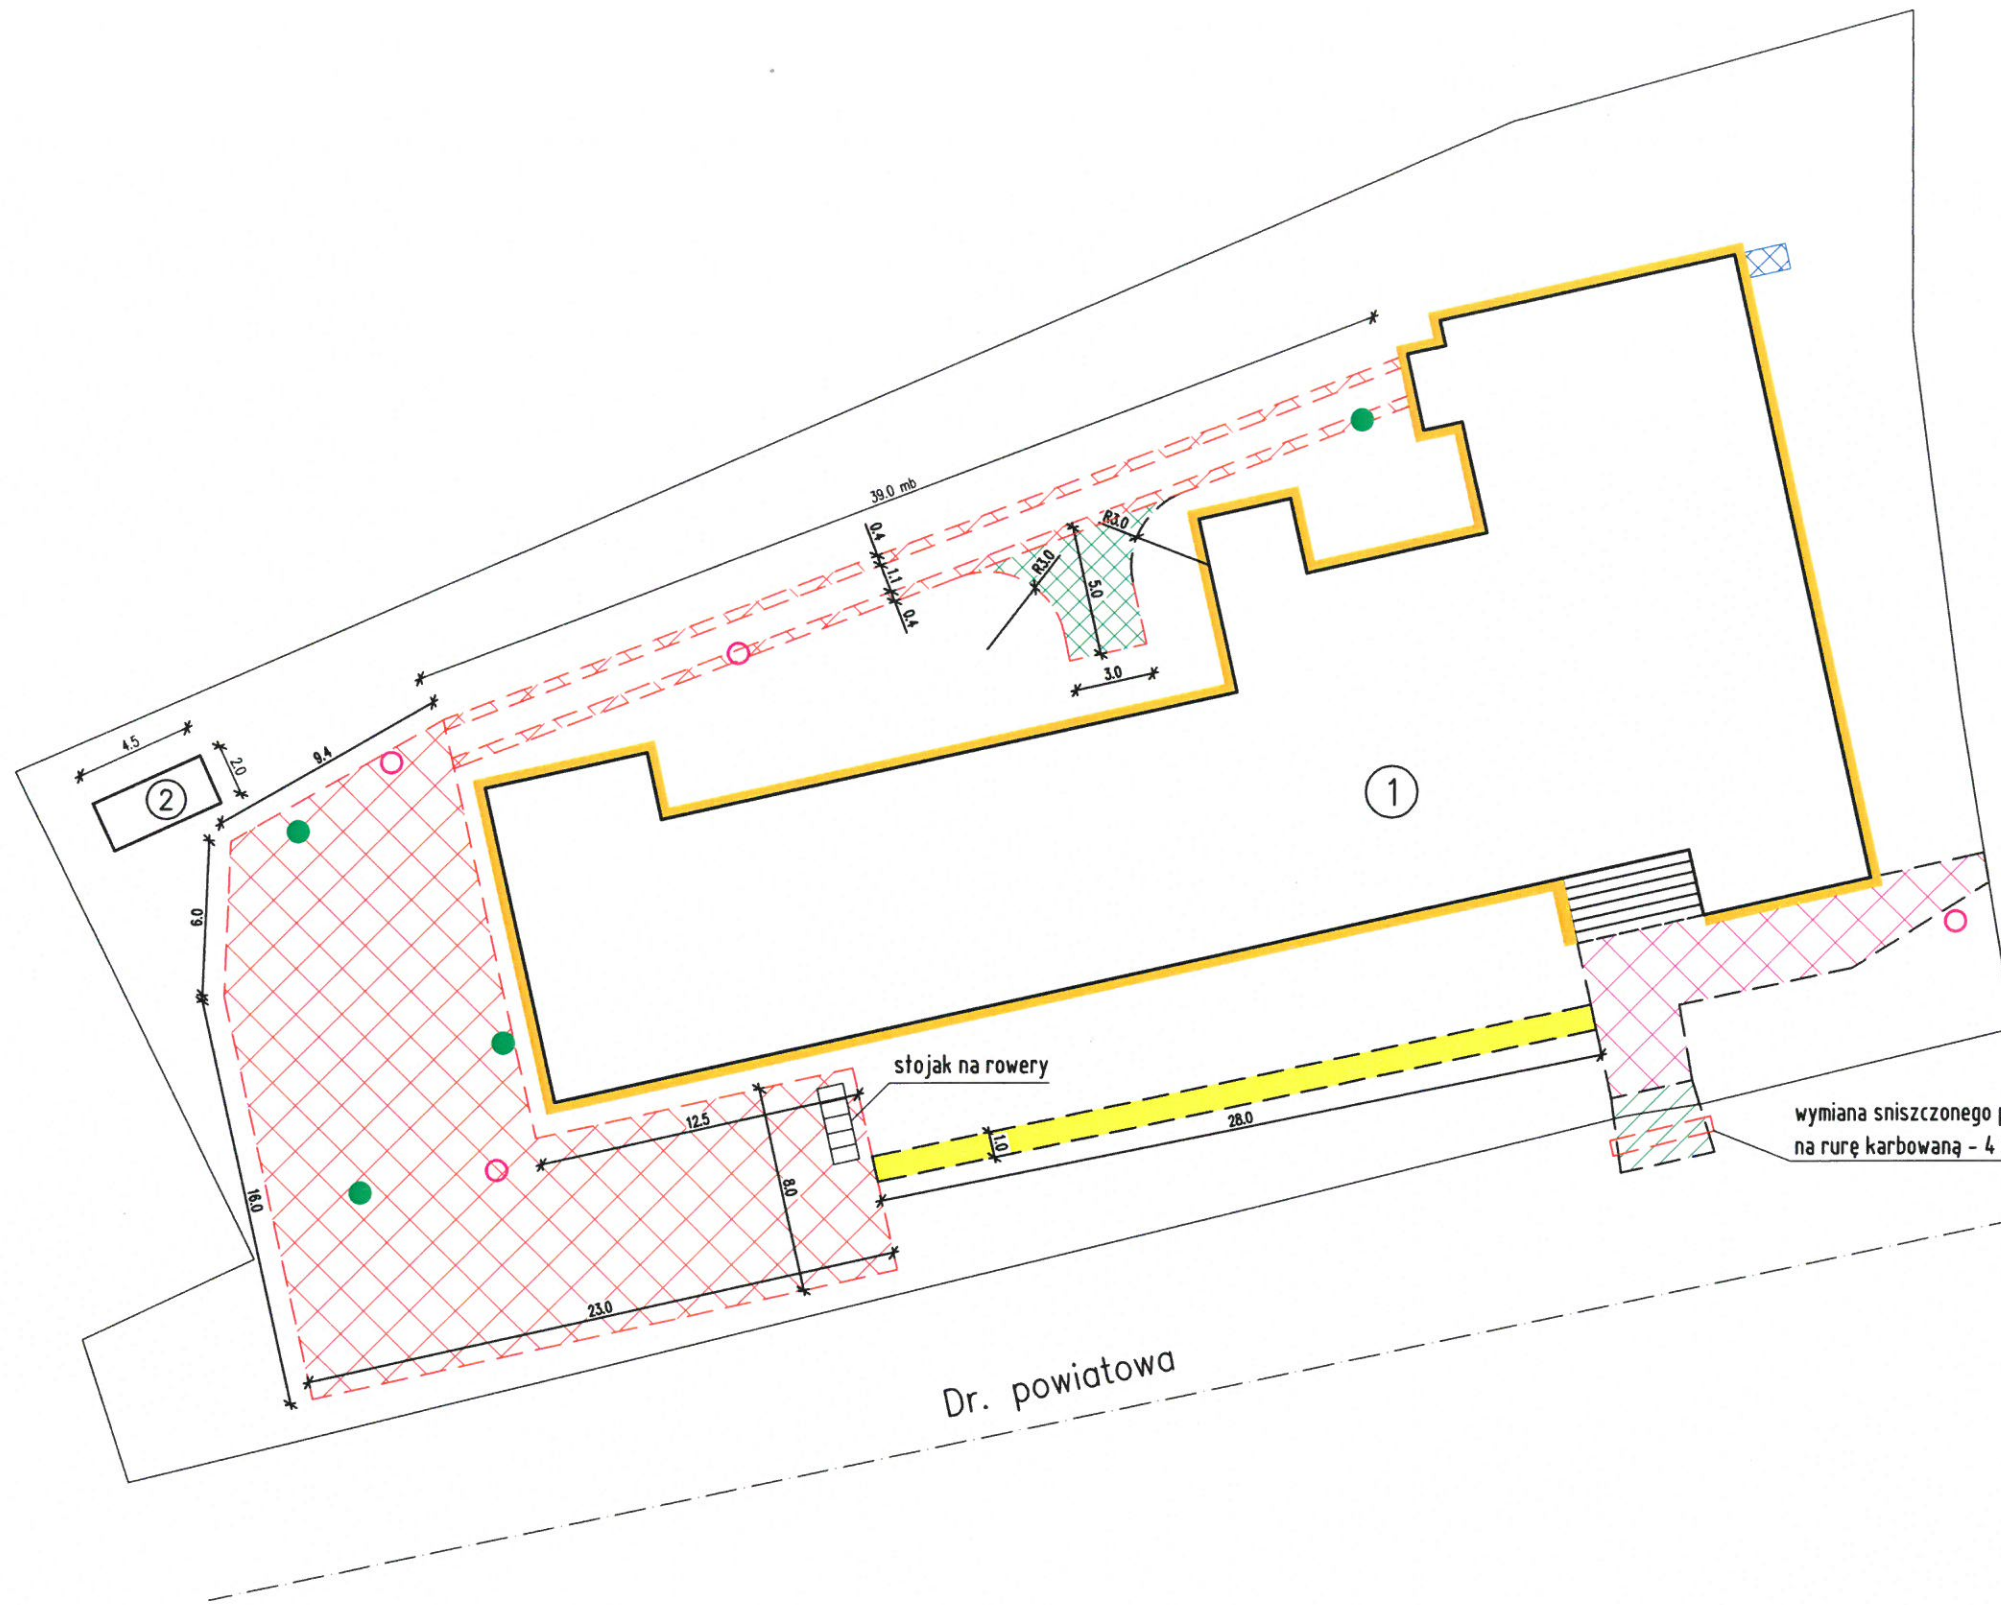

Dr. powiatowa

wymiana sniżzonego przepustu betonowego na rurę karbowaną - 4 mb

ZAGOSPODAROWANIE TERENU PRZY SZKOLE PODSTAWOWEJ W SZKODNEJ	
dz. nr ewid. 2289 w Szkodnej	mgr inż. Grzegorz Pieja up. bud. Nr. 100 do kiar. rob. bud
opracował: mgr inż. Grzegorz Pieja	ul. Armii Krajowej 217 100 Ropczyce tel. 600 651 915
data: Lipiec 2018	Skala: 1:200