



WIDOK Z GÓRY
SKALA 1:100

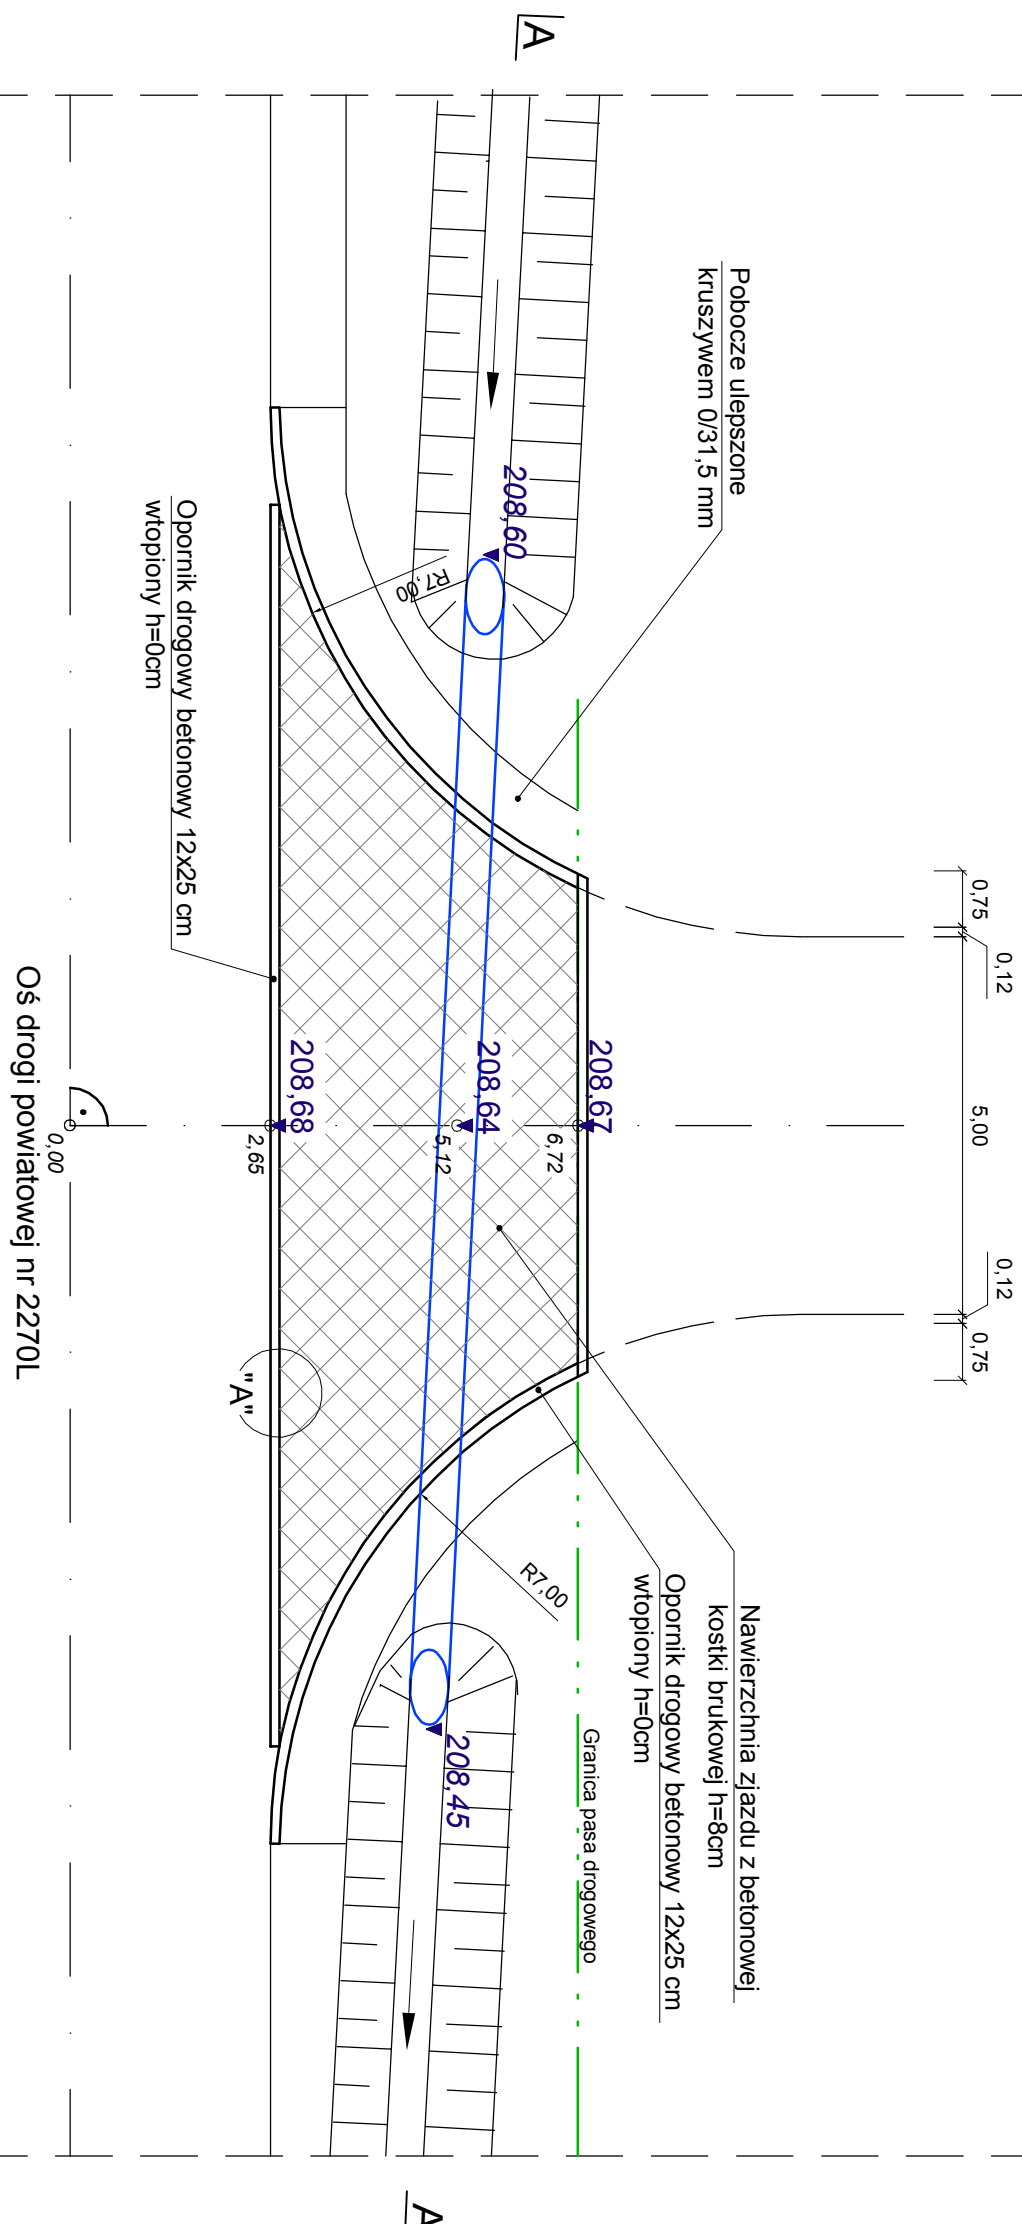

Nazwa i adres obiektu budowlanego:	BUDOWA PLACU MAGAZYNOWEGO RUR PP DO INSTALACJI WODNYCH, KANAŁIZACYJNYCH, GAZOWYCH - KONCEPCJA			 Arkadia Stręciwilk ul. Winiarskiego Witosa 2 lok. 23 21-040 Świdnik
Tytuł rysunku:	PLAN ZJAZDU Z1			
Branża:	DROGOWA	NR UPR.:	LUB/0205/POD/16	FAZA: KONCEPCJA
Projektant:	mgr inż. Agnieszka Stręciwilk	DATA:	02.2024	SKALA: 1:100
		NR RVS:	D-03	