


Wrys z miejscowego planu zagospodarowania przestrzennego w rejonie ulicy Wierzejskiej - „łącznica” w Piotrkowie Trybunalskim, przyjętego Uchwałą Nr IV/45/15 Rady Miasta Piotrkowa Trybunalskiego z dnia 28 stycznia 2015 r. (Dz. Urz. Woj. Łódzkiego z 2.03.2015 r., poz. 721)

Skala 1 : 1000

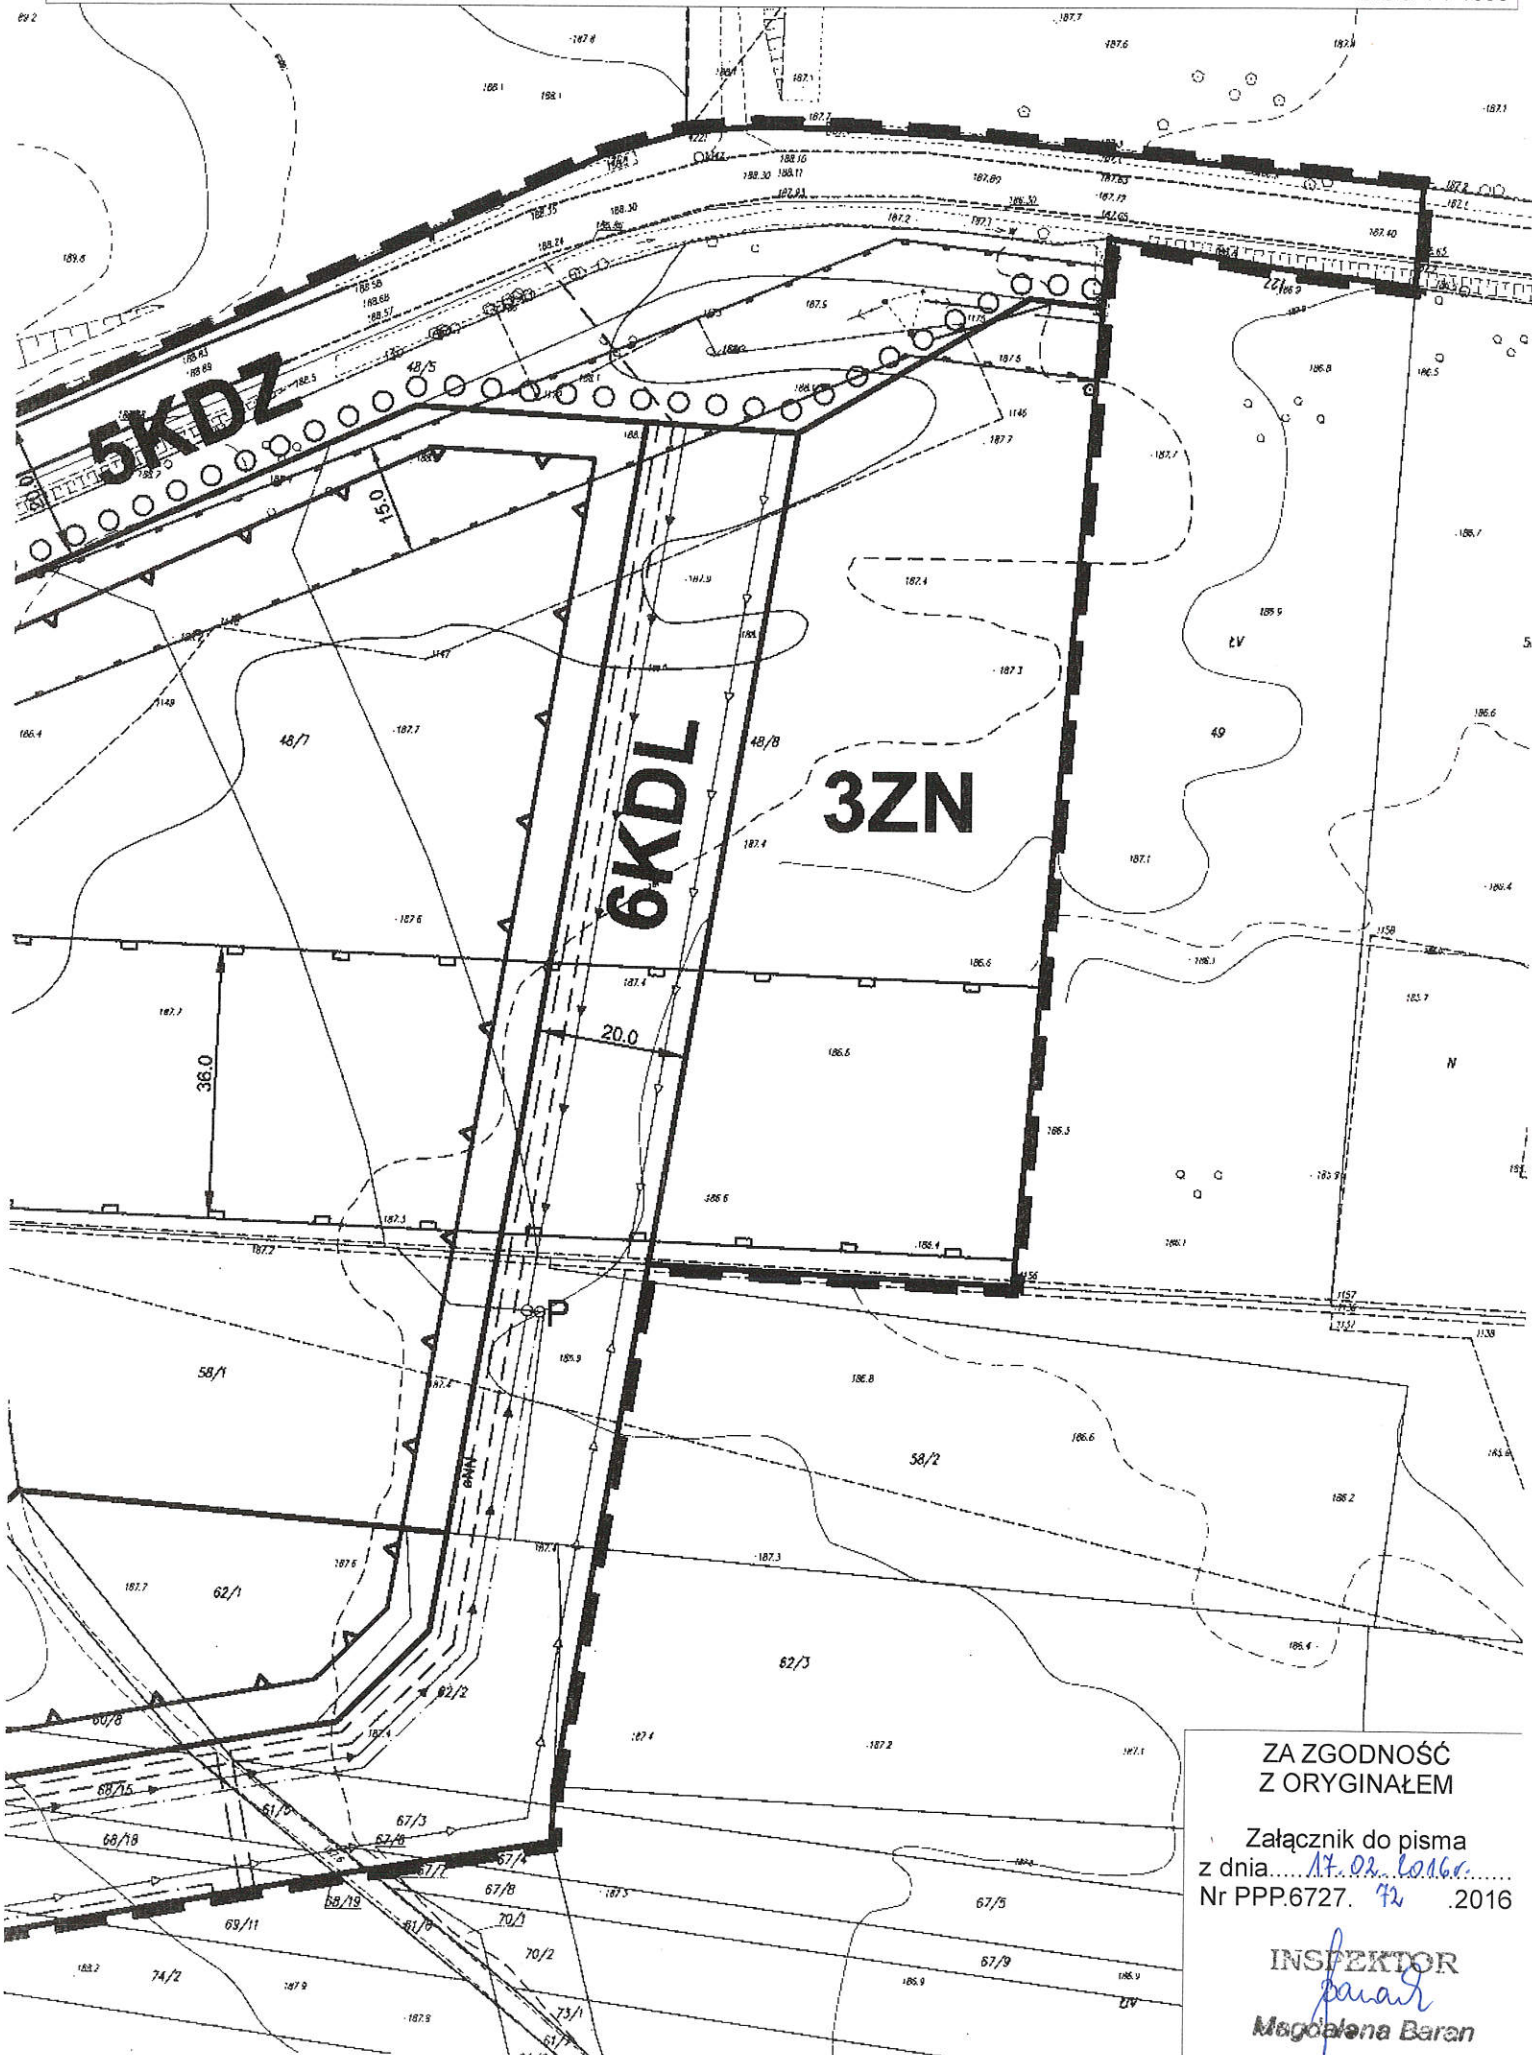


ZA ZGODNOŚĆ  
Z ORYGINAŁEM

Załącznik do pisma  
z dnia 17.02.2016  
Nr PPP.6727. 72 .2016

INSPEKTOR  
*para*  
Magdalena Baran

Wyrys z miejscowego planu zagospodarowania przestrzennego w rejonie ulicy Wierzejskiej - „łącznica” w Piotrkowie Trybunalskim, przyjętego Uchwałą Nr IV/45/15 Rady Miasta Piotrkowa Trybunalskiego z dnia 28 stycznia 2015 r. (Dz. Urz. Woj. Łódzkiego z 2.03.2015 r., poz. 721) Skala 1 : 1000

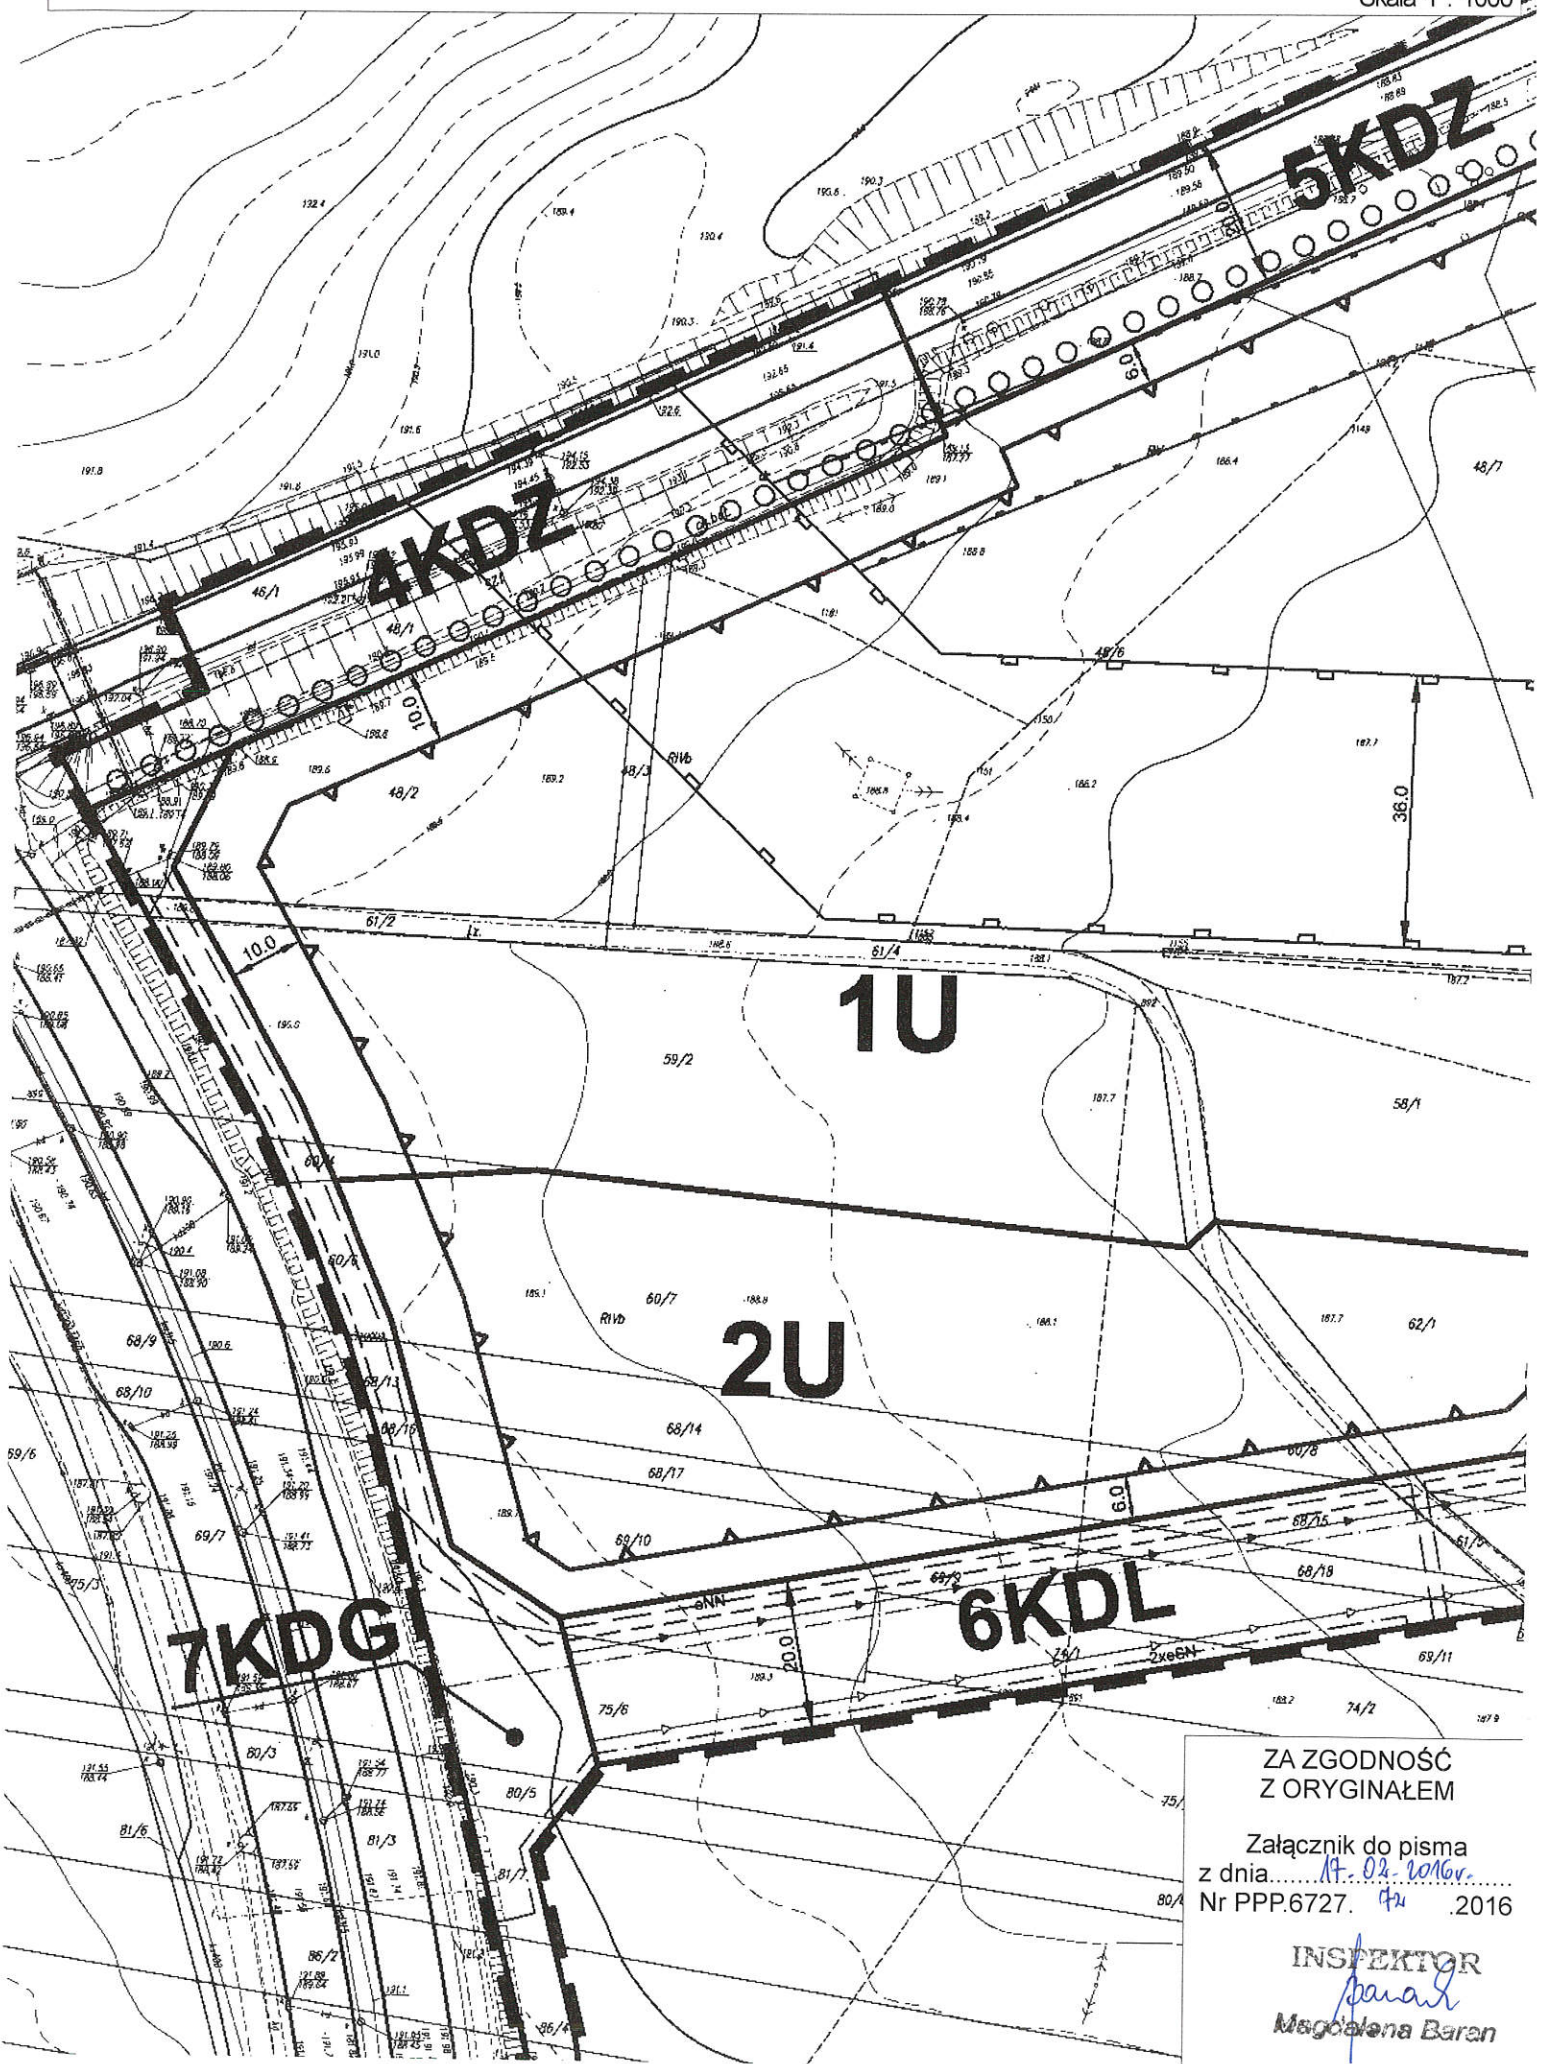


ZA ZGODNOŚĆ  
Z ORYGINAŁEM

Załącznik do pisma  
z dnia 17.02.2016r.  
Nr PPP.6727. 42 2016

INSPEKTOR  
*Baran*  
Magdalena Baran

Wyrys z miejscowego planu zagospodarowania przestrzennego w rejonie ulicy Wierzejskiej - „łącznica” w Piotrkowie Trybunalskim, przyjętego Uchwałą Nr IV/45/15 Rady Miasta Piotrkowa Trybunalskiego z dnia 28 stycznia 2015 r. (Dz. Urz. Woj. Łódzkiego z 2.03.2015 r., poz. 721)  
Skala 1 : 1000

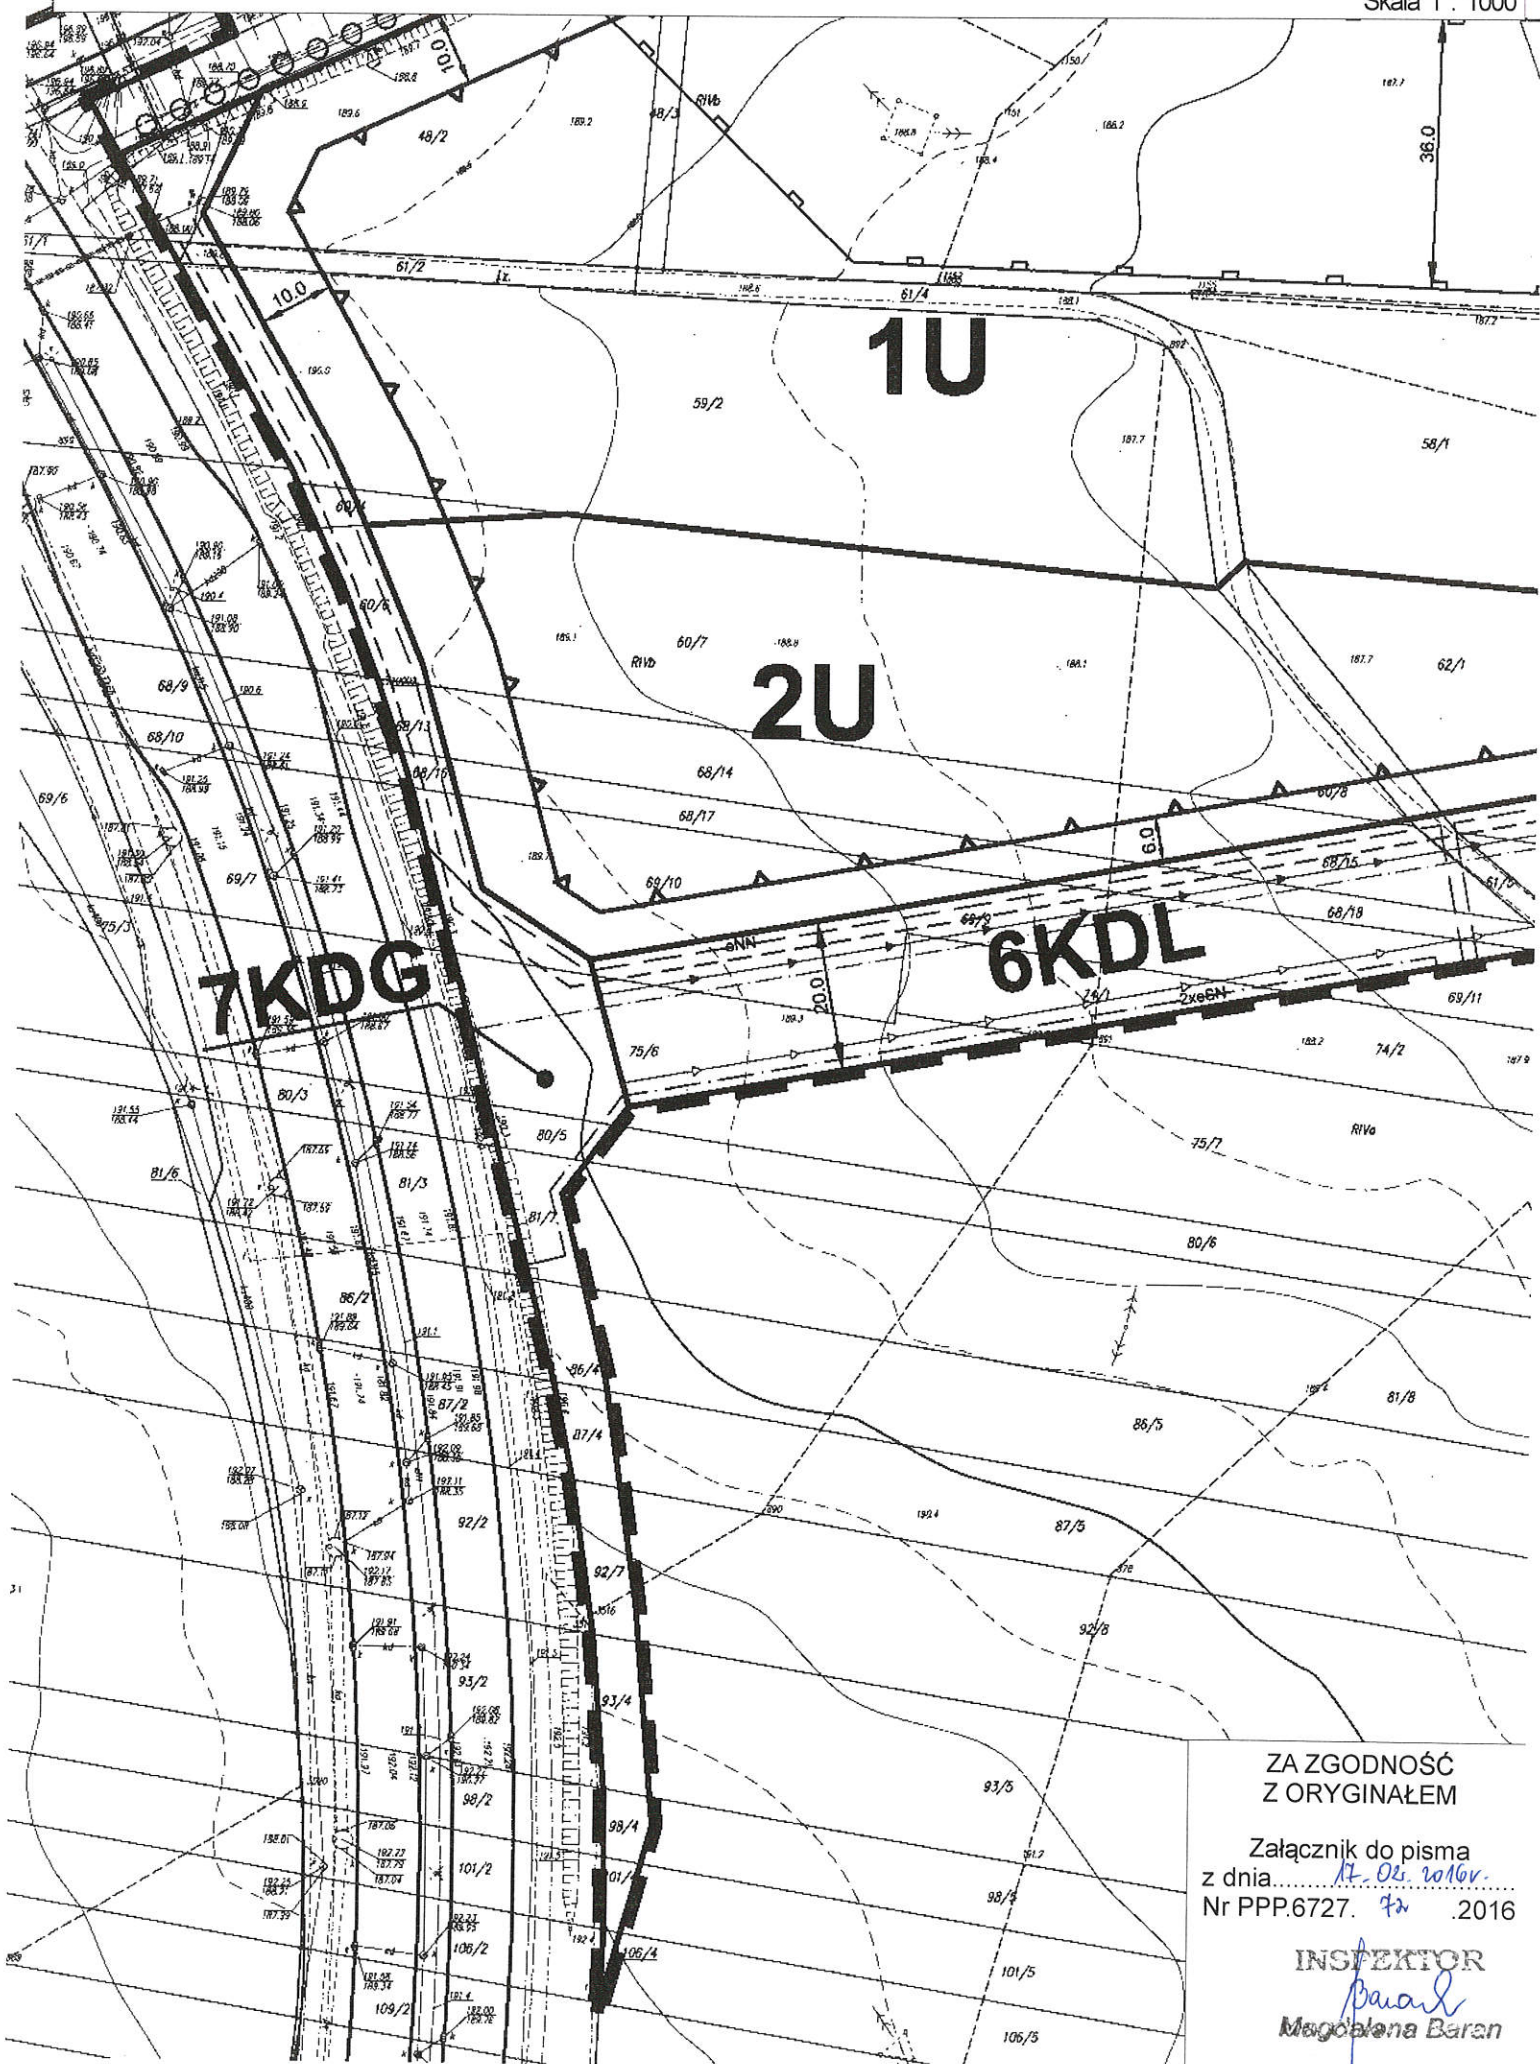


ZA ZGODNOŚĆ  
Z ORYGINAŁEM

Załącznik do pisma  
z dnia 17.02.2016r.  
Nr PPP.6727. 72 .2016

INSPEKTOR  
*Baran*  
Mugolena Baran

Wyrzys z miejscowego planu zagospodarowania przestrzennego dla obszaru w rejonie ulic: Wierzejskiej, Miast Partnerskich i Sulejowskiej w Piotrkowie Trybunalskim, przyjętego Uchwałą Nr XXVIII/524/12 Rady Miasta Piotrkowa Trybunalskiego z dnia 19 grudnia 2012 roku (Dz. Urz. Wój. Łódzkiego z 2013 r., poz. 666) ze zmianami (Dz. Urz. Wój. Łódzkiego z 2014 r., poz. 3746)

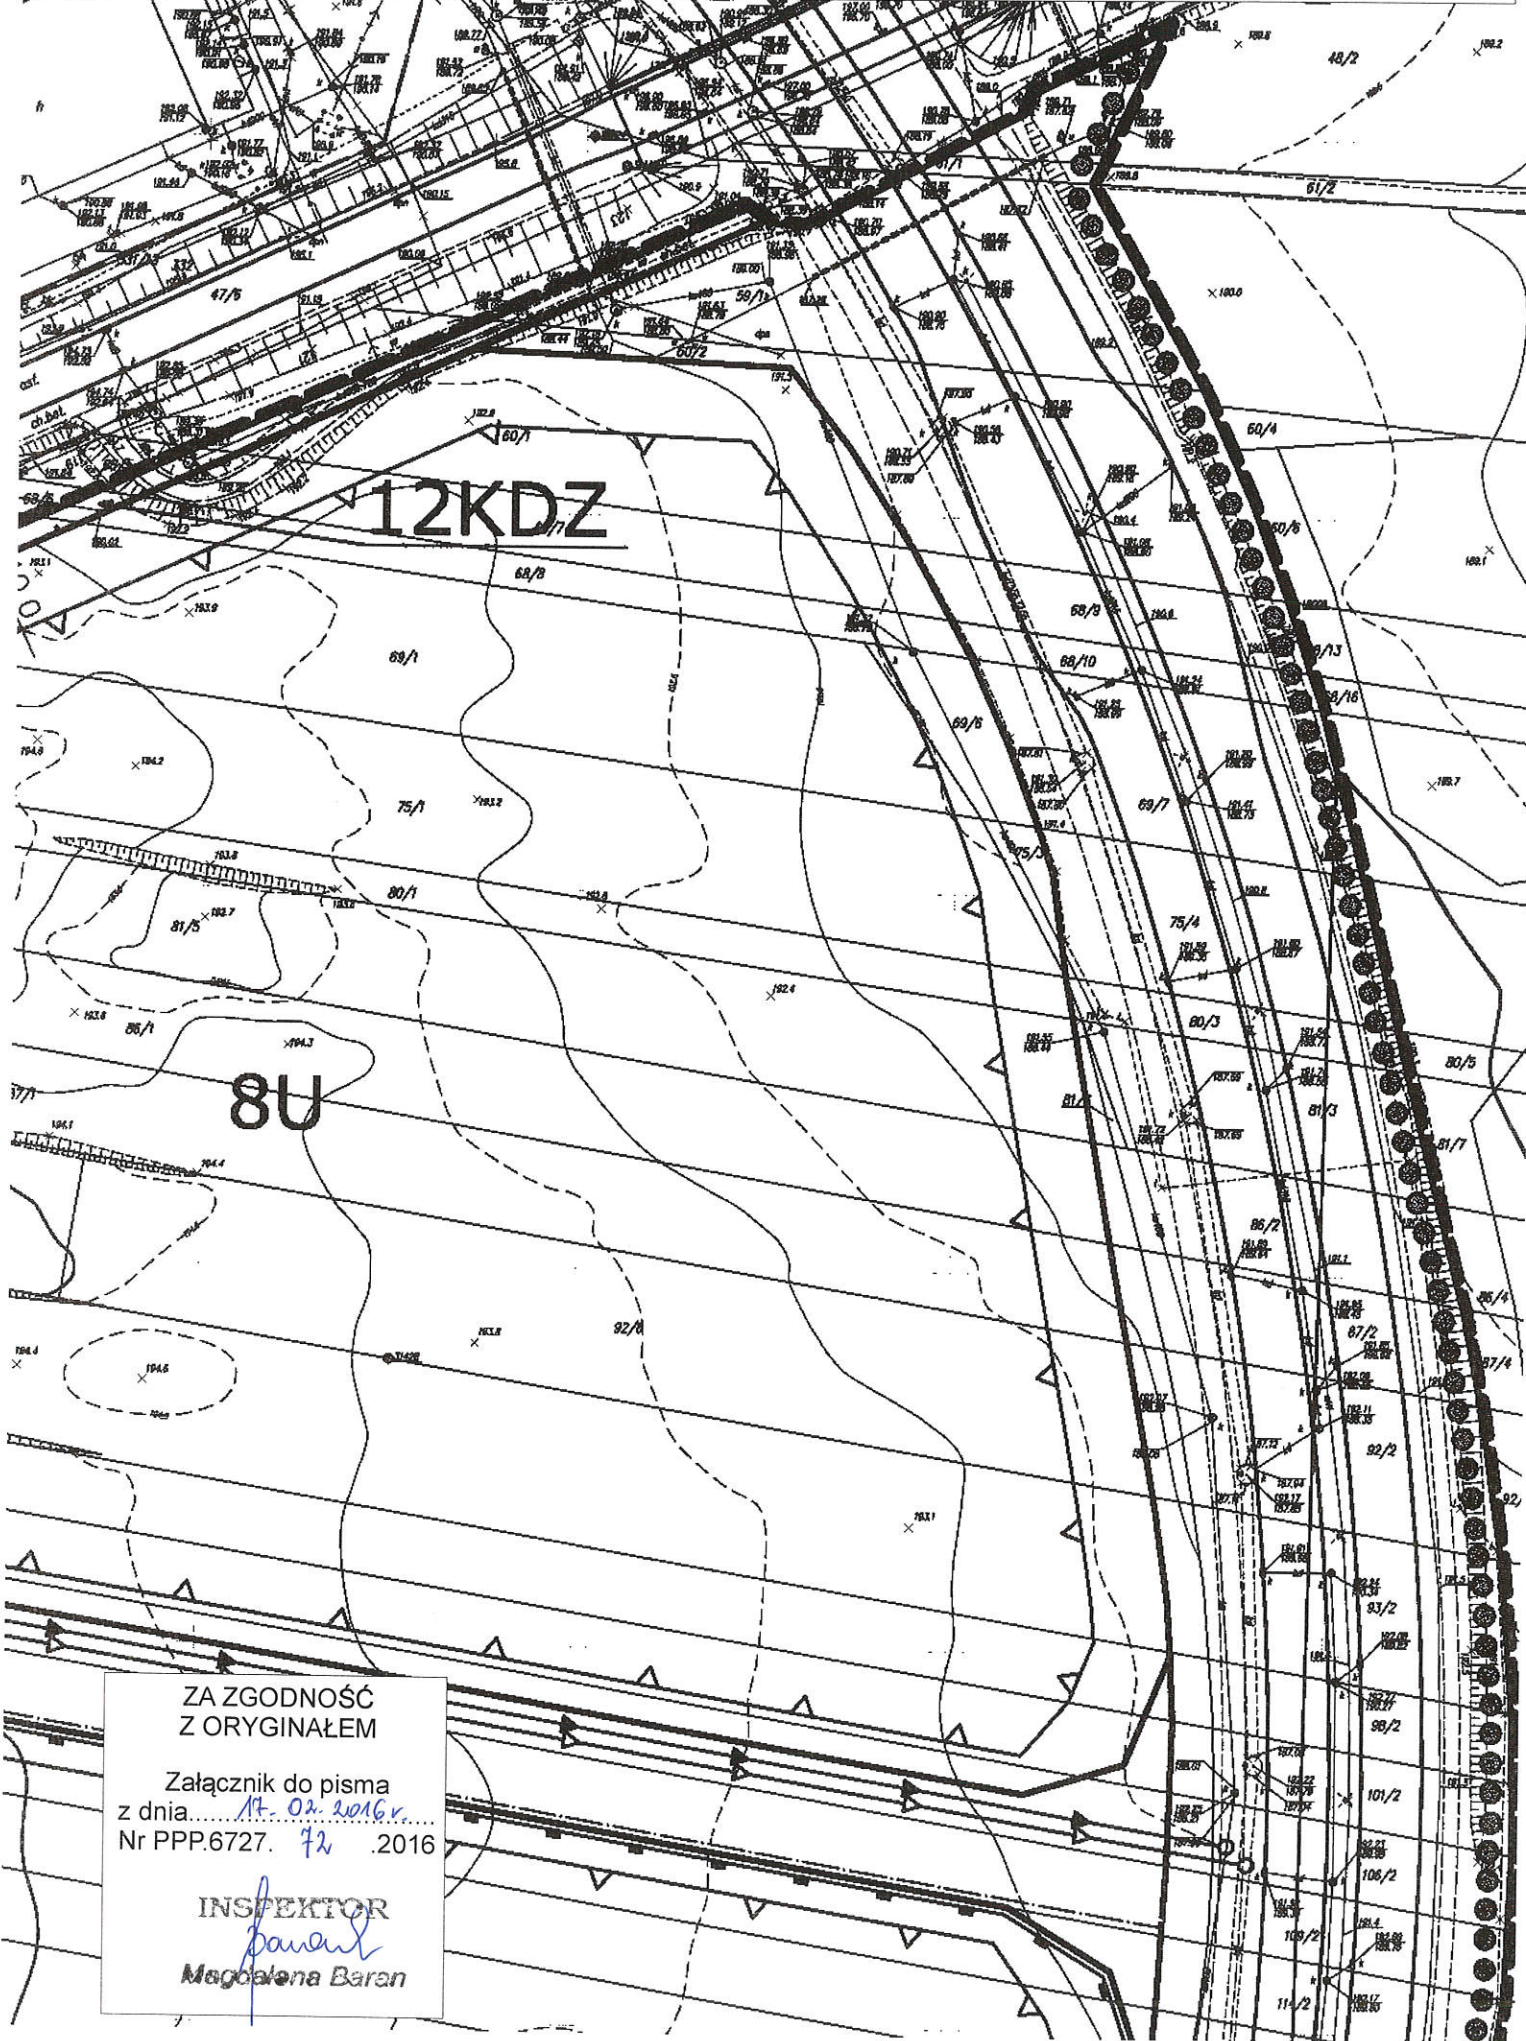

ZA ZGODNOŚĆ  
Z ORYGINAŁEM


Załącznik do pisma  
z dnia... 17. 02. 2016 r.  
Nr PPP.6727. 72 .2016

INSPEKTOR

*Magdalena Baran*  
Magdalena Baran

Wyrys z miejscowego planu zagospodarowania przestrzennego obszaru zawartego pomiędzy ulicami: Wolborską, Podleśną, Wierzejską oraz projektowaną ZI/2 określona miejscowym ogólnym planem zagospodarowania przestrzennego miasta Piotrkowa Trybunalskiego, przyjętego Uchwałą Nr XLII/736/2005 Rady Miasta w Piotrkowie Trybunalskim z dnia 9 list. 2005 r. (Dz. Urz. Woj. Łódzkiego z 2006 r., Nr 2, poz. 9) ze zmianami (Dz. Urz. Woj. Łódzkiego z 2011 r., poz. 162, z 2012 r., poz. 4517)

Skala 1:1000

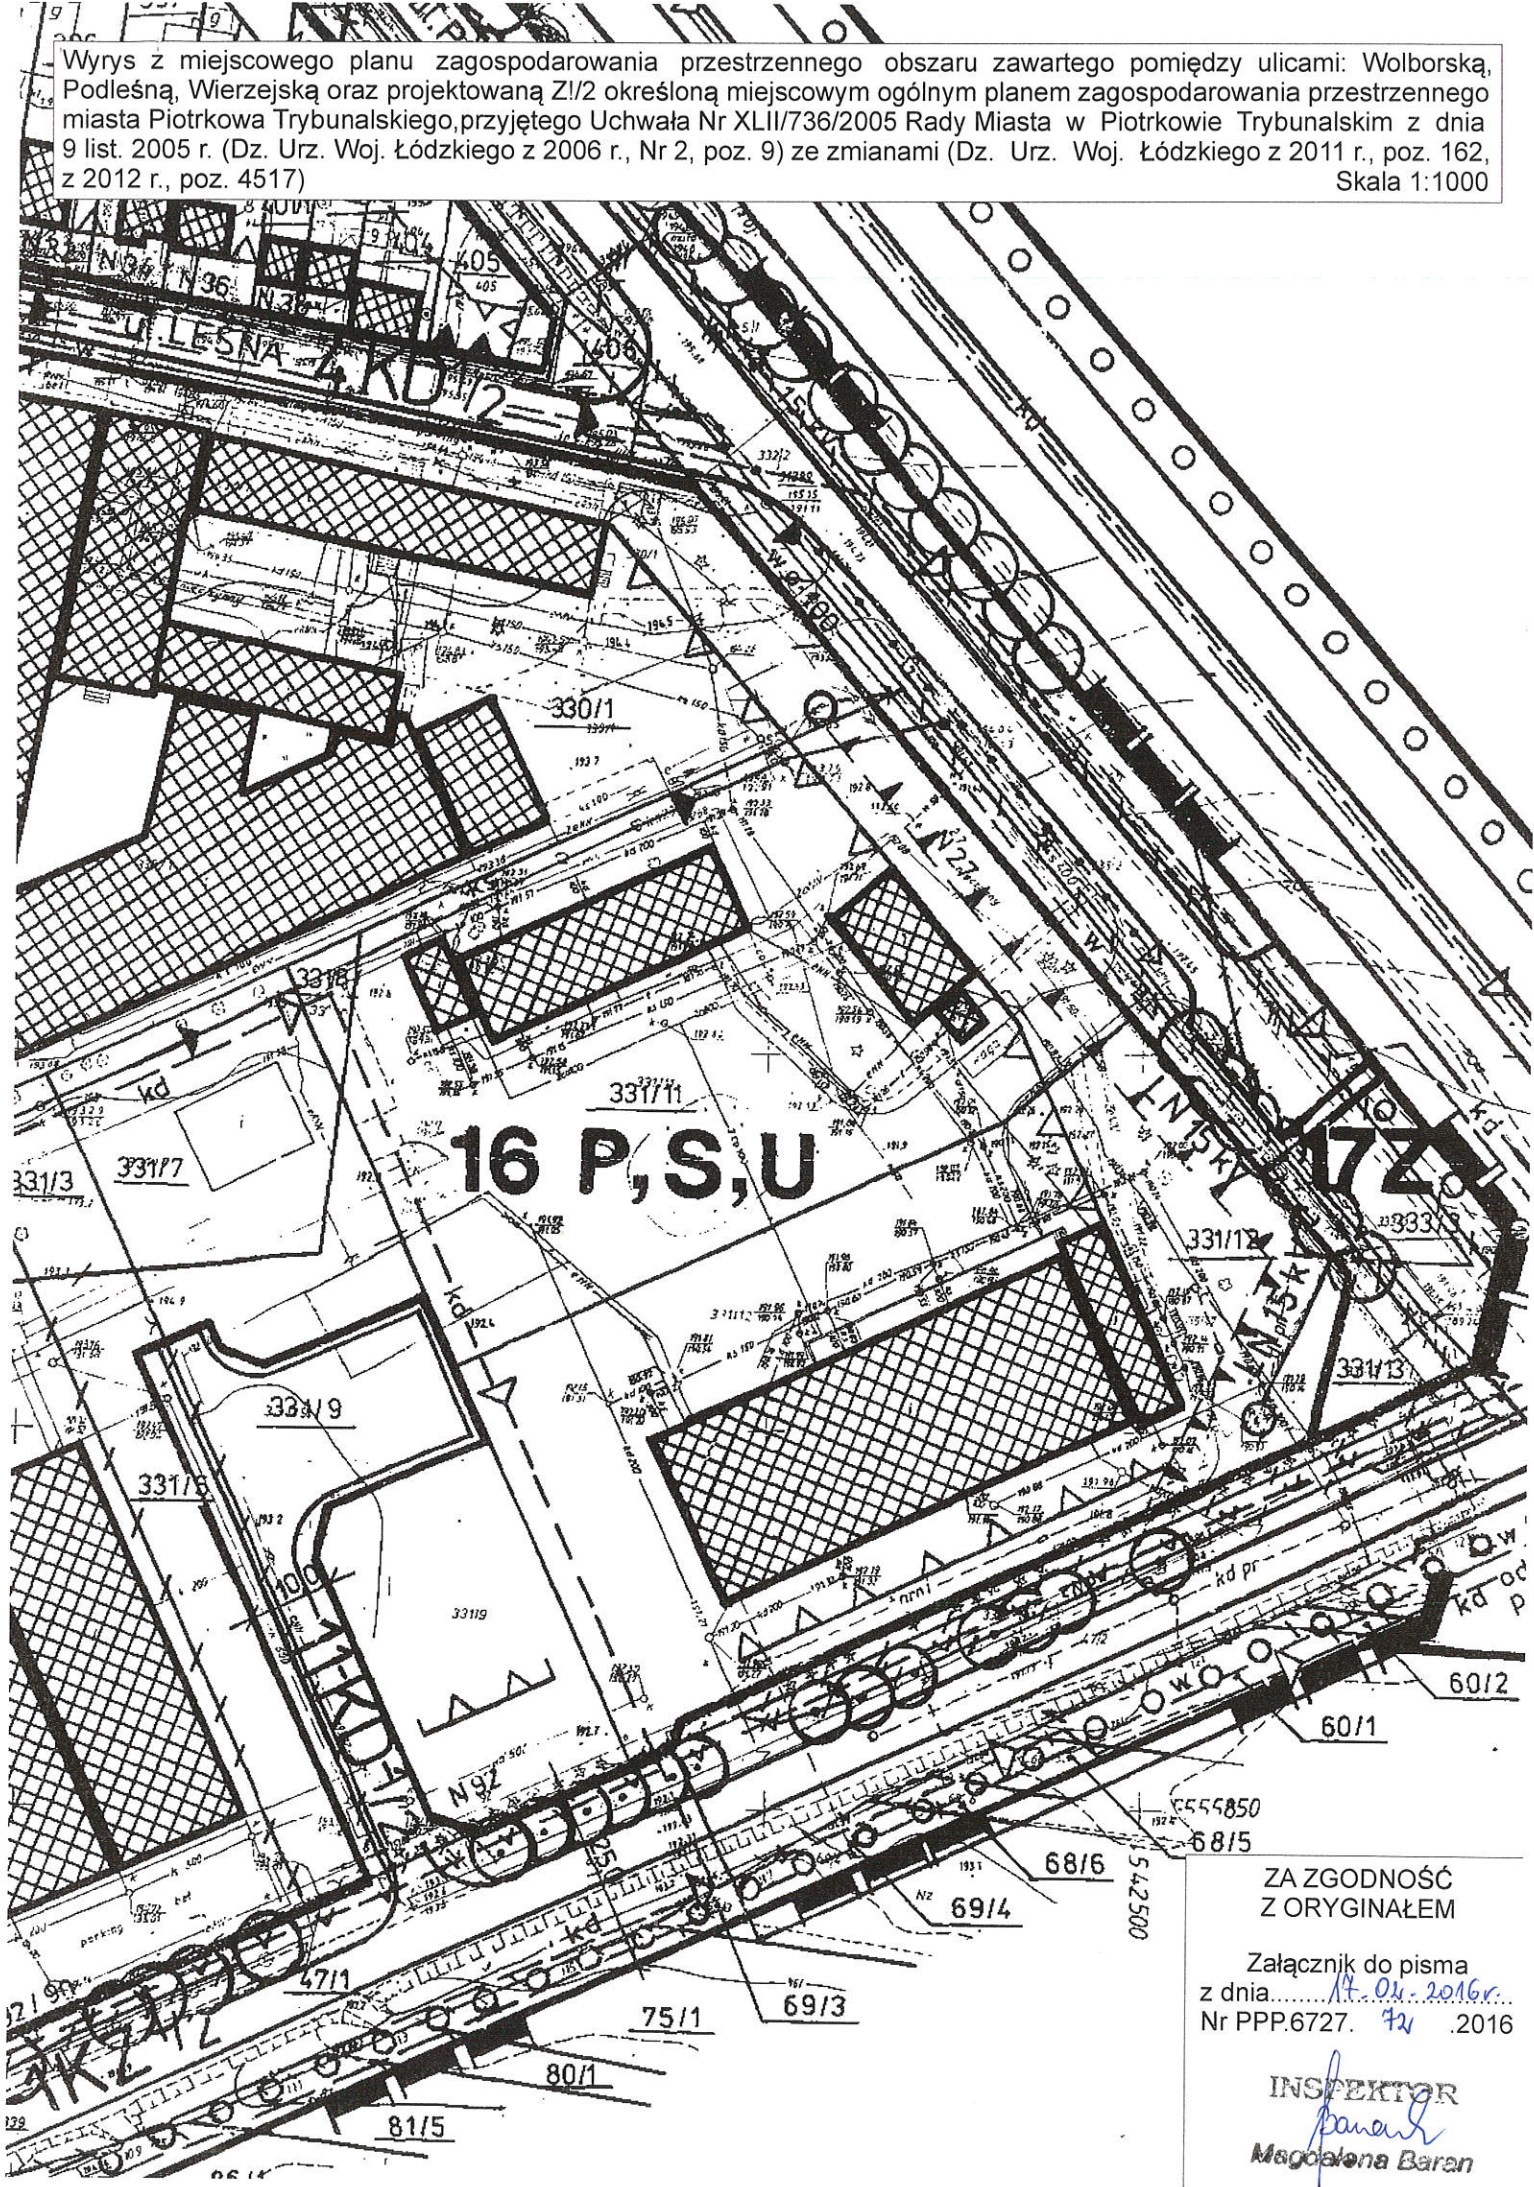

ZA ZGODNOŚĆ  
Z ORYGINAŁEM


Załącznik do pisma  
z dnia 17.04.2016r.  
Nr PPP.6727. 72 2016

INSPEKTOR  
*pana*  
Magdalena Baran

Wyrys z ogólnego planu zagospodarowania przestrzennego miasta Piotrkowa Trybunalskiego, przyjętego Uchwałą Nr XXV/140/88 Miejskiej Rady Narodowej w Piotrkowie Tryb. z dnia 25 maja 1988 r. (Dz. Urz. Woj. Piotrkowskiego z 1988 r., Nr 14, poz. 128) objętego wykazem aktów prawa miejscowego (Dz. Urz. Woj. Piotrkowskiego z 1991 r., Nr 4, poz. 51) ze zmianami (Dz. Urz. Woj. Piotrkowskiego z 1994 r., Nr 23, poz. 139, Dz. Urz. Woj. Łódzkiego z 2001 r., Nr 119, poz. 1300, z 2010 r. Nr 192, poz. 1553)

Skala 1:5000

**ZALĄCZNIK GRAFICZNY NR 1  
RADY MIEJSKIEJ W PIO  
Z DNIA 23**

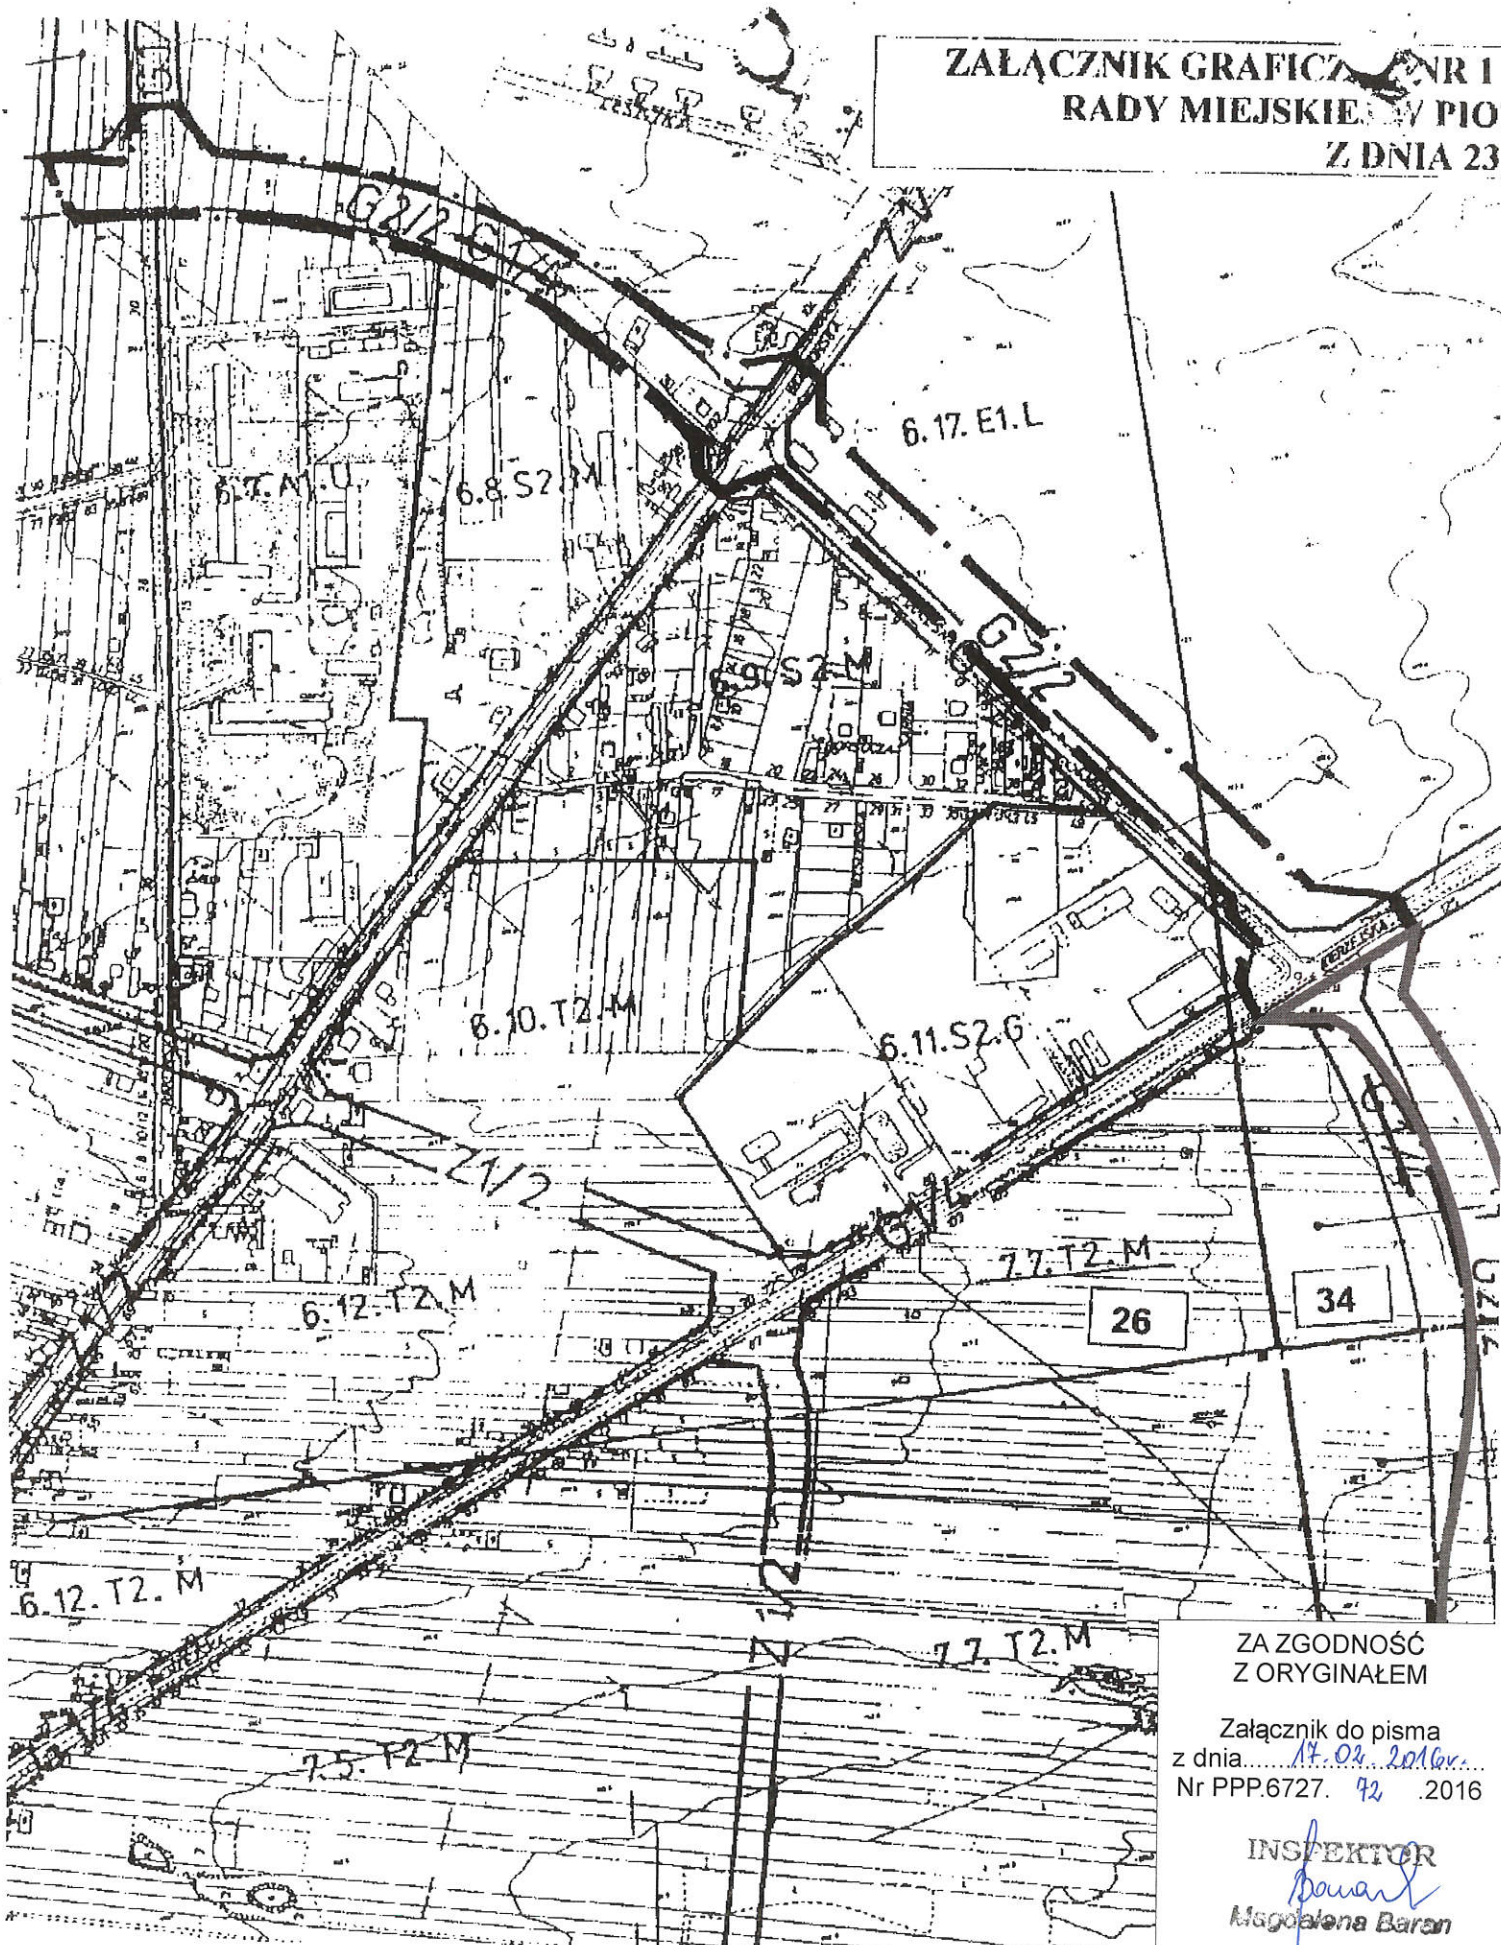


ZA ZGODNOŚĆ  
Z ORYGINAŁEM

Załącznik do pisma  
z dnia 17.02.2016r.  
Nr PPP.6727. 92 2016

INSPEKTOR  
*Magdalena Baran*  
Magdalena Baran

Wyrys z miejscowego planu zagospodarowania przestrzennego dla obszaru w rejonie ulic: Wierzejskiej i Obwodnicy Miejskiej oraz jeziora Bugaj w Piotrkowie Trybunalskim, przyjętego Uchwałą Nr XL/723/09 Rady Miasta Piotrkowa Trybunalskiego z dnia 30 września 2009 roku (Dz. Urz. Woj. Łódzkiego z 2009 r., Nr 337, poz. 2787) ze zmianami (Dz. Urz. Woj. Łódzkiego z 2010 r., Nr 18, poz. 124, z 2013 r., poz. 2186)

Skala 1 : 1000

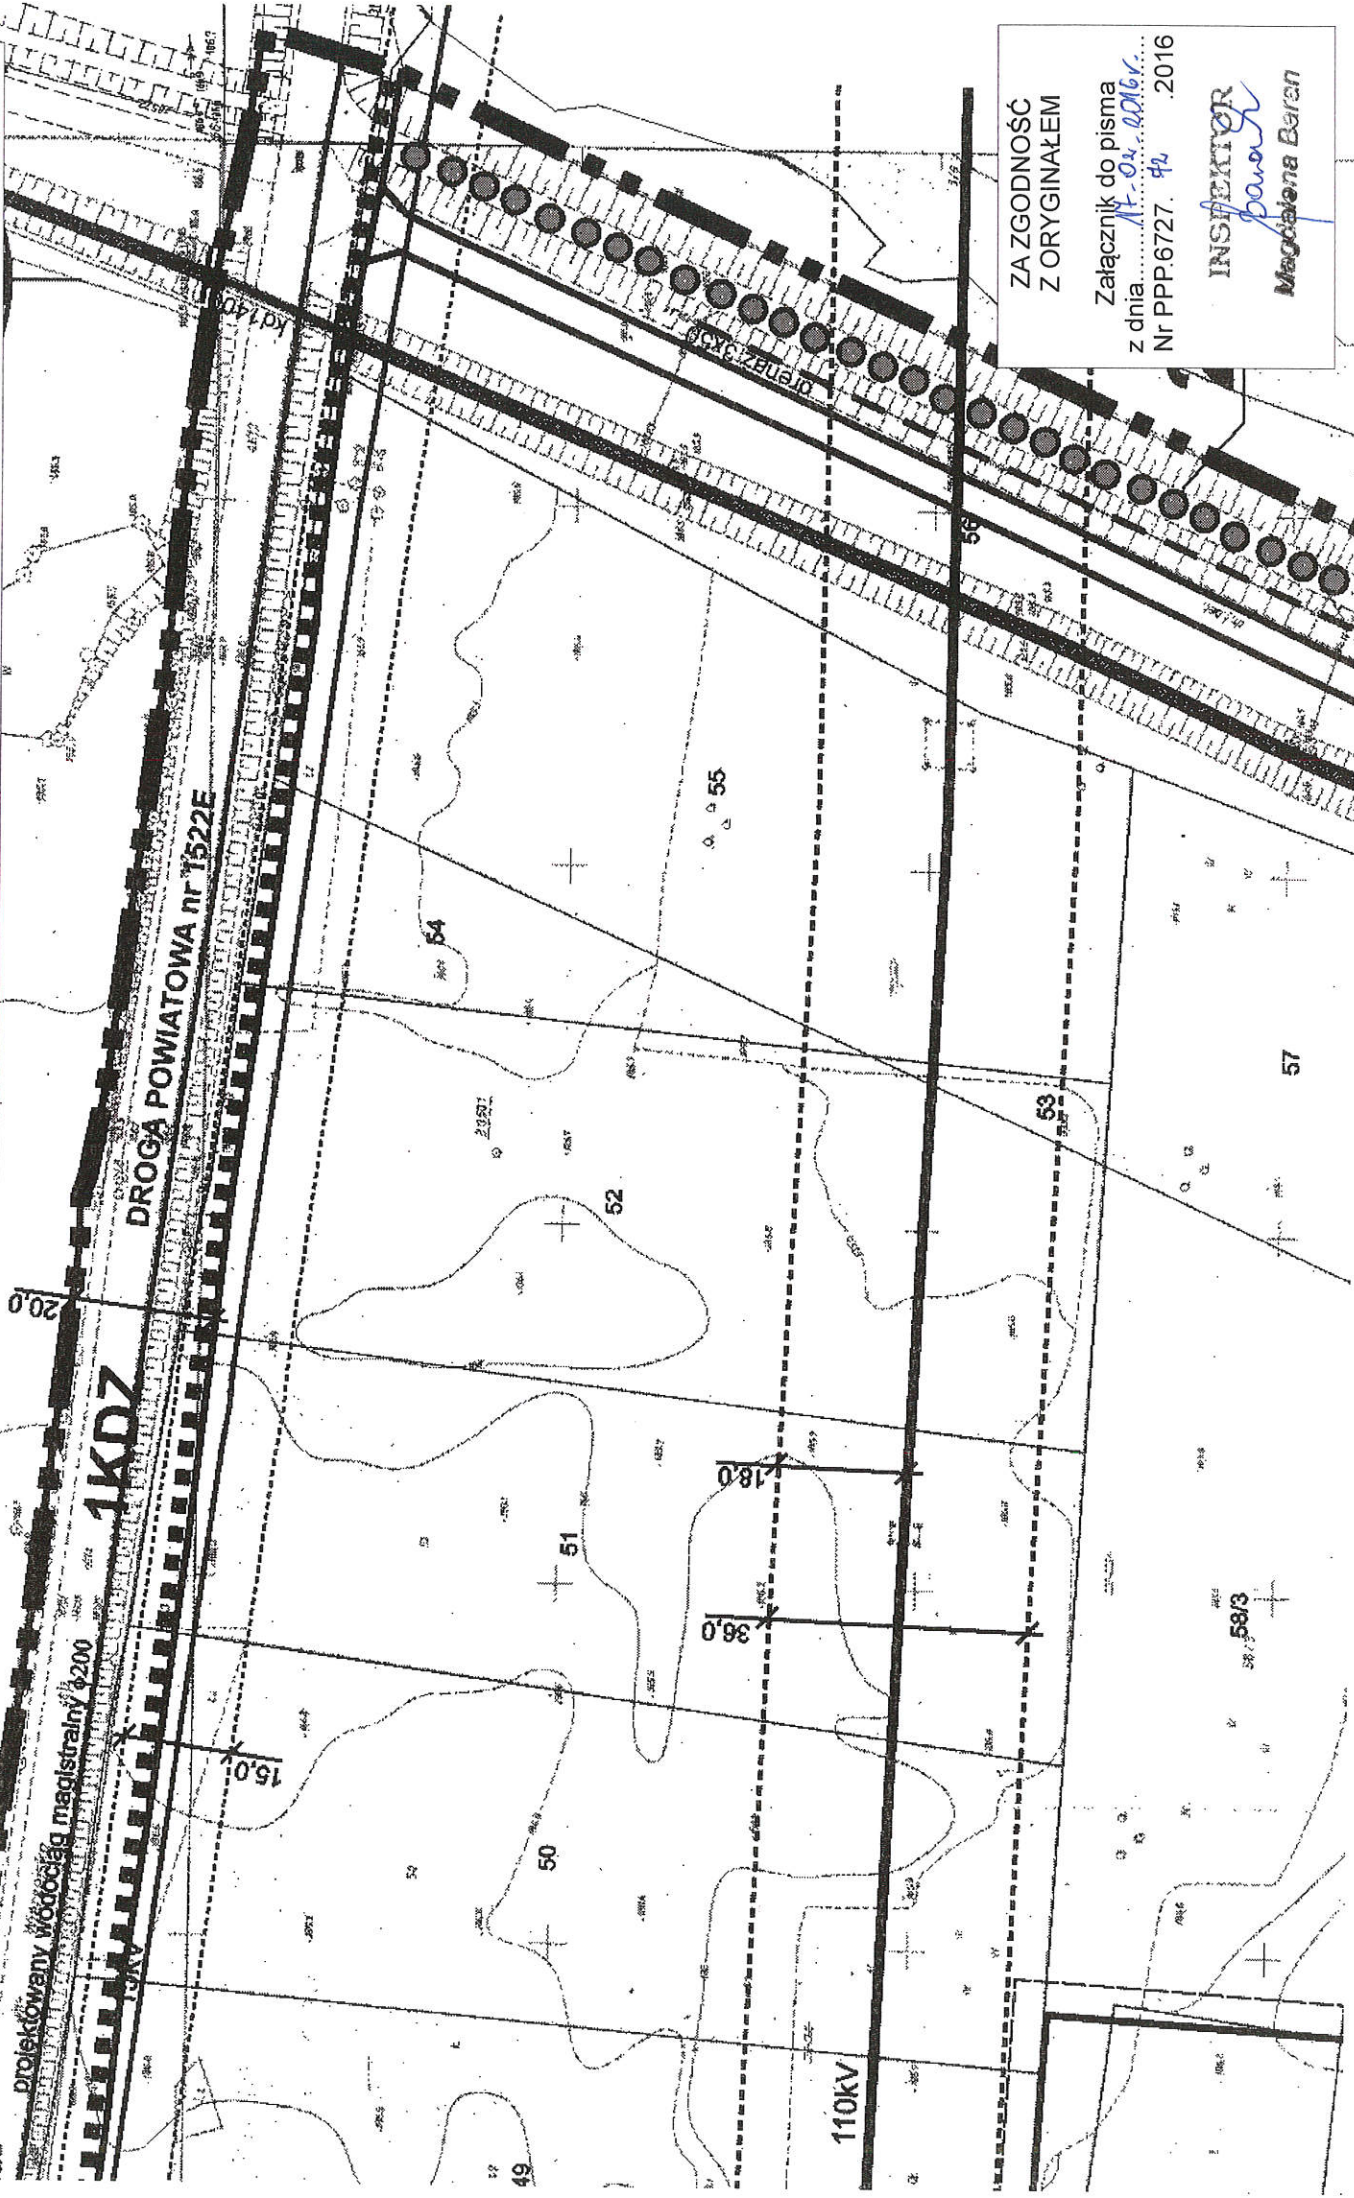

ZA ZGODNOŚĆ  
Z ORYGINAŁEM

Załącznik do pisma  
z dnia 17.09.2016 r.  
Nr PPP-6727.42 .2016

INSPEKTOR  
*Magdalena Beran*  
Magdalena Beran

Wyrys z miejscowego planu zagospodarowania przestizenego dla obszaru w rejonie ulic: Wierzejskiej i Obwodnicy Miejskiej oraz jeziora Bugaj w Piotrkowie Trybunalskim, przyjętego Uchwałą Nr XL/723/09 Rady Miasta Piotrkowa Trybunalskiego z dnia 30 września 2009 roku (Dz. Urz. Wój. Łódzkiego z 2009 r., Nr 337, poz. 2787) ze zmianami (Dz. Urz. Wój. Łódzkiego z 2010 r., Nr 18, poz. 124, z 2013 r., poz. 2186)

Skala 1 : 1000

110KV

20.0

58/1

58/2

1G

58/3

2KDDZ

6.0

75/5

80/4

81/4

88/3

1E

57/1

57/2

70

73

76

79

1ZN

ZAZGODNOŚĆ  
Z ORYGINAŁEM

Załącznik do pisma  
z dnia 17.01.2016 r.  
Nr PPP.6727.72 .2016


INSPEKTOR

*Magdalena Baran*  
Magdalena Baran



Wyrys z miejscowego planu zagospodarowania przestrzennego dla obszaru w rejonie ulic: Wierzejskiej i Obwodnicy Miejskiej oraz jeziora Bugaj w Piotrkowie Trybunalskim, przyjętego Uchwałą Nr XL/723/09 Rady Miasta Piotrkowa Trybunalskiego z dnia 30 września 2009 roku (Dz. Urz. Woj. Łódzkiego z 2009 r., Nr 337, poz. 2787) ze zmianami (Dz. Urz. Woj. Łódzkiego z 2010 r., Nr 18, poz. 124, z 2013 r., poz. 2186)

Skala 1 : 1000

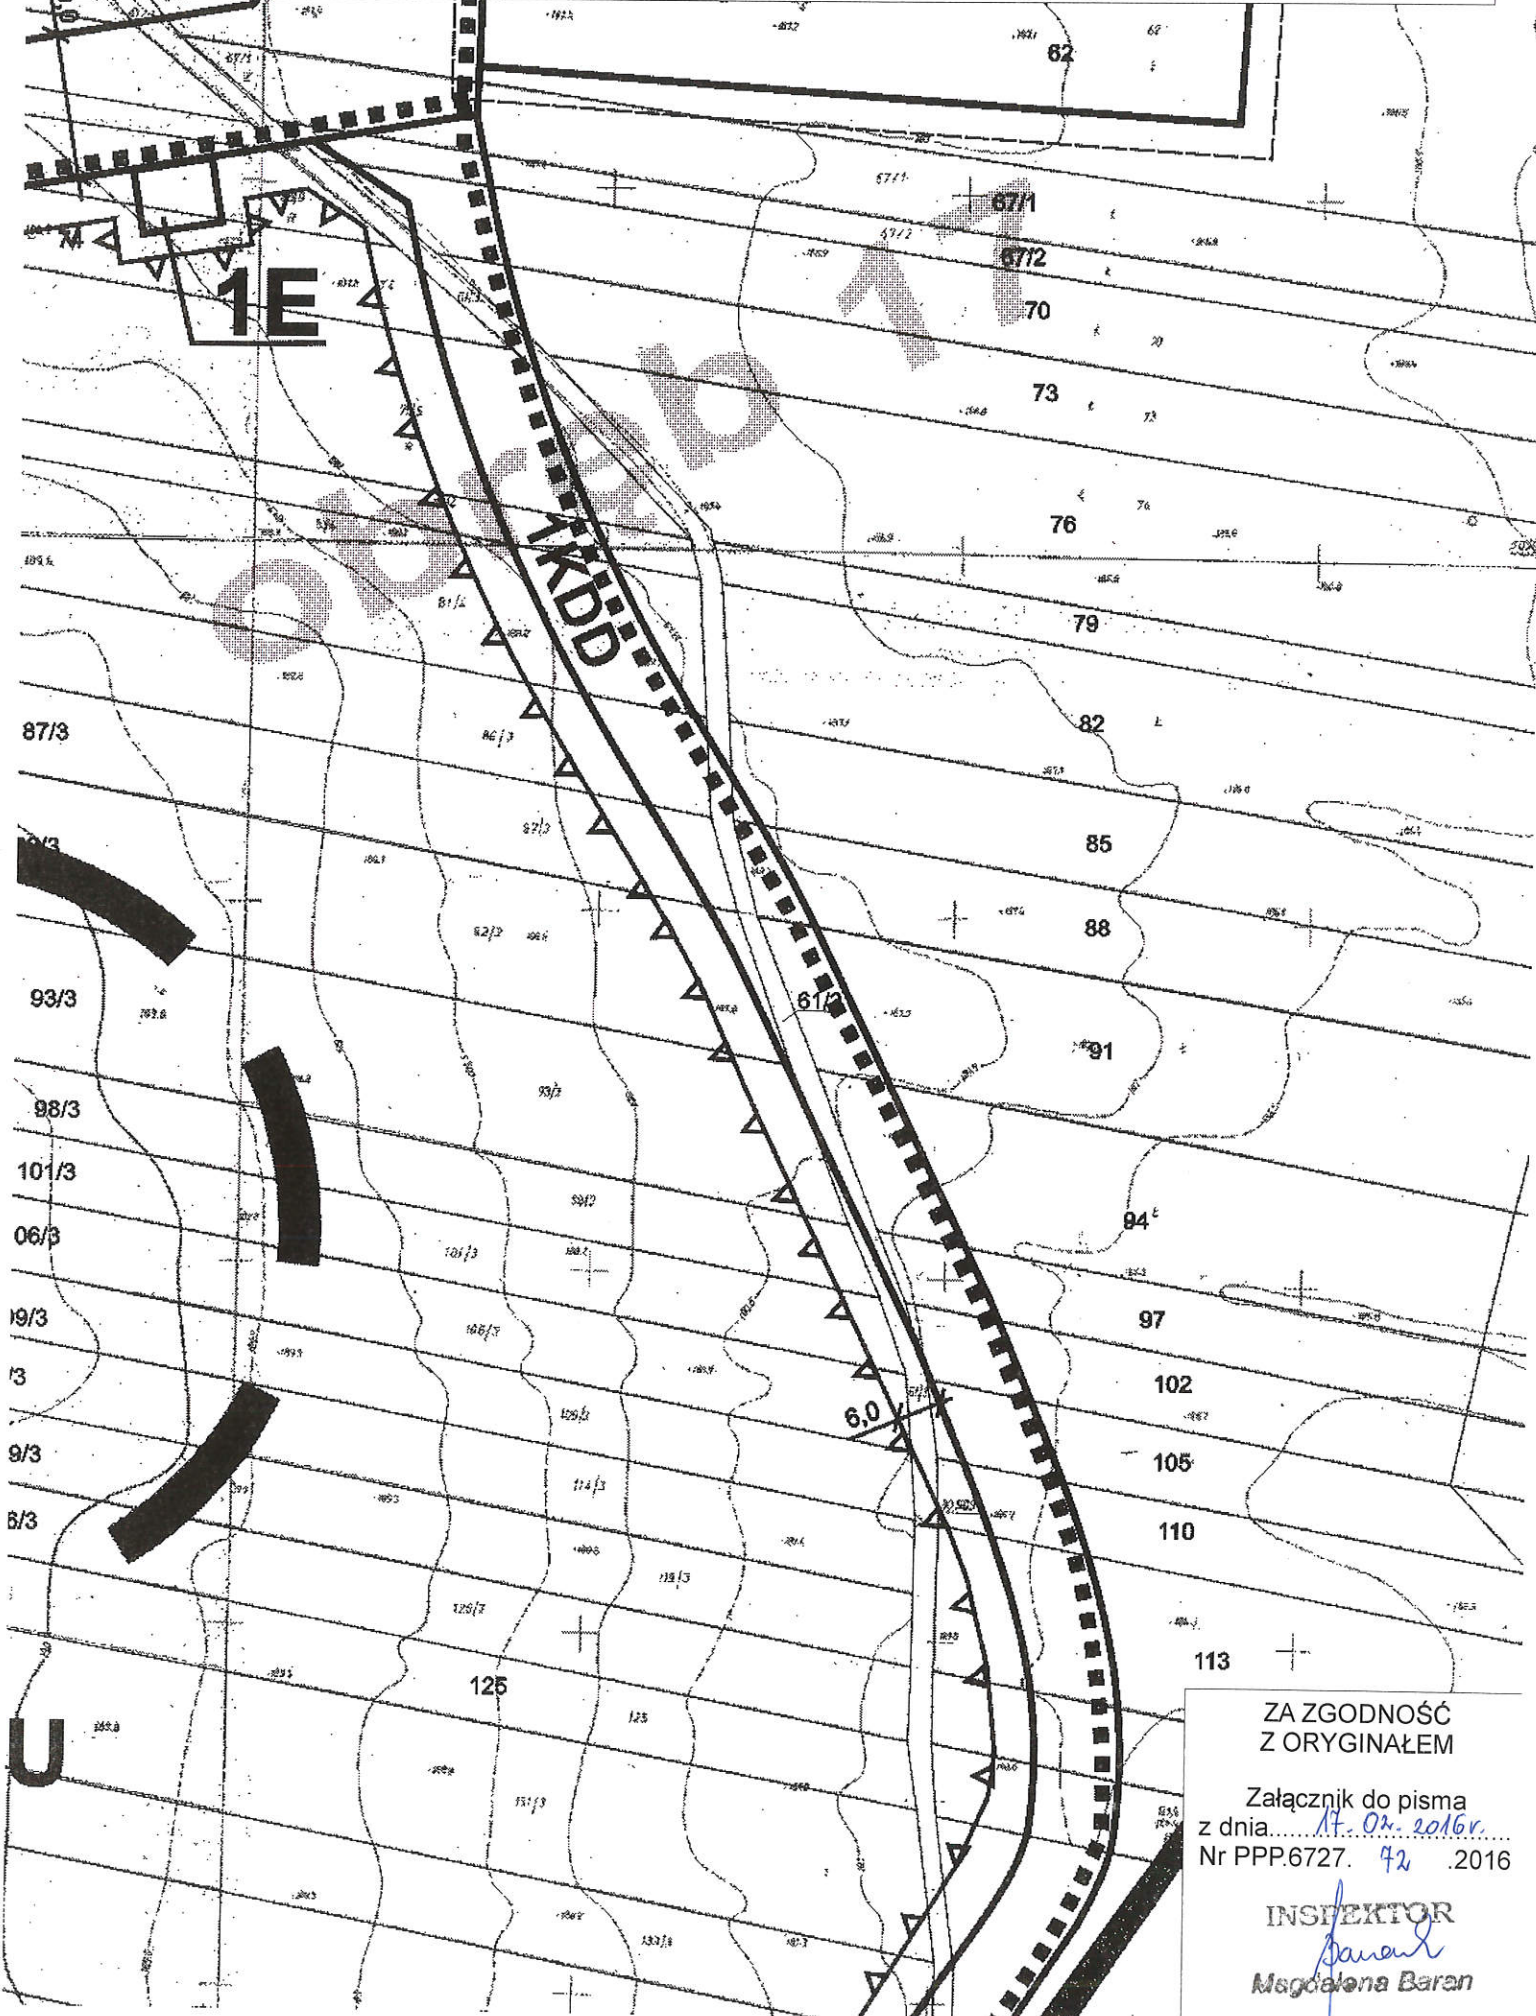

ZA ZGODNOŚĆ  
Z ORYGINAŁEM


Załącznik do pisma  
z dnia 17.02.2016r.  
Nr PPP.6727. 72 .2016

INSPEKTOR

Magdalena Baran

Wyrys z miejscowego planu zagospodarowania przestrzennego dla obszaru w rejonie ulic: Wierzejskiej i Obwodnicy Miejskiej oraz jeziora Bugaj w Piotrkowie Trybunalskim, przyjętego Uchwałą Nr XL/723/09 Rady Miasta Piotrkowa Trybunalskiego z dnia 30 września 2009 roku (Dz. Urz. Woj. Łódzkiego z 2009 r., Nr 337, poz. 2787) ze zmianami (Dz. Urz. Woj. Łódzkiego z 2010 r., Nr 18, poz. 124, z 2013 r., poz. 2186)

Skala 1 : 1000

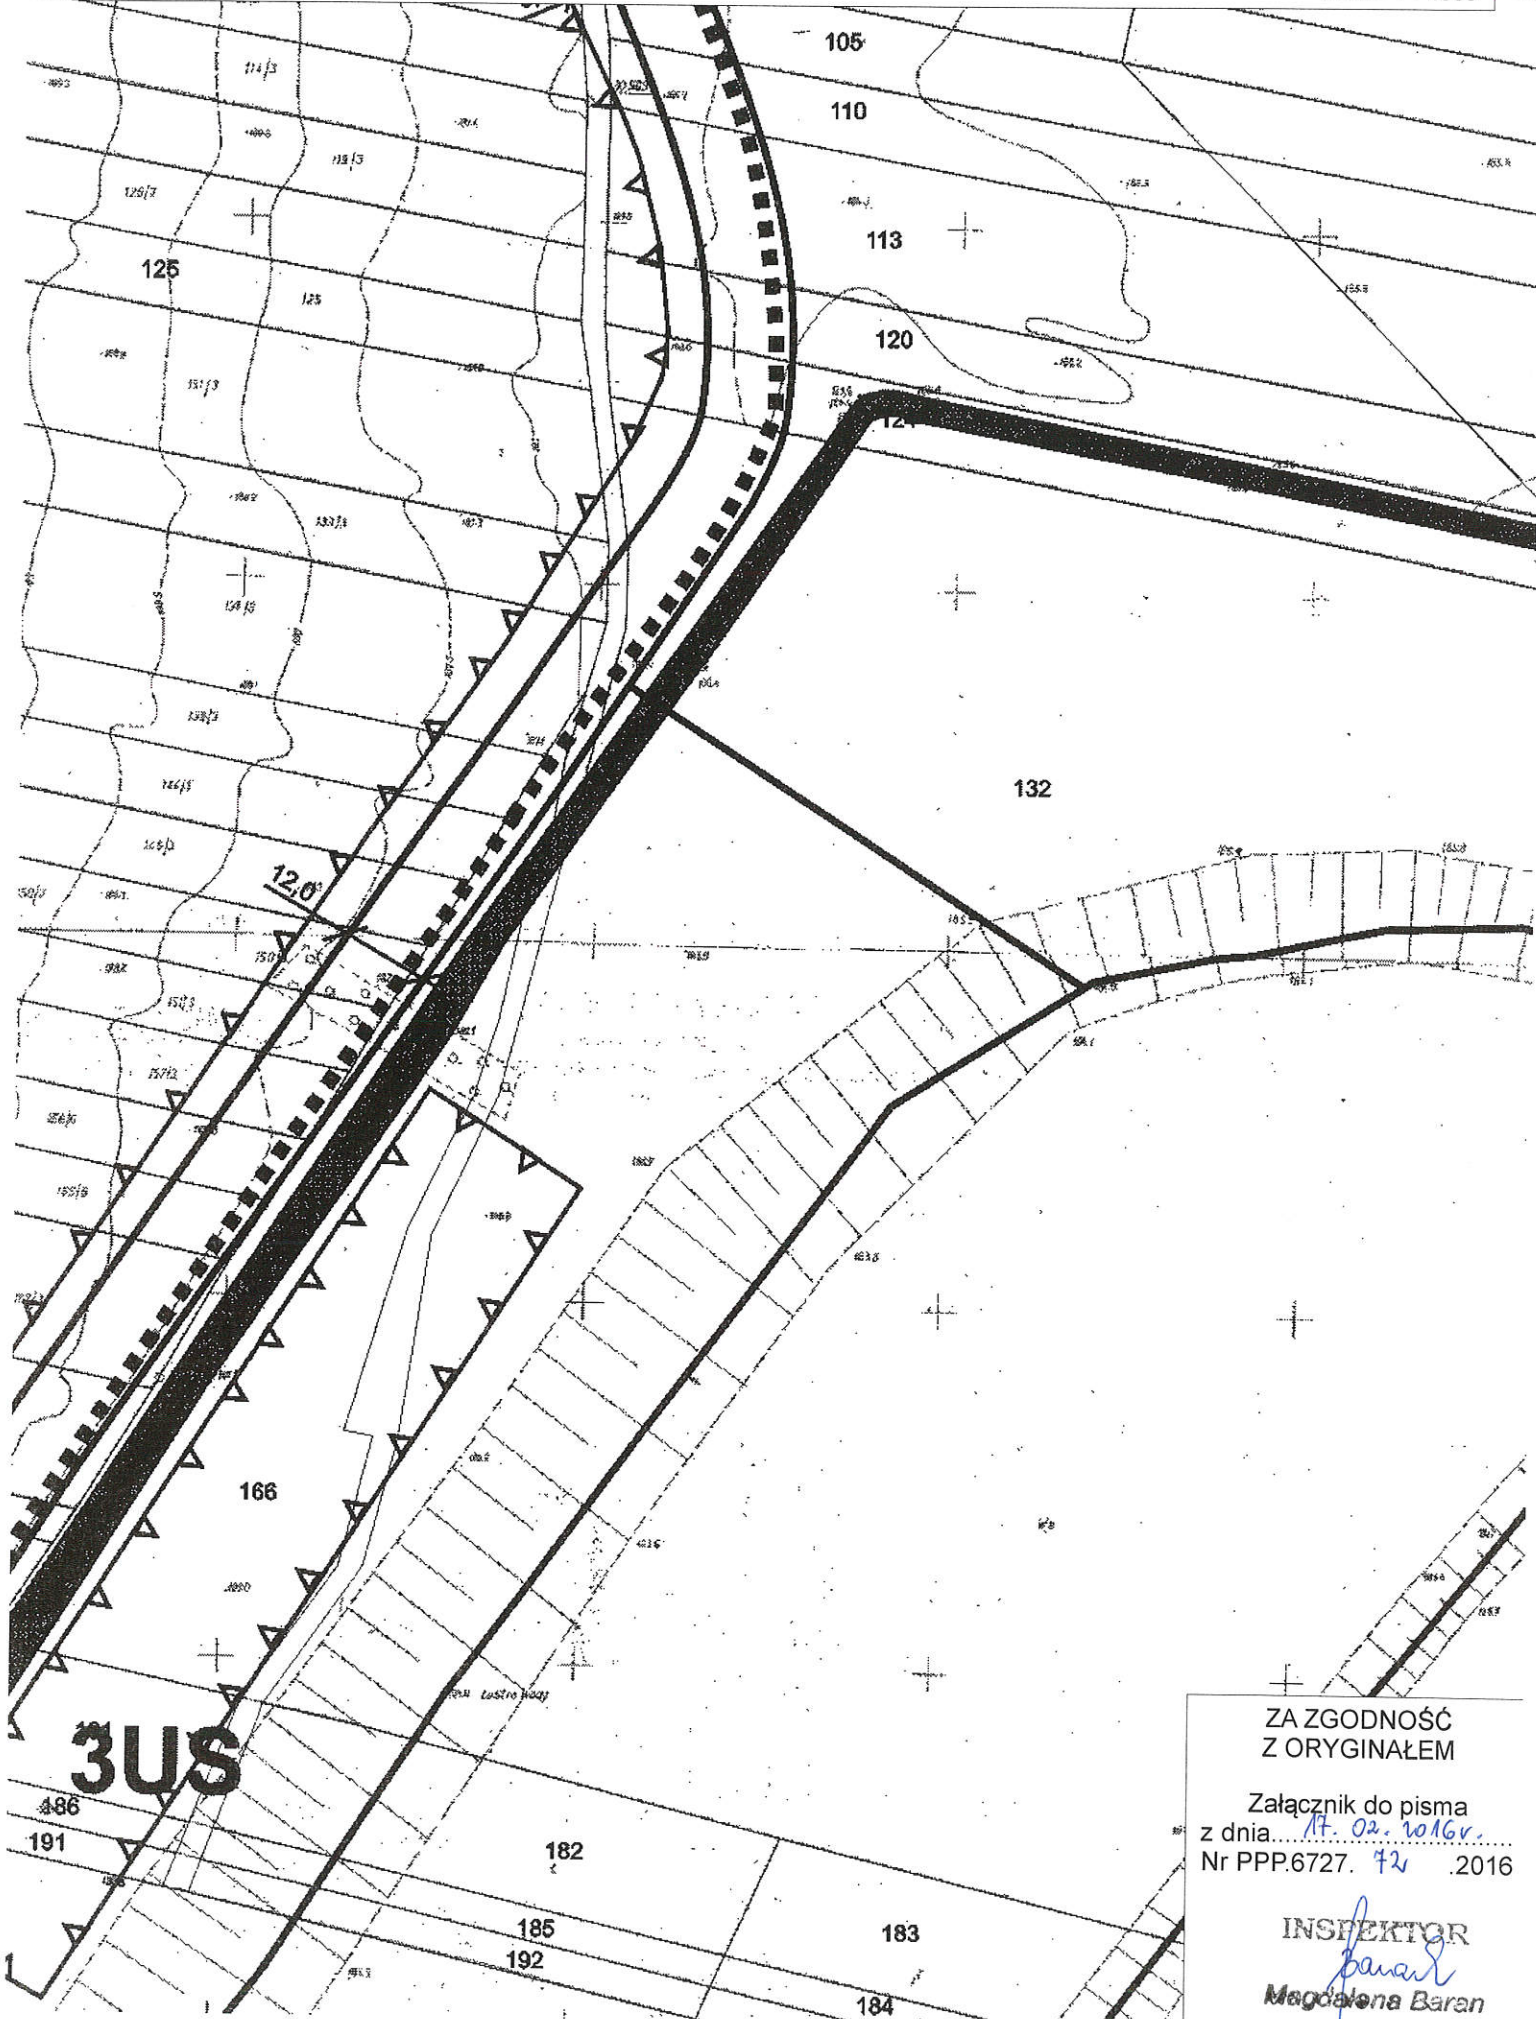


ZA ZGODNOŚĆ  
Z ORYGINAŁEM

Załącznik do pisma  
z dnia 17. 02. 2016r.  
Nr PPP.6727. 72 2016

INSPEKTOR  
*Baran*  
Magdalena Baran

Wyrys z miejscowego planu zagospodarowania przestrzennego dla obszaru w rejonie ulic: Wierzejskiej i Obwodnicy Miejskiej oraz jeziora Bugaj w Piotrkowie Trybunalskim, przyjętego Uchwałą Nr XL/723/09 Rady Miasta Piotrkowa Trybunalskiego z dnia 30 września 2009 roku (Dz. Urz. Woj. Łódzkiego z 2009 r., Nr 337, poz. 2787) ze zmianami (Dz. Urz. Woj. Łódzkiego z 2010 r., Nr 18, poz. 124, z 2013 r., poz. 2186)

Skala 1 : 1000

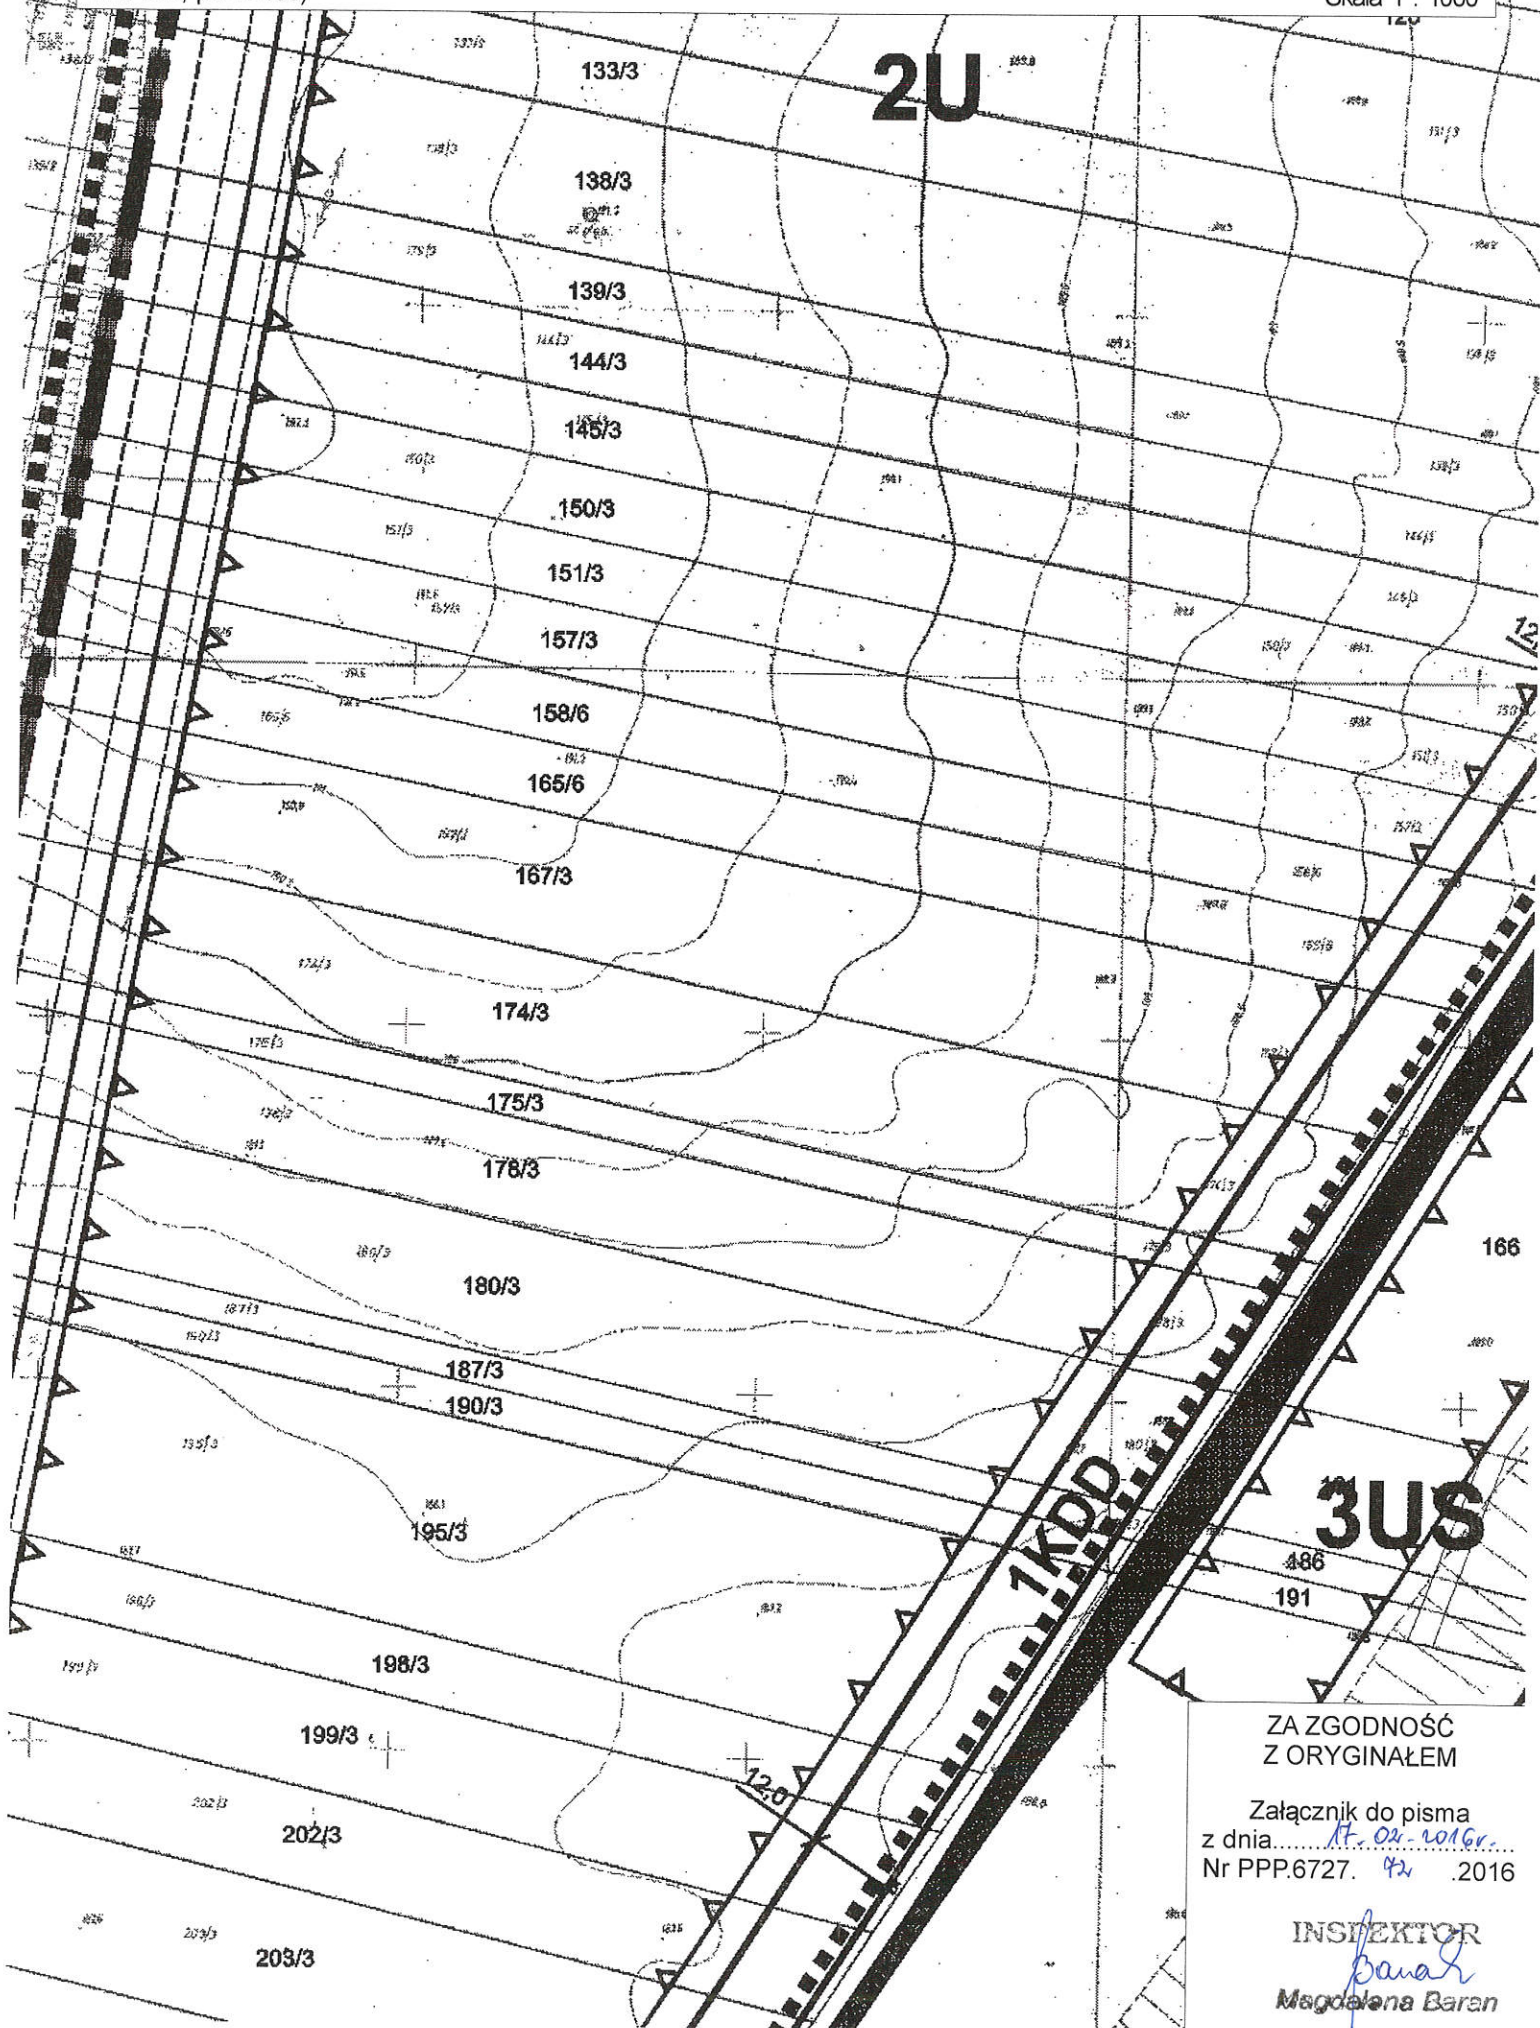


ZA ZGODNOŚĆ  
Z ORYGINAŁEM

Załącznik do pisma  
z dnia *17.02.2016r.*  
Nr PPP.6727. *42* .2016

INSPEKTOR  
*Baran*  
Magdalena Baran

Wyrys z miejscowego planu zagospodarowania przestrzennego dla obszaru w rejonie ulic: Werzejskiej i Obwodnicy Miejskiej oraz jeziora Bugaj w Piotrkowie Trybunalskim, przyjętego Uchwałą Nr XL/723/09 Rady Miasta Piotrkowa Trybunalskiego z dnia 30 września 2009 roku (Dz. Urz. Woj. Łódzkiego z 2009 r., Nr 337, poz. 2787) ze zmianami (Dz. Urz. Woj. Łódzkiego z 2010 r., Nr 18, poz. 124, z 2013 r., poz. 2186)

Skala 1 : 1000

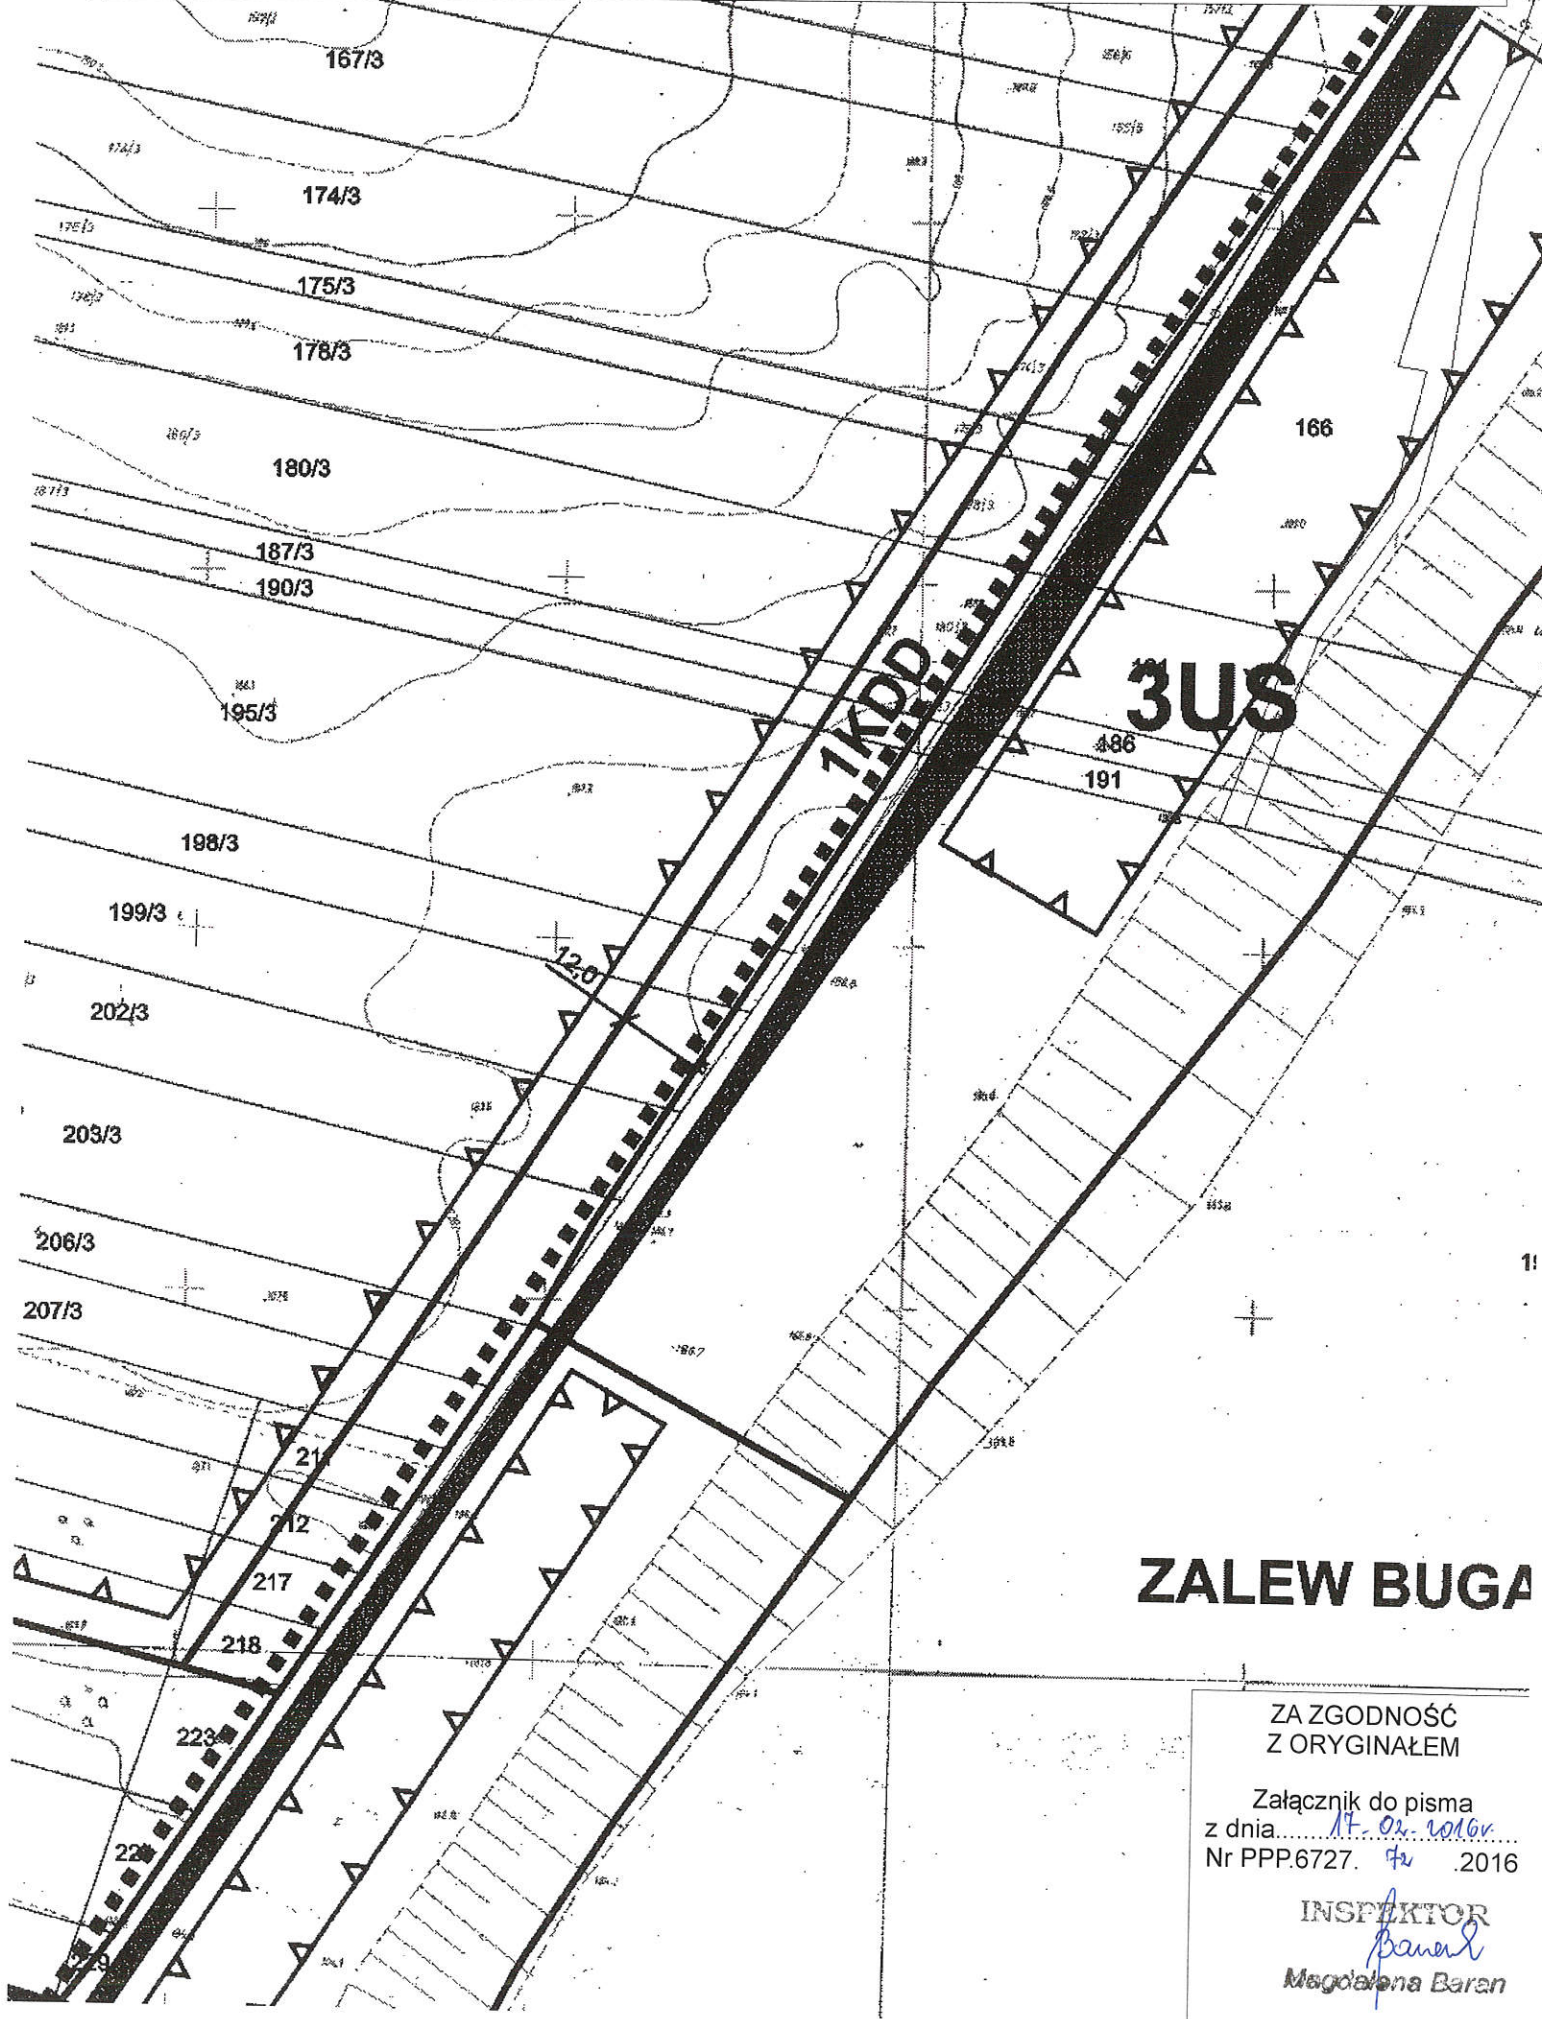

# ZALEW BUGAJ


ZA ZGODNOŚĆ  
Z ORYGINAŁEM

Załącznik do pisma  
z dnia *17.02.2016*  
Nr PPP.6727. *42* .2016

INSPEKTOR  
*Baran*  
Magdalena Baran

Wrys z miejscowego planu zagospodarowania przestrzennego dla obszaru w rejonie ulic: Wierzejskiej i Obwodnicy Miejskiej oraz jeziora Bugaj w Piotrkowie Trybunalskim, przyjętego Uchwałą Nr XL/723/09 Rady Miasta Piotrkowa Trybunalskiego z dnia 30 września 2009 roku (Dz. Urz. Woj. Łódzkiego z 2009 r., Nr 337, poz. 2787) ze zmianami (Dz. Urz. Woj. Łódzkiego z 2010 r., Nr 18, poz. 124, z 2013 r., poz. 2186)

Skala 1 : 1000

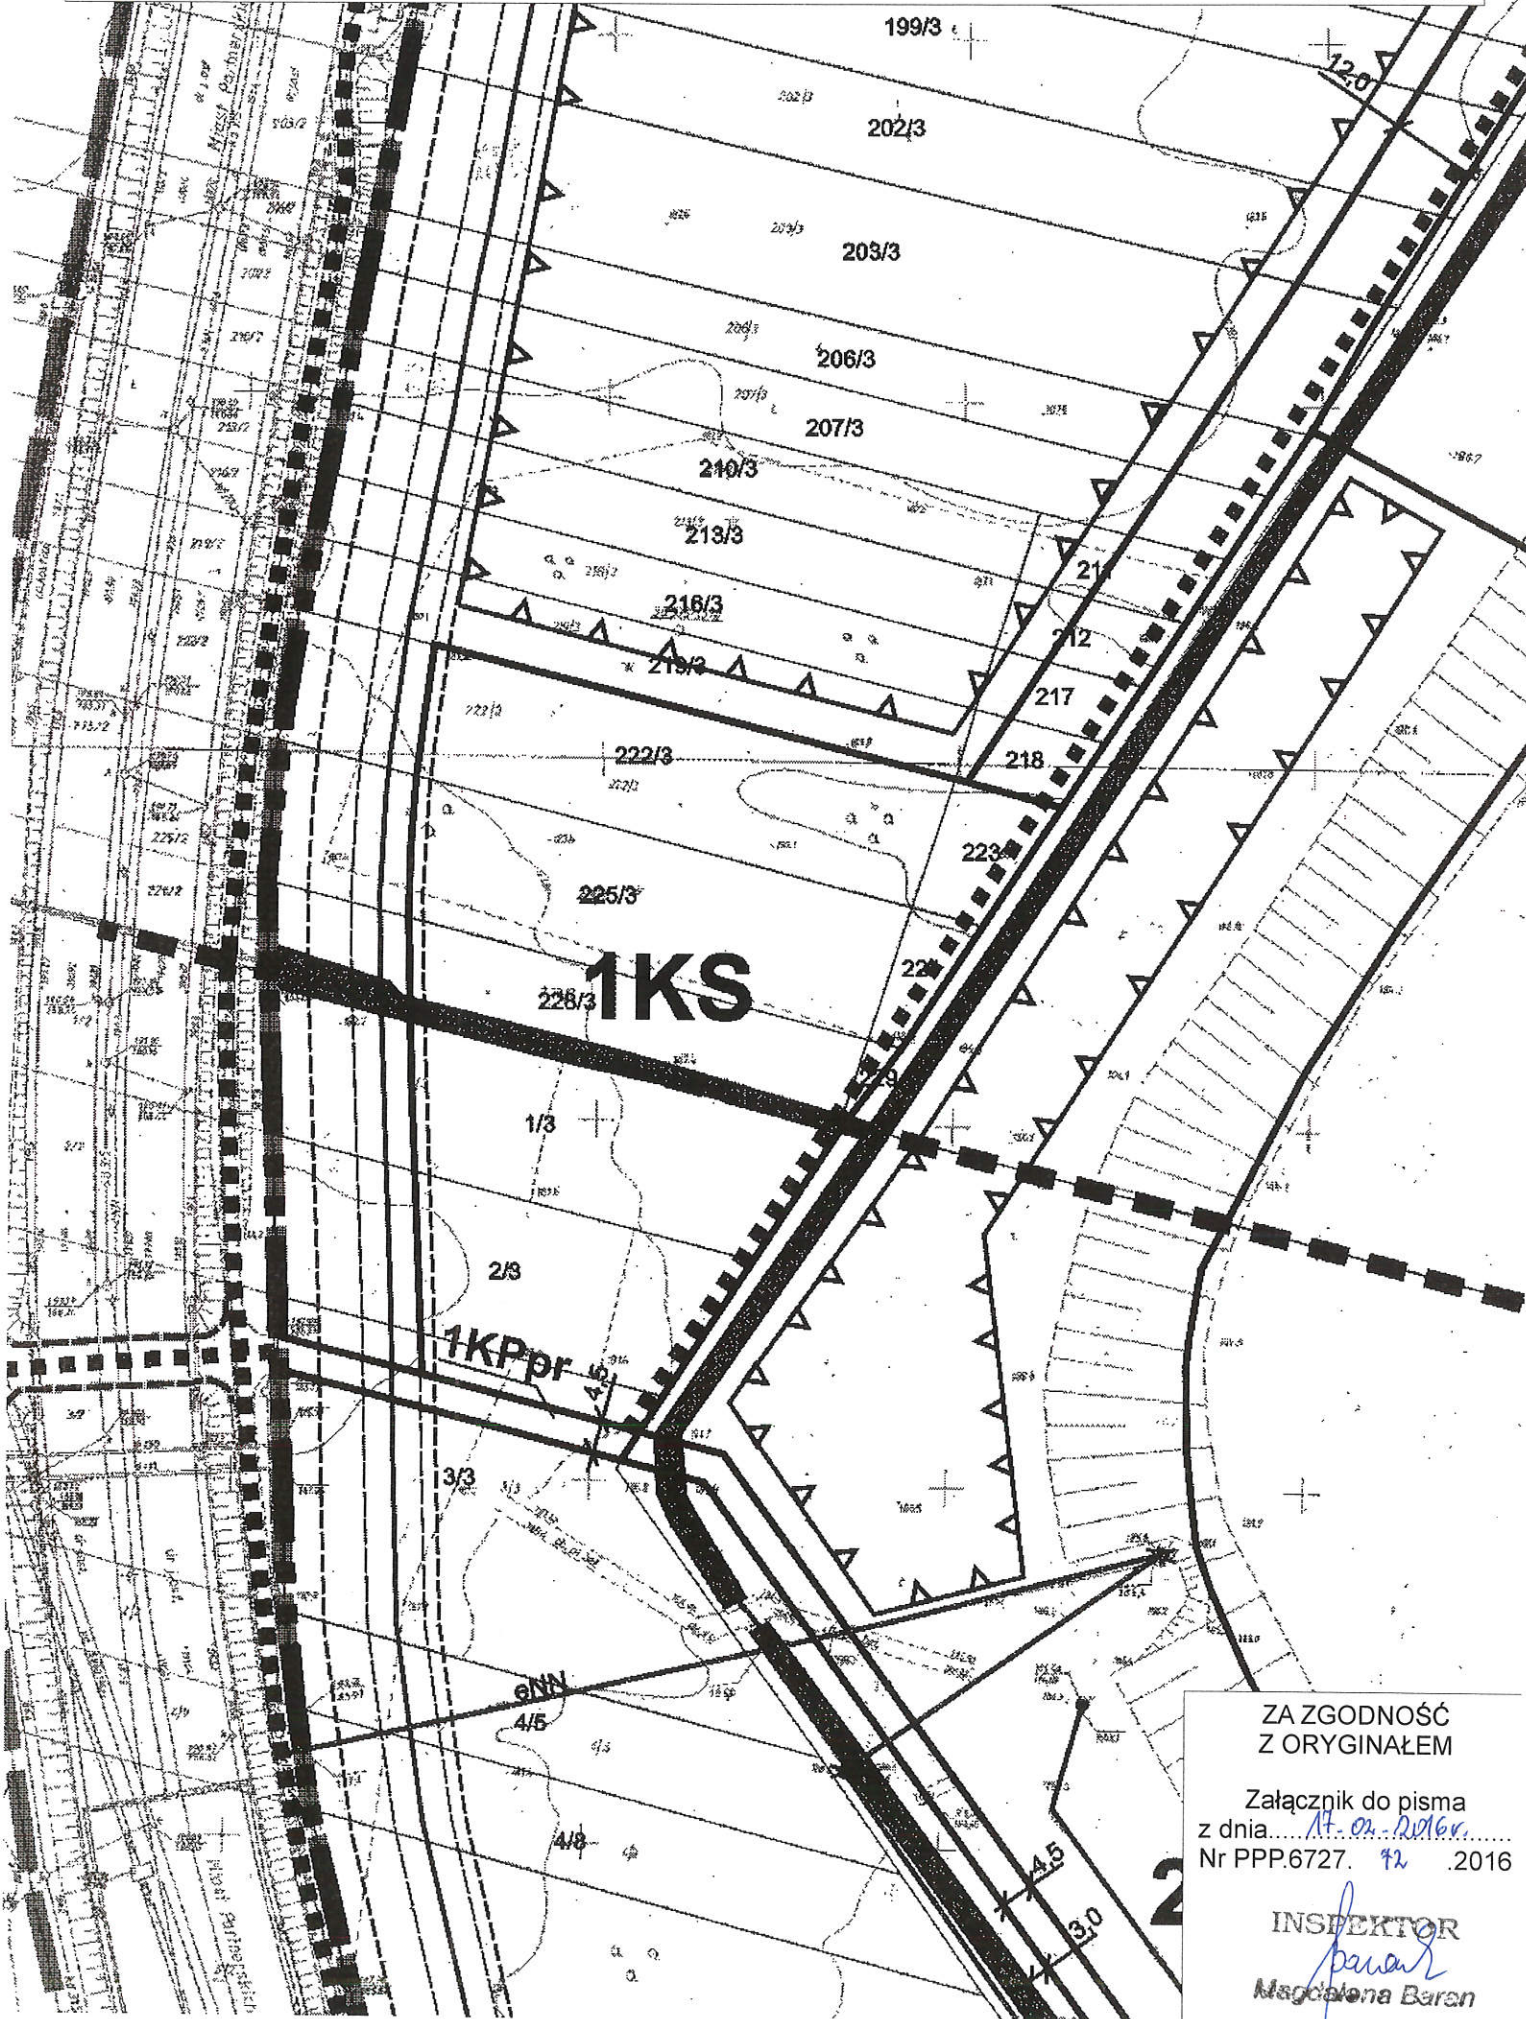

ZA ZGODNOŚĆ  
Z ORYGINAŁEM

Załącznik do pisma  
z dnia *17.09.2016*  
Nr PPP.6727. *92* .2016

INSPEKTOR  
*Baran*  
Magdalena Baran