
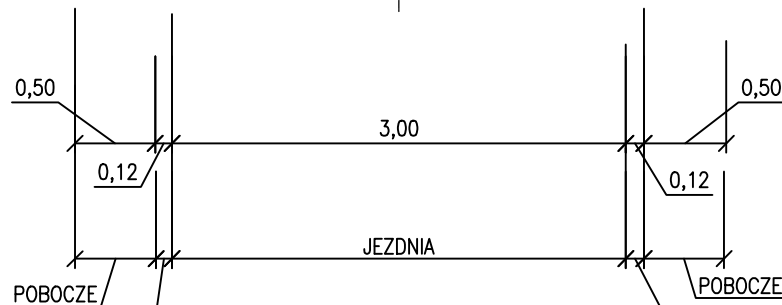


NAWIERZCHNIA Z MIESZANKI AC11S GR. 4CM
WARSTWA WIĄŻĄCA Z MIESZANKI AC16W GR. 4CM
PODBUDOWA ZASADNICZA Z MIESZANKI NIEZWIĄZANEJ C90/3
UZIARNIENIE 0/31,5 GR. 20CM STABILIZOWANA MECHANICZNIE
PODŁOŻE GRUNTOWE G1 (E2 MIN. 100 MPa)

MIESZANKA NIEZWIĄZANA C90/3 (0/31,5) GR. 15CM
STABILIZOWANA MECHANICZNIE

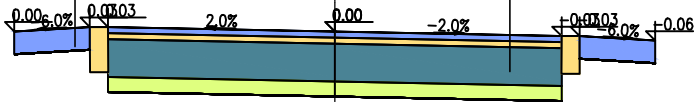


OPORNIK DROGOWY BETONOWY

OPORNIK DROGOWY BETONOWY


KAMIEŃ MUROWY WG PN-EN771-6:2007	
FUNDAMENT Z BETONU C20/25	30 CM
ŁAWA ŻWIROWA, ŻWIR 0/31,5 MM	10 CM

KAMIEŃ MUROWY UKŁADANY NA ZAPRAWIE
CEMENTOWEJ WG PN-B-14501 MARKI M12

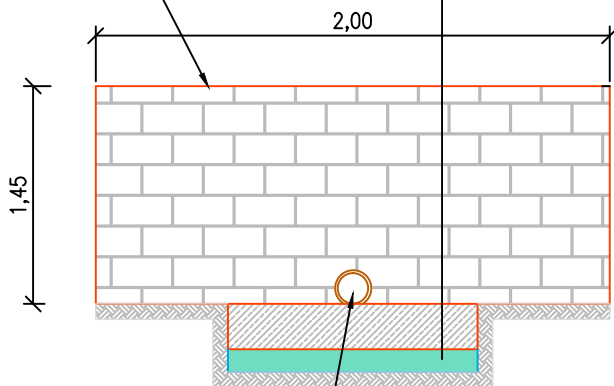

WLOT KANAŁU DESZCZOWEGO Ø160
DNO ZBIORNIKA RETENCYJNEGO UMOCNIONE
PŁYTAMI JOMB 100/75/10 CM NIEZBROJONYMI

SZCZEGÓŁ KONSTRUKCYJNY: OPORNIK DROGOWY NA ŁAWIE BETONOWEJ Z OPOREM
SKALA 1:10

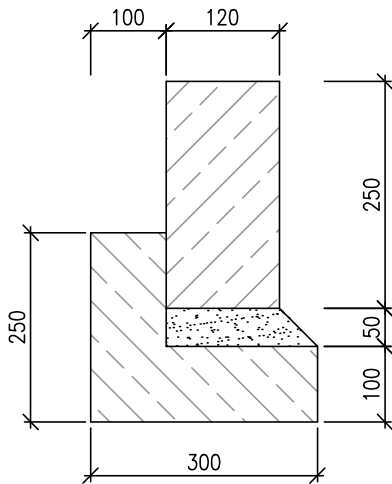

- OPORNIK BETONOWY WIBROPRASOWANY /12x25x100 CM/

- PODSYPKA CEMENTOWO - PIASKOWA GR. 5 CM

- ŁAWA BETONOWA C10/15 Z OPOREM /Fb= 0,045 M2/



Inwestor:	GMINA STARA KAMIENICA 58-512 STARA KAMIENICA; UL. KAMIENICKA 11
-----------	--

Obiekt:	Przebudowa drogi wewnętrznej zlokalizowanej na terenie działek 309/3, 309/9, 307/1 obręb 0002 Barcinek w gm. Stara Kamienica
---------	---

Faza projektu:	Dokumentacja Techniczna Przebudowy Drogi
----------------	--

Branża:	DROGOWA
---------	---------

Treść rysunku:	PRZEKRÓJ NORMALNY
----------------	-------------------

Projektant:	mgr inż. Czesław Wandzel	Upr. bud. Nr 982/82 spec. konstr. - bud.	
	Imię, Nazwisko:	Numer uprawnień:	Podpis:

	06.2023 r.	-	1:50	4
--	------------	---	------	---

Nr projektu/egz.:	Data:	Format rysunku:	Skala:	Nr rysunku:
-------------------	-------	-----------------	--------	-------------

Rozpowszechnianie i powielanie niniejszej dokumentacji bez zgody posiadacza praw autorskich jest zabronione,
Dz.U.24/1994, poz.83, ART 115-118.