


WIDOK


KOLUMBARIUM – ŚCIANA JEDNOSTRONNA: 36 WNEK NA URNY

ściana z bloczków ceramicznych lub silikatowych z okładziną tynkową

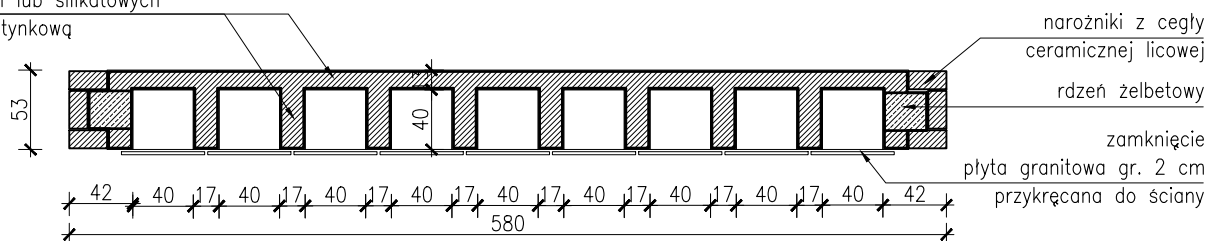

RZUT

UWAGA: PODANE WYMIARY W STANIE WYKOŃCZONYM

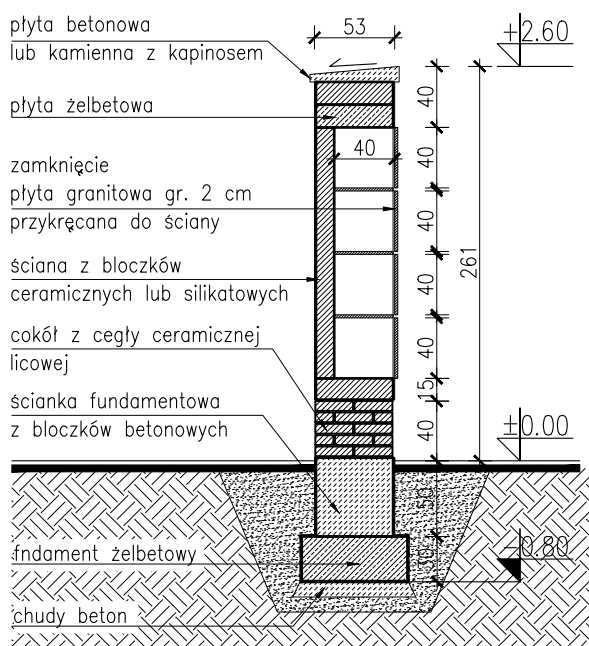

PRZESZCZÓW

JEDNOSTKA PROJEKTOWA		PAVO PRACOWNIA ARCHITEKTURY ul. Wrocławska 26, 48-370 Paczków NIP: 7532131634, REGON:161522297	
GŁÓWNY PROJEKTANT MGR INŻ. ARCH. PAWEŁ WOLNY UPRAWNIENIA BUDOWLANE W SPECJALNOŚCI ARCHITEKTONICZNEJ DO PROJEKTOWANIA BEZ OGRANICZEŃ NR 14/OPOKK/2011		PODPIS/PIECZĘĆ	
SPRAWDZAJĄCY MGR INŻ. ARCH. MACIEJ REMPALSKI UPRAWNIENIA BUDOWLANE W SPECJALNOŚCI ARCHITEKTONICZNEJ DO PROJEKTOWANIA BEZ OGRANICZEŃ NR 02/OPOKK/2012		PODPIS/PIECZĘĆ	
INWESTOR MIASTO I GMINA BIERUTÓW ul. Moniuszki 12, 56-420 Bierutów			
INWESTYCJA ROZBUDOWA CMĘTARZA KOMUNALNEGO Dz. nr 15/1, 16/2, część dz. nr 18,19, AM-20, Obręb:Bierutów			
BRANŻA ARCHITEKTURA		STADIUM PROJEKT BUDOWLANY	
TYTUŁ RYSUNKU PROJEKT KOLUMBARIUM			
NR RYSUNKU A-01	REWIZJA 00	SKALA 1:50	DATA 25.09.2020