

Opole, dnia 05.11.2021 r.

NZ.4400.477.2021

DECYZJA

Na podstawie art. 39 ust. 3 i 3a ustawy z dnia 21 marca 1985 r. o drogach publicznych (tekst jednolity: Dz. U. z 2021 r. poz. 1376) oraz z § 1 ust. 1 rozporządzenia Rady Ministrów z dnia 1 czerwca 2004 r. w sprawie określenia warunków udzielania zezwoleń na zajęcie pasa drogowego (tekst jednolity: Dz. U. z 2016 r. poz. 1264) a także art. 104 ustawy z dnia 14 czerwca 1960 r. Kodeks postępowania administracyjnego (tekst jednolity: Dz.U. z 2021 r. poz. 735) jak również pełnomocnictwa Prezydenta Miasta Opola Nr OR-III.0052.2.27.2019 z dnia 1 marca 2019 r. wydanego dla Dyrektora Miejskiego Zarządu Dróg w Opolu do załatwiania indywidualnych spraw z zakresu administracji publicznej i wydawania decyzji administracyjnych w zakresie objętym ustawą z dnia 21 marca 1985 r. o drogach publicznych

po rozpatrzeniu wniosku

z dnia 14.10.2021 r. złożonego w MZD w Opolu w dniu 22.10.2021 r. przez **Marka Zawadowskiego**, działającego z pełnomocnictwa **SP ZOZ MSWiA w Opolu 45-075 Opole ul. Krakowska 44** o wydanie zezwolenia na lokalizację w pasie drogowym ul. Kowalskiej (działka nr 55 km 76 obręb Nowa Wieś Królewska) przyłącza kanalizacji deszczowej, przyłącza kanalizacji sanitarnej, sieci i przyłącza wody, hydrantów zewnętrznych, do rozbudowywanego budynku przychodni SP ZOZ MSWiA w Opolu na działce nr 56/3 km 76 obręb Nowa Wieś Królewska przy ul. Kowalskiej 4 w Opolu

z e z w a l a m

**Samodzielnemu Publicznemu Zakładowi Opieki Zdrowotnej
Ministerstwa Spraw Wewnętrznych i Administracji w Opolu
45-075 Opole ul. Krakowska 44**

na lokalizację w pasie drogowym niżej wymienionych ulic:

- **ul. Kowalskiej** (działka nr 55 km 76 obręb Nowa Wieś Królewska), stanowiącej ciąg **drogi gminnej Nr 103660 O**,
- **ul. Granicznej** (działka nr 51 km 76 obręb Nowa Wieś Królewska), stanowiącej ciąg **drogi gminnej Nr 103659 O**,

projektowanych obiektów i urządzeń sanitarnych w związku z planowaną inwestycją polegającą na przebudowie, rozbudowie i nadbudowie budynku przy ul. Kowalskiej 4 w Opolu na potrzeby budynku opieki zdrowotnej – Centrum Terapii Hiperbarycznej i Dziennego Ośrodka Rehabilitacji na działce nr 56/3 km 76 obręb Nowa Wieś Królewska przy ul. Kowalskiej 4 w Opolu, tj.:

- sieć i przyłącze wody: sieć (rurociąg Ø80 z żeliwa sferoidalnego - przedłużenie istn. przewodu do hydrantu HP1), przyłącze (rurociąg Ø 63x5,8 PE100 SDR11 PN16, zasuwą, hydrant podziemny HP2),
- przyłącze kanalizacji sanitarnej: rurociągi: Ø 160 PVC-U klasy SN8 lite, Ø 110x6,6 PE 100 RC PN 10 (SDR17), studnie: KS1 Ø 600 PP, KS2 Ø 1000 PP, KS3 Ø 1000 PP),
- przyłącze kanalizacji deszczowej (rurociąg Ø 110 HDPE, studnia KD1 Ø 600 PP),

przy zachowaniu następujących warunków:

1. Zakres prac sanitarnych w pasie drogowym **ww. ulic** (jezdnie - nawierzchnie z betonu asfaltowego, kostki betonowej - trylinka, nawierzchnia gruntowa częściowo utwardzona frezownicą i tłuczniem, chodniki - kostka betonowa typu polbruk, pokruszona płyta betonowa, pobocza, skarpy) dopuszcza się wykonać poprzez rozkop, uwzględniając zasadę, że stan pasa drogowego po wykonanych robotach nie może być gorszy od stanu przed ich rozpoczęciem.

PROJ-PRZEM-PROJEKT
Wpłynęło do Sekretariatu
dn. 14.9.22.11. Wdm
podpis.....

2. Po wykonanych robotach sanitarnych należy odbudować naruszone elementy pasa drogowego, przyjmując ich istniejącą konstrukcję, z zachowaniem wymagań polskich norm dotyczących zagęszczenia podłoża gruntowego i jakości materiałów. Dla odcinka przebudowy pasa drogowego ul. Kowalskiej uwzględnić opracowaną dokumentację branży drogowej uzgodnioną pismem NZ.4406.32.1.2021 z dnia 19.10.2021 r.
3. Naruszony pas drogowy winien być odbudowany staraniem Inwestora i na jego koszt.
4. Roboty drogowe należy zlecić specjalistycznej firmie drogowej.
5. Roboty wymienione w p-cie 1-2 podlegają odbiorowi ze strony tut. Zarządu niezależnie od odbioru przez inspektora nadzoru Inwestora i stanowią podstawę do protokółarnego przekazania pasa drogowego po ich zakończeniu.
W przypadku nieprawidłowego posadowienia sieci i przyłączy niemożliwy będzie odbiór pasa drogowego udostępnionego dla wykonania powyższych robót.
6. Utrzymanie i konserwacja ww. obiektu i urządzeń znajdujących się w pasie drogowym należeć będzie do jego właściciela.
7. MZD Opole nie będzie ponosił odpowiedzialności za skutki wynikające z lokalizacji sieci i przyłączy w pasie drogowym.
8. **Przed przystąpieniem do robót w pasie drogowym ww. ulicy Inwestor wystąpi do tut. Zarządu z wnioskiem o uzyskanie zezwolenia na zajęcie pasa drogowego i umieszczenie w nim obiektu i urządzeń budowlanych**, przedstawiając:
 - a) harmonogram robót z wyszczególnieniem terminów i wielkości zajmowanych powierzchni pasa drogowego oraz powierzchnię rzutu umieszczanego w pasie drogowym obiektu i urządzeń niezwiązanych z gospodarką drogową,
 - b) personalia osoby odpowiedzialnej za przebieg prac,
 - c) projekt organizacji ruchu oraz sposób zabezpieczenia robót prowadzonych w pasie drogowym, posiadający akceptację Wydziału Transportu i Zarządzania Ruchem Urzędu Miasta Opola,
 - d) oświadczenie o posiadaniu ważnego pozwolenia na budowę obiektu umieszczanego w pasie drogowym lub o zgłoszeniu budowy lub prowadzonych robót właściwemu organowi administracji architektoniczno – budowlanej bądź kserokopia ww. dokumentów lub oświadczenie o prowadzeniu robót na podstawie art. 29a ustawy Prawo budowlane w oparciu o Prawo energetyczne albo ustawę o zbiorowym zaopatrzeniu w wodę i zbiorowym odprowadzaniu ścieków.
9. W przypadku konieczności przełożenia sieci i przyłączy sanitarnych jw. w związku z rozbudową, przebudową lub remontem **ww. drogi** – zostanie ono dokonane zgodnie z art. 39 ust. 5 ustawy o drogach publicznych.
Nadzór nad robotami sanitarnymi w przypadku rozbudowy, przebudowy lub remontu drogi winien nastąpić ze strony Inwestora zamierzenia jw. bez ponoszenia przez MZD w Opolu dodatkowych opłat z tego tytułu.
10. Odcinki sieci i przyłączy wyłączone z eksploatacji należy usunąć z pasa drogowego lub oznaczyć na mapie jako nieczynne.

Załącznik Nr 1 - opieczetowany, stanowi integralną część decyzji.

UZASADNIENIE

Zgodnie z art. 107 § 4 Kpa decyzja niniejsza nie wymaga uzasadnienia, gdyż uwzględnia w całości żądania strony.

Z uwagi na to, że w postępowaniu prowadzonym w tut. Zarządzie, nie zostały zebrane żadne nowe dowody, mające wpływ na niniejsze rozstrzygnięcie, z którymi strona mogłaby się zapoznać przed wydaniem decyzji, nie zawiadomiono strony o możliwości wypowiedzenia się w trybie art. 10 Kpa.

POUCZENIE

Decyzja niniejsza wywołuje skutki prawne pod warunkiem uzyskania pozwolenia na budowę/zgłoszenia robót.

Niniejsza decyzja jest zezwoleniem zarządcy drogi na umieszczenie obiektu budowlanego w pasie drogowym ulic: Kowalskiej, Granicznej i stanowi jednocześnie zgodę na użyczenie Inwestorowi terenu pasa drogowego tych ulic dla uzyskania pozwolenia na budowę/zgłoszenia robót.

W przypadku konieczności uzyskania pozwolenia na budowę – zgodnie z art. 39 ust. 3a ustawy o drogach publicznych projekt budowlany obiektu i urządzeń lokalizowanych w pasie drogowym - przed uzyskaniem pozwolenia na budowę należy uzgodnić z zarządcą drogi.

Zezwolenie zarządcy drogi wyrażone w niniejszej decyzji nie jest równoznaczne z zezwoleniem na prowadzenie robót w pasie drogowym (warunek nr 8 niniejszej decyzji), o które inwestor powinien wystąpić do MZD Opolo w trybie i na warunkach określonych w rozporządzeniu Rady Ministrów z dnia 1 czerwca 2004 r. w sprawie określenia warunków udzielania zezwoleń na zajęcie pasa drogowego. W zezwoleniu tym na podstawie art. 40 ustawy o drogach publicznych zostaną naliczone opłaty: opłata roczna za umieszczenie w pasie drogowym obiektu i urządzeń będących przedmiotem niniejszego zezwolenia oraz opłata za zajęcie pasa drogowego za okres prowadzenia robót w pasie drogowym. Za samowolne zajęcie pasa drogowego zostaną naliczone kary.

Od niniejszej decyzji stronie służy odwołanie do Samorządowego Kolegium Odwoławczego w Opolu za moim pośrednictwem złożone w terminie 14 dni od dnia jej otrzymania.

W trakcie biegu terminu do wniesienia odwołania strona może zrzec się prawa do wniesienia odwołania wobec organu administracji publicznej, który wydał decyzję.

Z dniem doręczenia organowi administracji publicznej oświadczenia o zrzeczeniu się prawa do wniesienia odwołania przez ostatnią ze stron postępowania, decyzja staje się ostateczna i prawomocna.

Z up. Prezydenta Miasta Opolo
Dyrektor
Miejskiego Zarządu Dróg w Opolu
mgr inż. Teresa Sobel-Wiej

Załączniki:

Zał. Nr 1 - projekt zagospodarowania terenu sieci sanitarnych w skali 1:500

Otrzymują:

① SP ZOZ MSWiA w Opolu
45-075 Opolo, ul. Krakowska 44

na ręce pełnomocnika:

Marka Zawadowskiego + Zał. Nr 1

adres do korespondencji:

Marek Zawadowski
Proj-Przem-Projekt Sp. z o.o.
85-739 Bydgoszcz, ul. Fordońska 110


2. aa + Zał. Nr 1

TG/TG

Zwolnione od opłaty skarbowej
na podstawie art. 7 pkt 2
ustawy z dnia 16 listopada 2006 r.
o opłacie skarbowej
(tekst jednolity - Dz.U. z 2016 r. poz. 1827)

05 LIS. 2021

INSPEKTOR
Grażyna Guźda

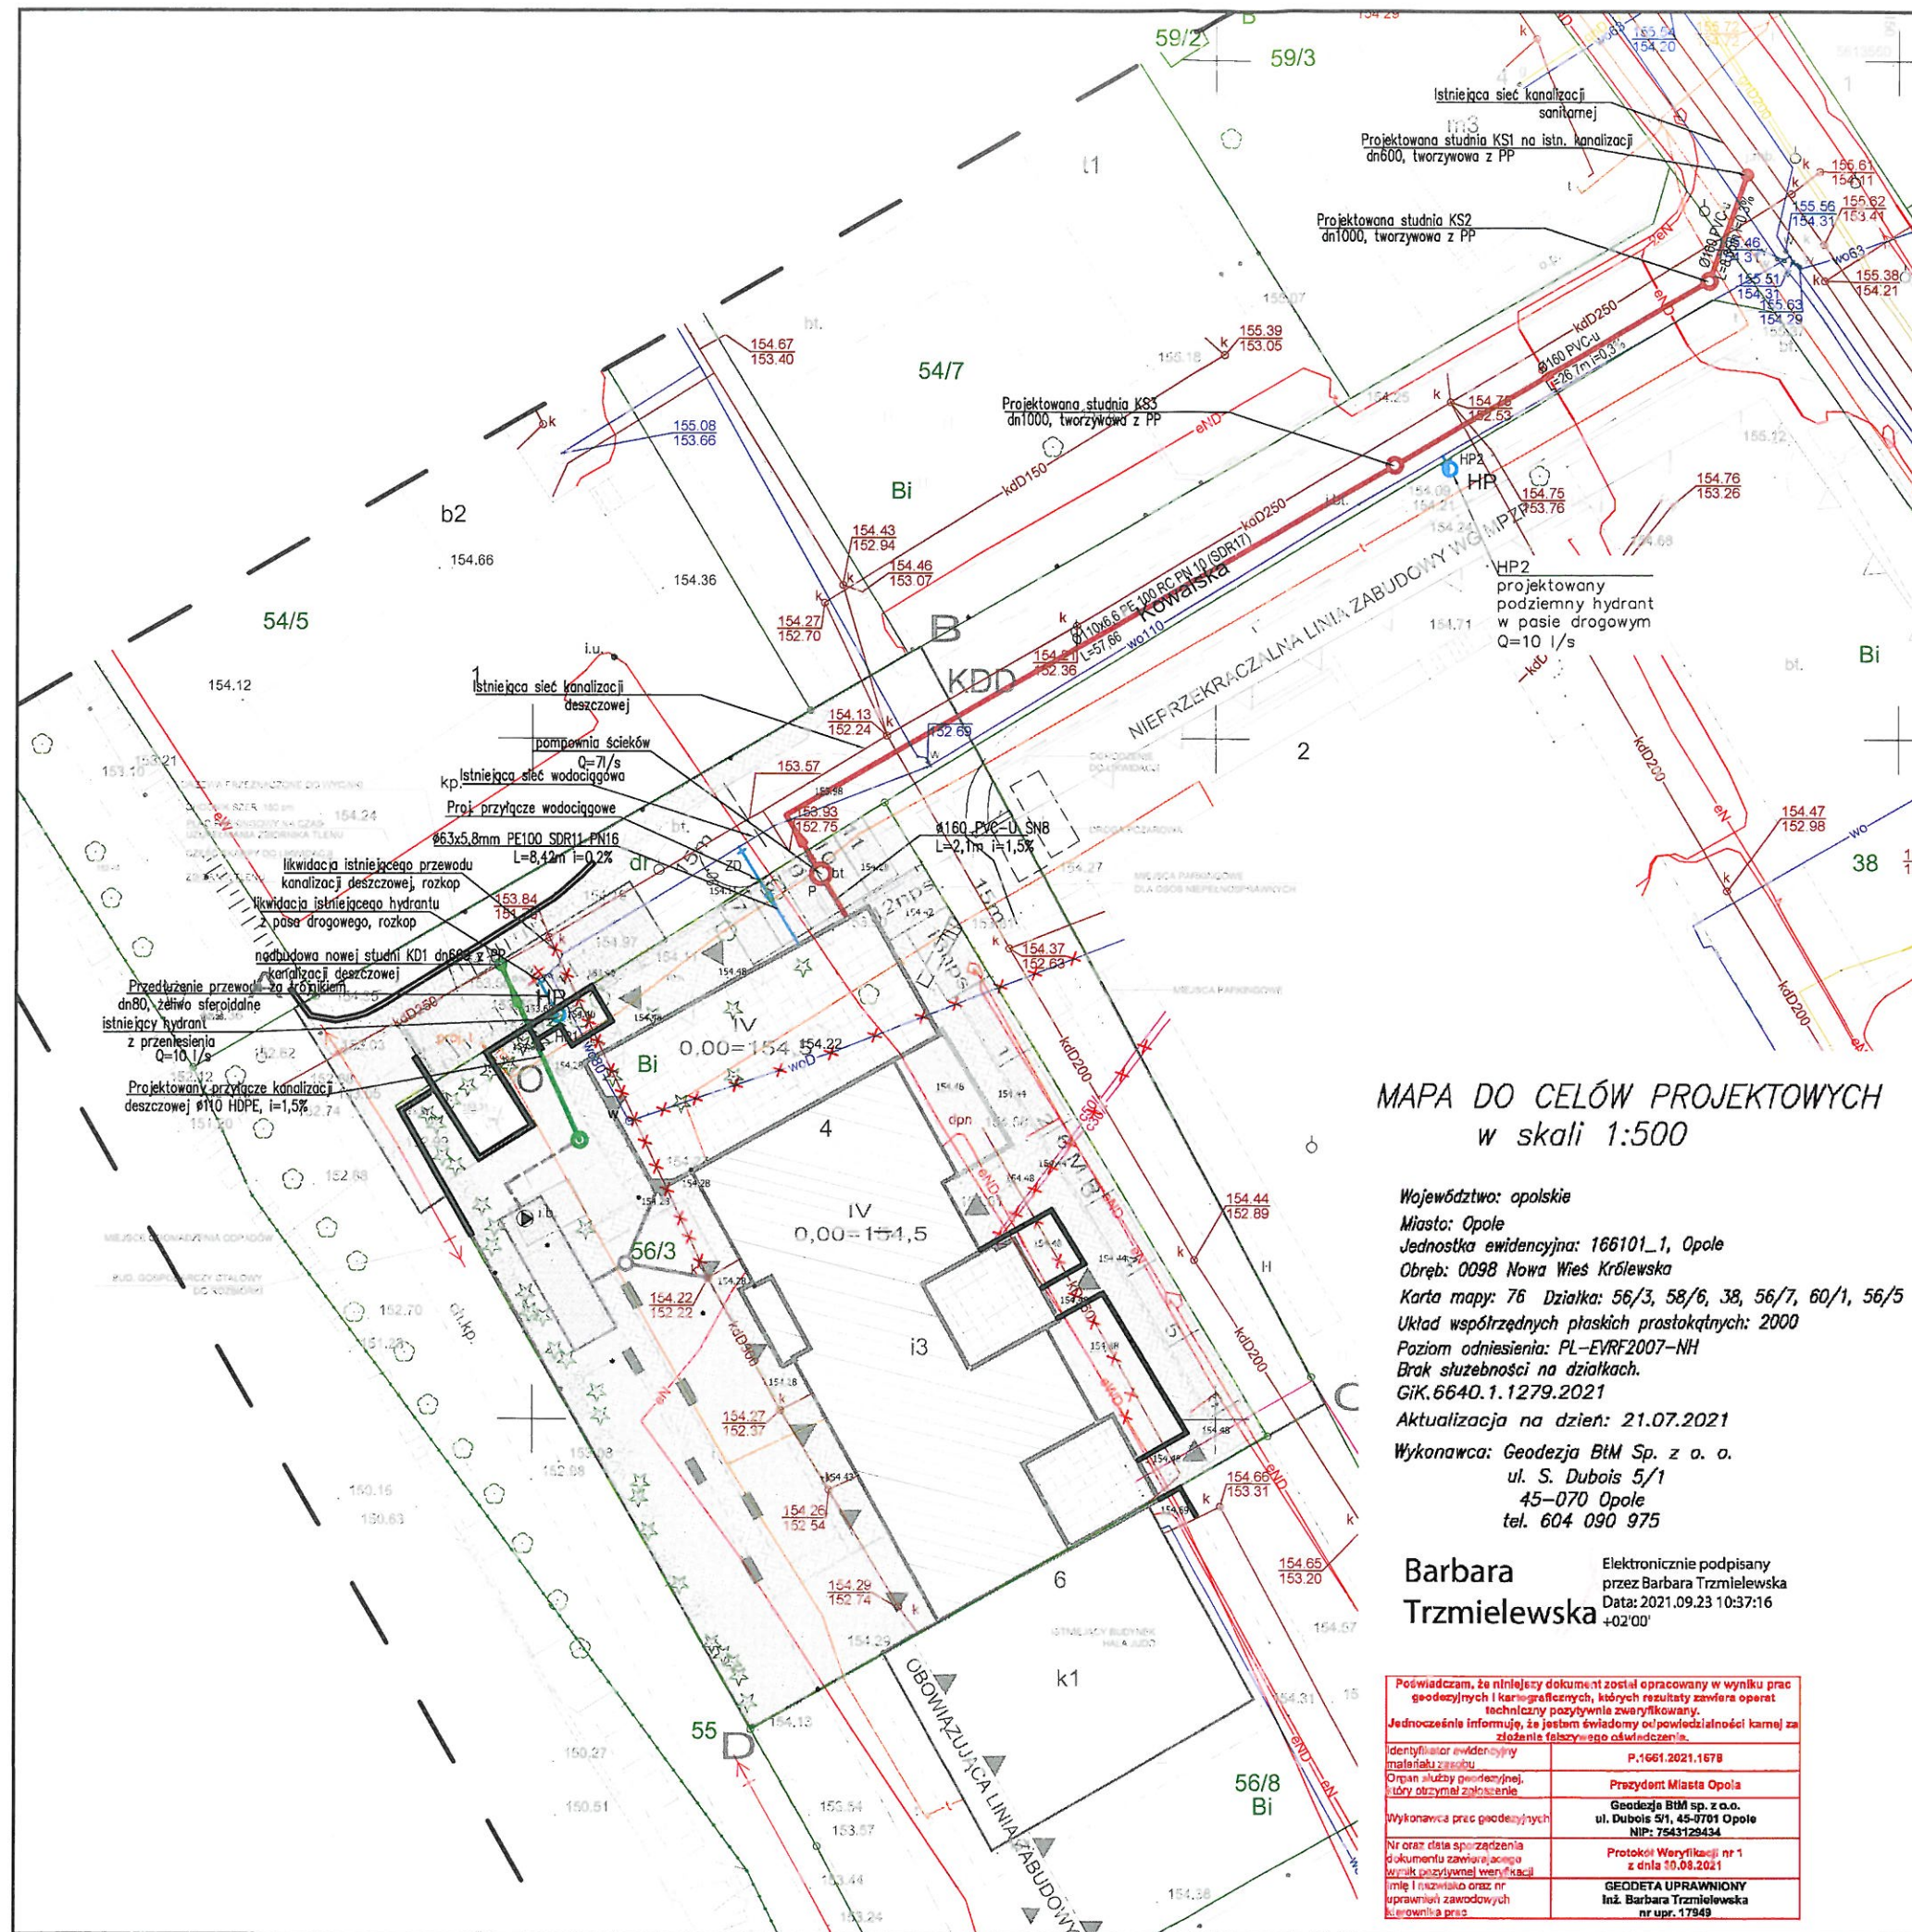

LEGENDA:

- PROJ. PRZYŁĄCZE WODOCIĄGOWE
- PROJ. PRZYŁĄCZE KANALIZACJI SANITARNEJ
- PROJ. PRZYŁĄCZE KANALIZACJI DESZCZOWEJ
- PROJ. ZEWNĘTRZNA INST. KANALIZACJI DESZCZOWEJ GRAWITACYJNEJ
- PROJ. ZEWNĘTRZNA INST. KANALIZACJI DESZCZOWEJ CIŚNIENIOWEJ

HP 1 HYDRANT

ZD ZASUWA
P PRZEPOMPOWNIA ŚCIEKÓW
SR STUDNIA ROZPRĘŻNA

x elementy do demontażu lub pozostawienia w gruncie

GRANICA DZIAŁKI

- STUDNIA TWORZYWOWA Z PP, DN1000 (KS2, KS3)
- STUDNIA TWORZYWOWA Z PP, DN600 (KS1)
- STUDNIA TWORZYWOWA Z PP, DN600 (KD1)


HP1 HYDRANT NADZIEMNY

HP2 HYDRANT PODZIEMNY

Miejski Zarząd Dróg w Opolu
uzgadnia lokalizację z wniesieniem dróg (zastrzeżeń,
podanych w decyzji ustanowienia piętrowości)
Nr
z dnia 05.11.2021r.

Załącznik nr 1

Biuro projektów - Konsorcjum:

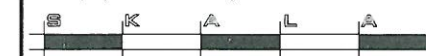

PROJ-PRZEM-PROJEKT

Sp. z o.o.
ul. Karpia 13c
61-619 Poznań

Sp. z o.o.
ul. Fordońska 110
85-739 Bydgoszcz

Inwestor:
Samodzielny Publiczny Zakład Opieki Zdrowotnej
Ministerstwa Spraw Wewnętrznych i Administracji w Opolu

Adres inwestora:
45-075 Opole
ul. Krakowska 44

Nazwa inwestycji:
Przebudowa, rozbudowa i nadbudowa budynku przy ul. Kowalskiej 4
w Opolu na potrzeby budynku opieki zdrowotnej - Centrum Terapii
Hiperbarycznej i Dziennego Ośrodka Rehabilitacji

Adres inwestycji:
Opole, Obręb 166101_1.0098 Nowa Wieś Królewska,
arkusz 76, numery ewidencyjne działek 56/3, 55

Kategoria obiektu budowlanego:

XXVI

Branża

SIECI SANITARNE

Projektant: mgr inż. Tomasz Sztabowski	Upr.bud: MAZ/0080/PWBS/18	Podpis:
Sprawdzający: mgr inż. Katarzyna Kawka	Upr.bud: LUB/0130/PBS/15	Podpis:
Stadium opracowania: Projekt budowlany-wykonawczy	Data opracowania: 15.10.2021	Skala: 1:500
Rysunek: PZT SIECI SANITARNE	Nr Rysunku: S-01	

MAPA DO CELÓW PROJEKTOWYCH
w skali 1:500

Województwo: opolskie
Miasto: Opole
Jednostka ewidencyjna: 166101_1, Opole
Obręb: 0098 Nowa Wieś Królewska
Karta mapy: 76 Działka: 56/3, 58/6, 38, 56/7, 60/1, 56/5
Układ współrzędnych płaskich prostokątnych: 2000
Poziom odniesienia: PL-EVRF2007-NH
Brak służebności na działkach.
Gł. 6640.1.1279.2021
Aktualizacja na dzień: 21.07.2021
Wykonawca: Geodezja BIM Sp. z o.o.
ul. S. Dubois 5/1
45-070 Opole
tel. 604 090 975

Barbara Trzmielewska
Elektronicznie podpisany
przez Barbara Trzmielewska
Data: 2021.09.23 10:37:16
+02'00'

Podpisuję, że niniejszy dokument został opracowany w wyniku prac geodezyjnych i kartograficznych, których rezultaty zawiera operat techniczny pozytywnie zweryfikowany. Jednocześnie informuję, że jestem świadomy odpowiedzialności karnej za złożenie fałszywego oświadczenia.	
Identyfikator ewidencyjny materiału z podpisem	P.1661.2021.1678
Organ służby geodezyjnej, który otrzymał zlecenie	Prezydent Miasta Opole
Wykonawca prac geodezyjnych	Geodezja BIM sp. z o.o. ul. Dubois 5/1, 45-0701 Opole NIP: 7543129434
Nr oraz data sporządzenia dokumentu zawierającego wyniki geodezyjne weryfikacji	Protokół Weryfikacji nr 1 z dnia 10.08.2021
Imię i nazwisko oraz nr uprawnień zawodowych geodety	GEODETA UPRAWNIONY Inż. Barbara Trzmielewska nr upr. 17949