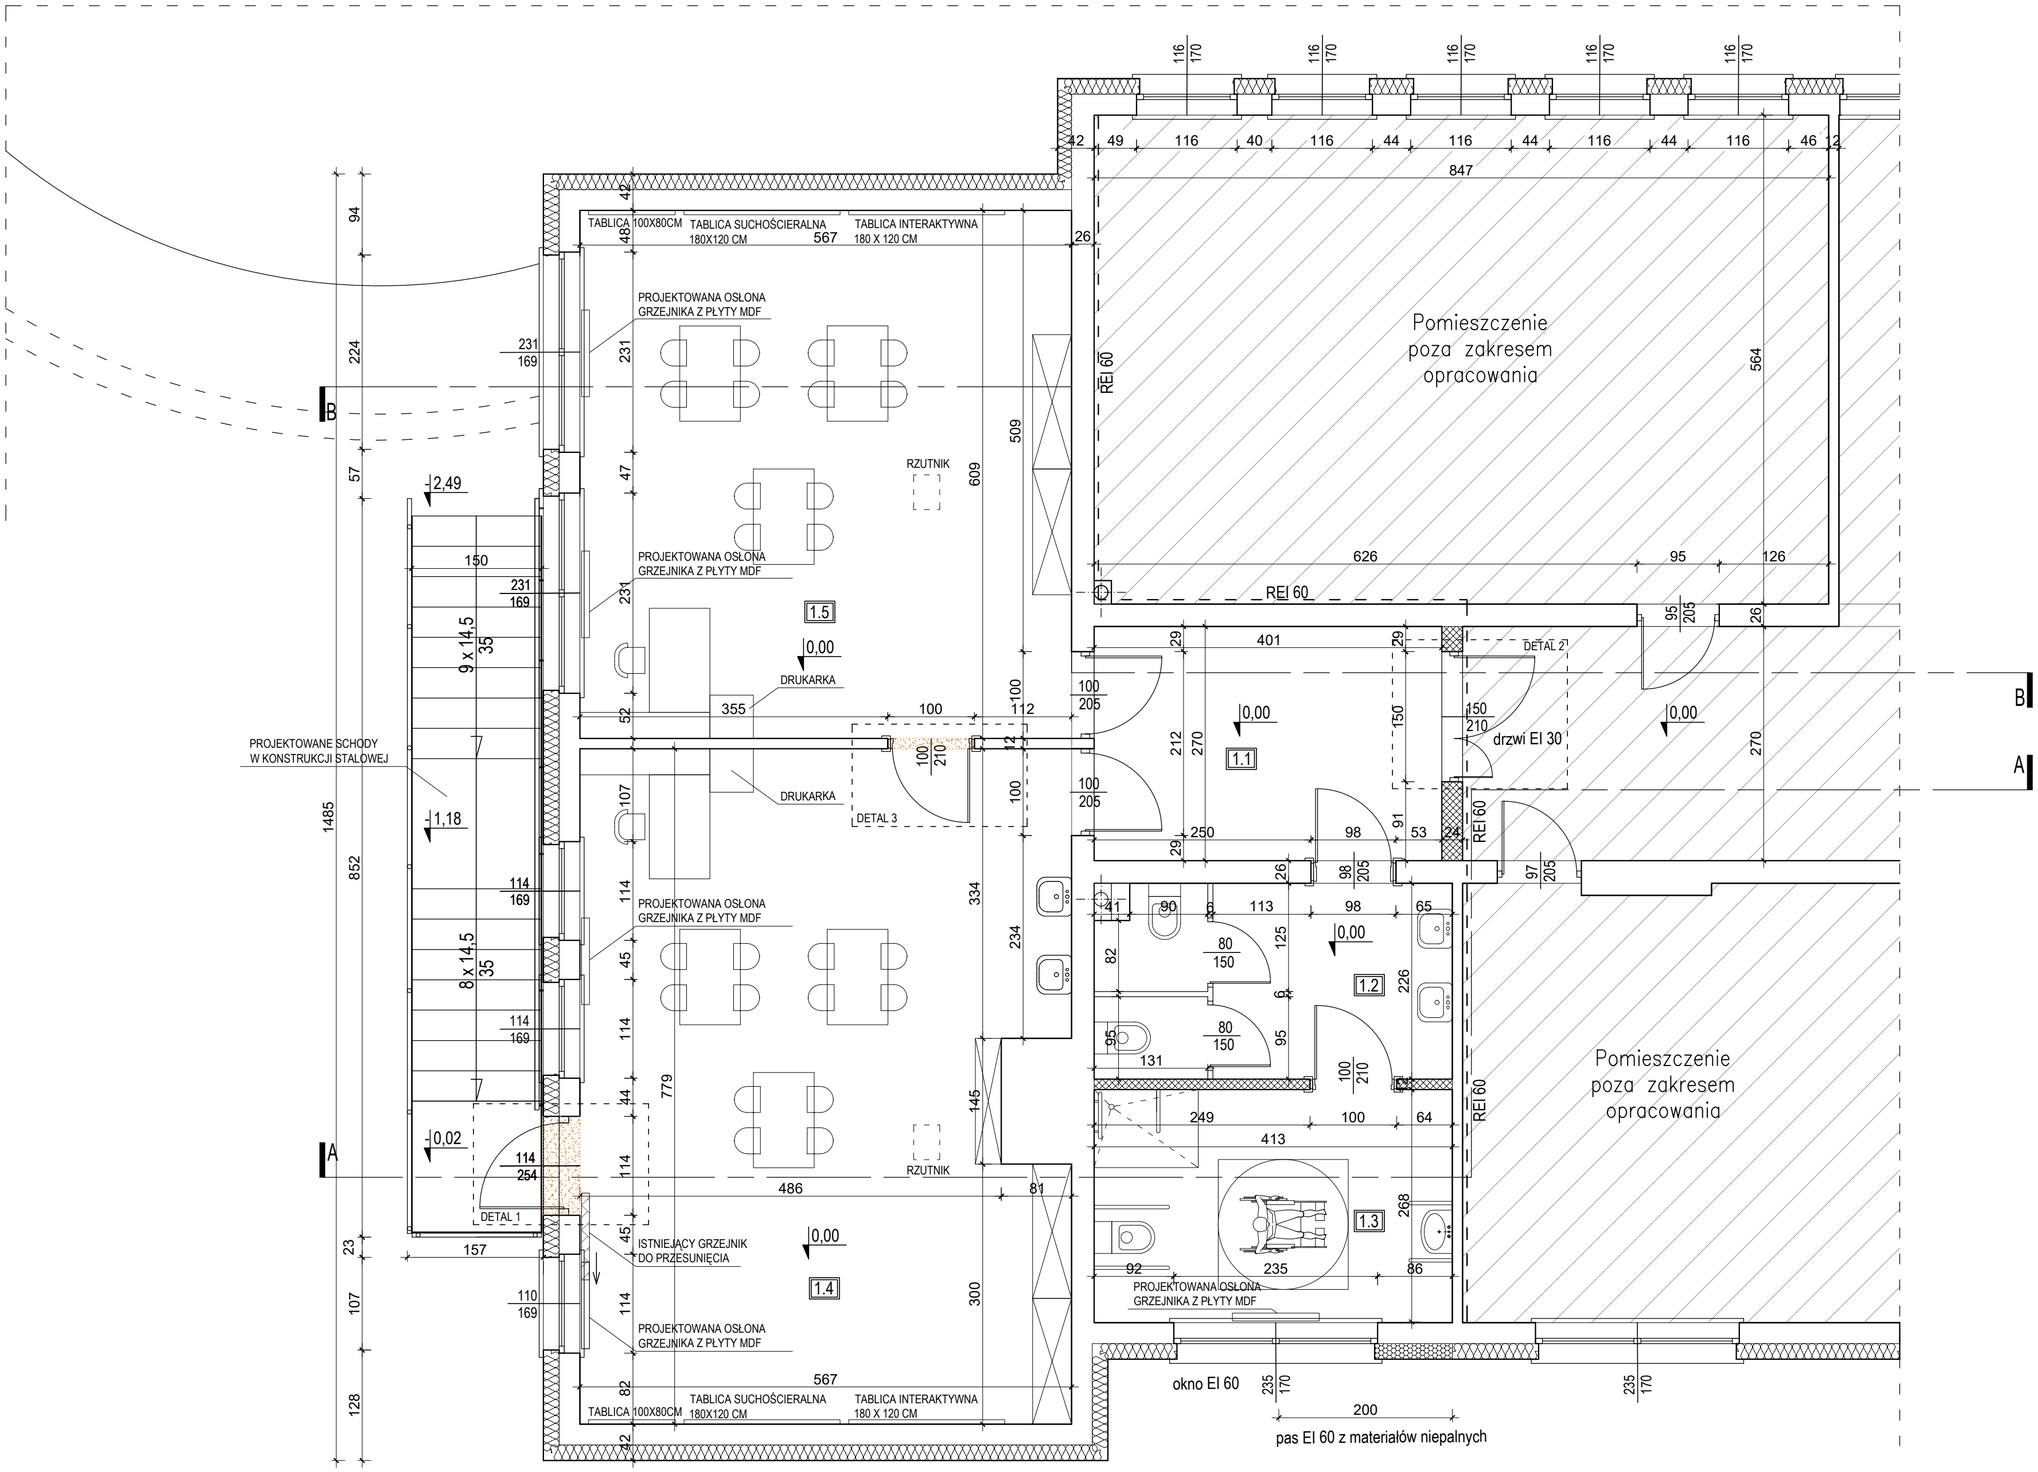

RZUT PARTERU

ZESTAWIENIE POWIERZCHNI UŻYTKOWEJ

1.1 Przedsionek	10,83 m²
1.2 Toaleta	9,16 m²
1.3 Toaleta dla niepełnosprawnych	11,10 m²
1.4 Oddział przedszkolny	44,17 m²
1.5 Oddział przedszkolny	34,53 m²

SUMA POWIERZCHNI UŻYTKOWEJ

Suma powierzchni użytkowej	109,79 m²

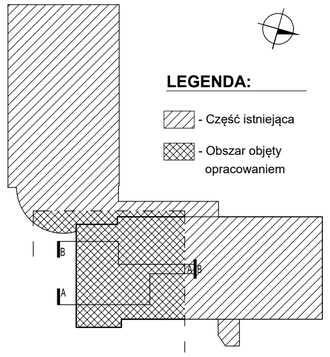

LEGENDA

- Istniejące ściany
- REI 60 — ściany o klasie odporności ogniowej REI 60
- Istniejące docieplenie
- Istniejące ściany - do usunięcia
- Projektowane ściany - pustak gazobetonowy
- Projektowane docieplenie - wełna mineralna
- Projektowane ścianki systemowe do toalet

amd
Architekt Michał Dłużniewski

Architekt Michał Dłużniewski
ul. Prymasa Stefana Wyszyńskiego 3b/115
18-300 Zambrów
telefon: 608 375 439

NAZWA OBIEKTU BUDOWLANEGO	BUDOWA SCHODÓW ZEWNĘTRZNYCH I PRZEBUDOWA CZĘŚCI BUDYNKU SZKOŁY PODSTAWOWEJ IM. PAPIEŻA JANA PAWŁA II W OSOWCU		
TYTUŁ RYSUNKU	RZUT PARTERU		
IMIĘ I NAZWISKO PROJEKTANTA	mgr inż. architekt MICHAŁ DŁUŻNIEWSKI	PODPIS PROJEKTANTA	SKALA 1:50
NUMER UPRAWNIEŃ BUDOWLANYCH	4/PDOKK/2014		DATA
IMIĘ I NAZWISKO PROJEKTANTA SPRAWDZAJĄCEGO	mgr inż. architekt KRZYSZTOF GOSK	PODPIS PROJEKTANTA	13.05.2024
NUMER UPRAWNIEŃ BUDOWLANYCH	BŁ-PdOKK/55/2005		NUMER RYS. 1