


Ceglana – oś

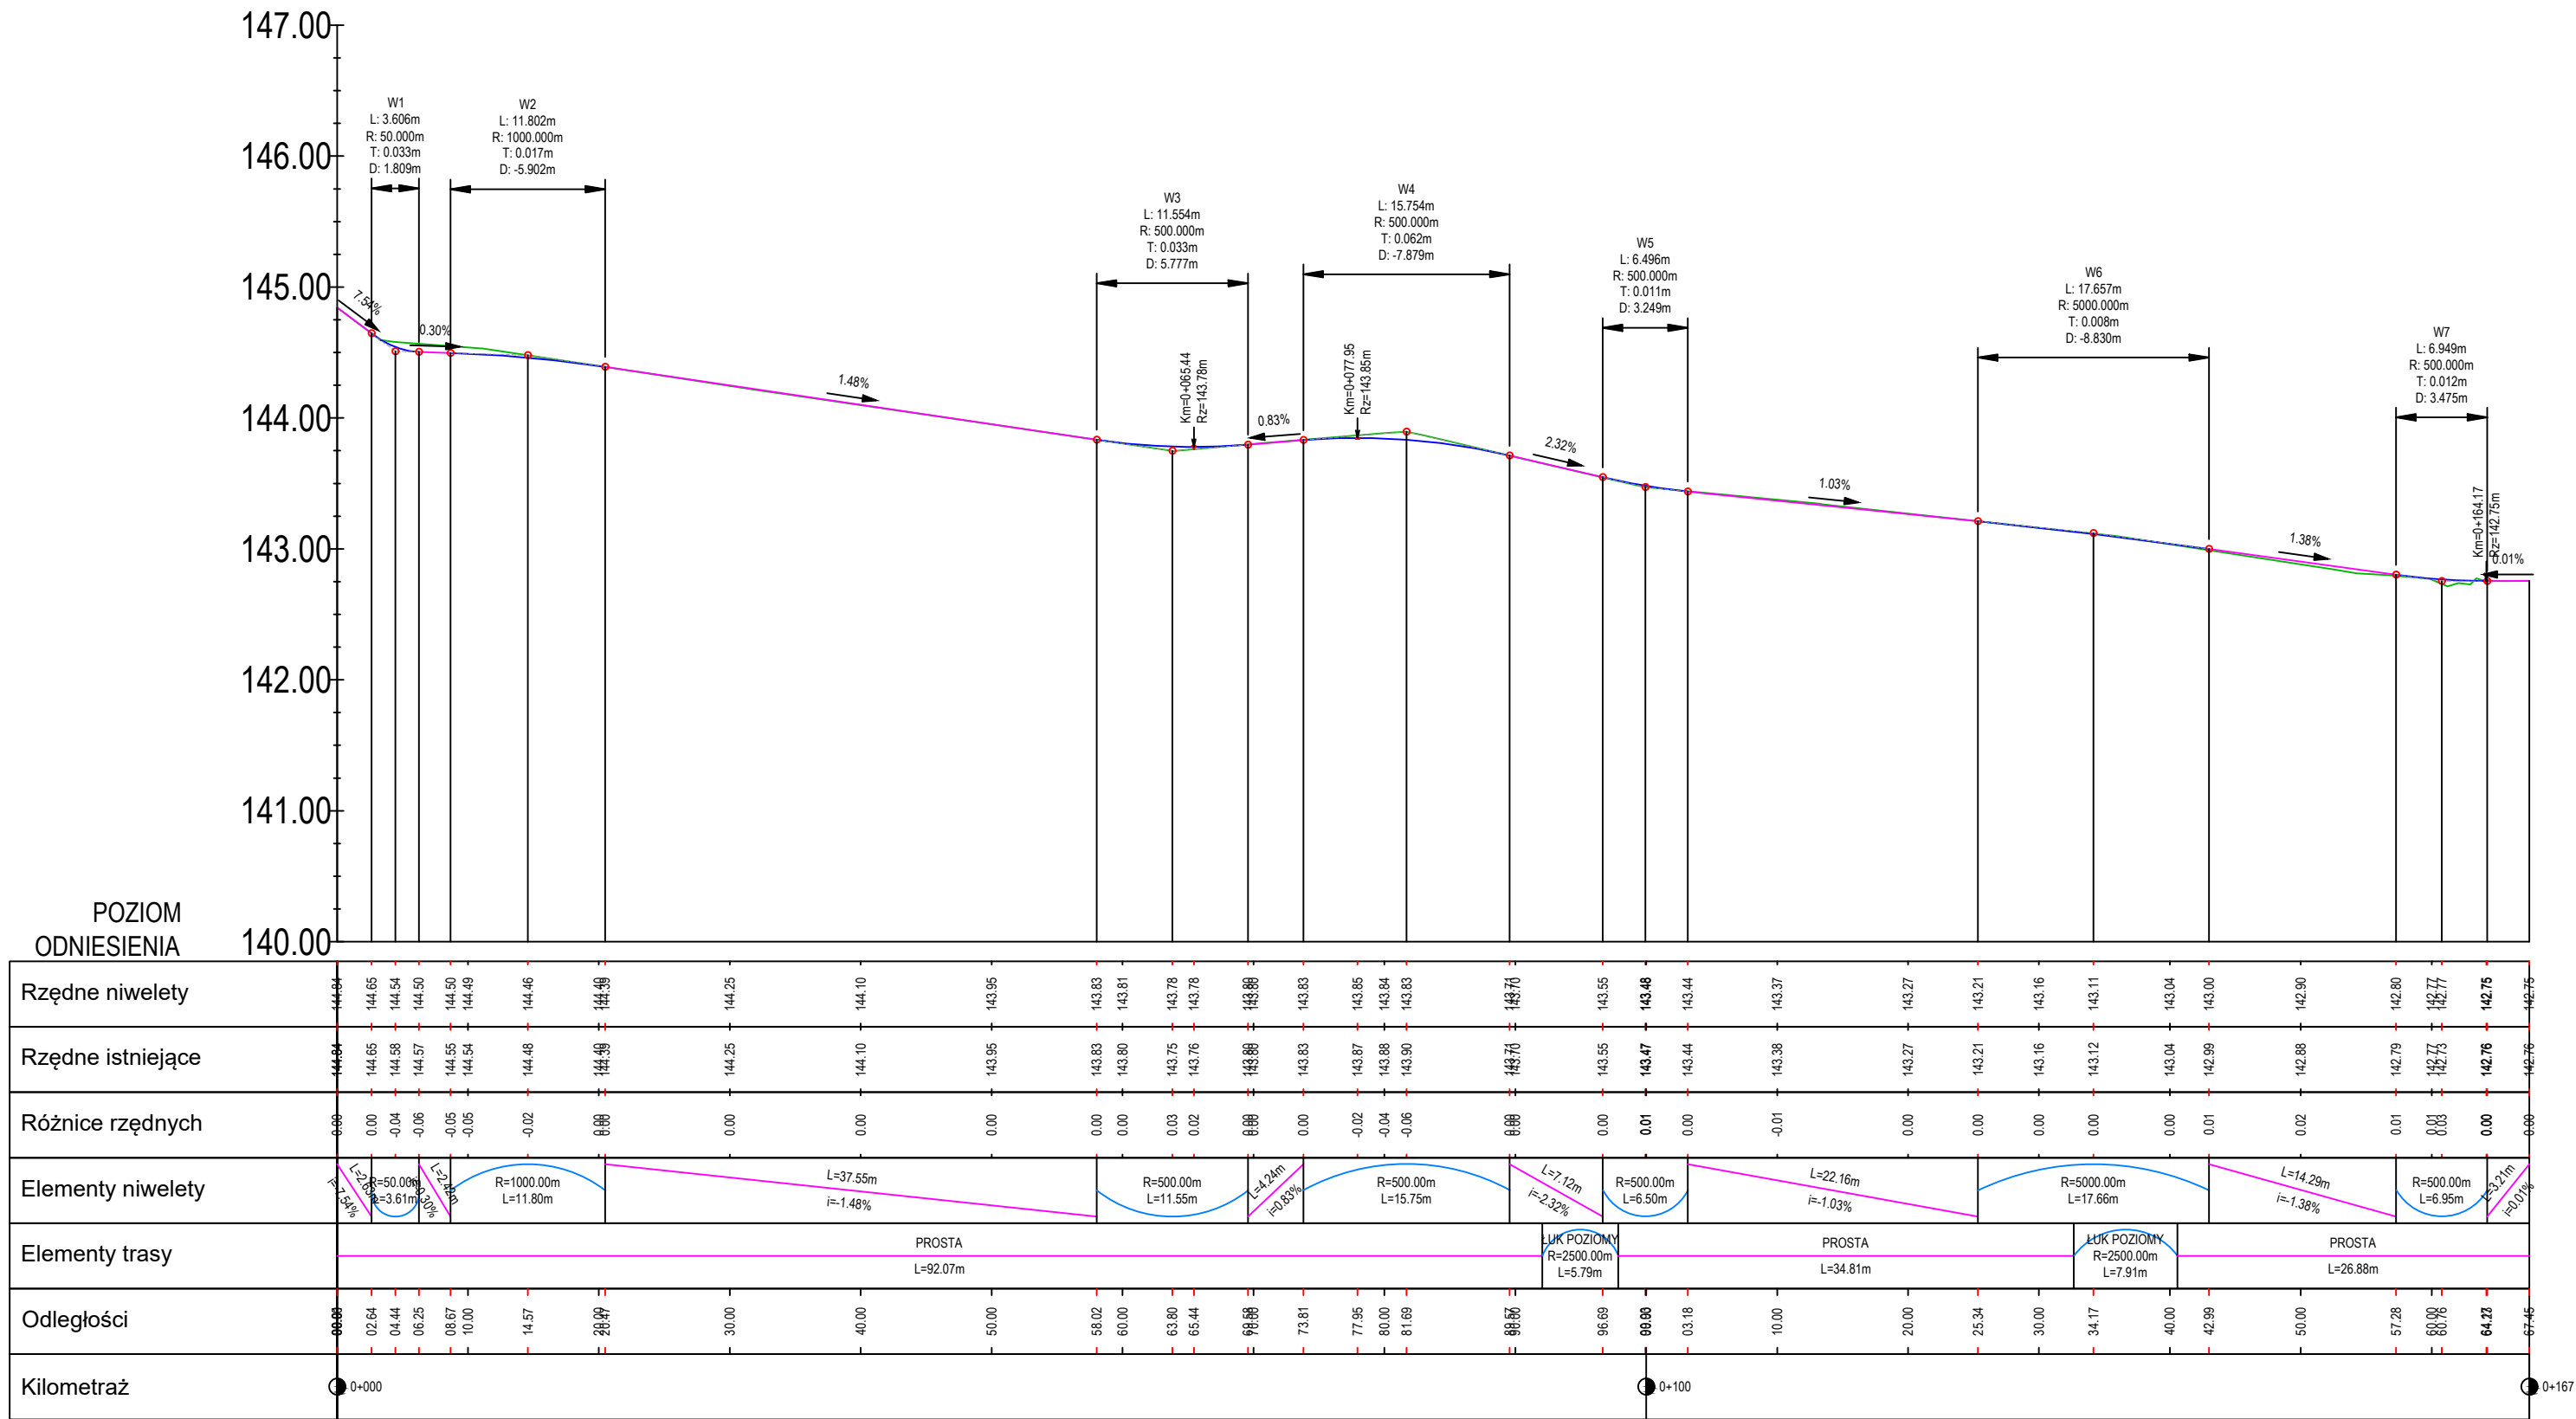

Inwestor/Zamawiający		Jednostka projektowa	
<div>Gmina Bierutów</div> <div>ul. Moniuszki 12</div> <div>56-420 Bierutów</div>		<div><div>PPSP</div><div>ul. Akacyjna 4N lok. 2/2</div><div>55-040 Śleza</div><div>www.potoczny.pl</div></div> <div><div>\$</div><div>PRACOWNIA PROJEKTOWA SZYMON POTOCZNY</div></div>	
<small>PPSP-2021-06-23 Ceglana 1708.00 + 201-001-000</small>			
Inwestycja:	Remont ul. Ceglanej i ul. Kasztanowej w Bierutowie		
Adres:	dz. nr 3 AR23, 22 AR23, 38 AR23, 39 AR23, 40/2 AR23 obręb Bierutów, miasto Bierutów, gmina Bierutów		
Tytuł rysunku:	PROFIL PODŁUŻNY OSI UL. CEGLANEJ		
Branża:	Drogowa	Skala: 1:50/500	Nr rysunku: N1
Stadium:	Projekt budowlano-wykonawczy		Data: 14.06.2021
Stanowisko:	Imię i Nazwisko:	Nr uprawnień i specjalność:	Podpis:
Projektant branża drogowa	mgr inż. Szymon Potoczny	upr. nr DOŚ/0310/PBD/18 w specjalności inżynierskiej drogowej do projektowania	
Sprawdzający branża drogowa	mgr inż. Ryszard Potoczny	upr. nr 161/85/UW w specjalności inżynierskiej drogowej do projektowania	
Asystent projektanta branża drogowa	mgr inż. Bartosz Surma		