


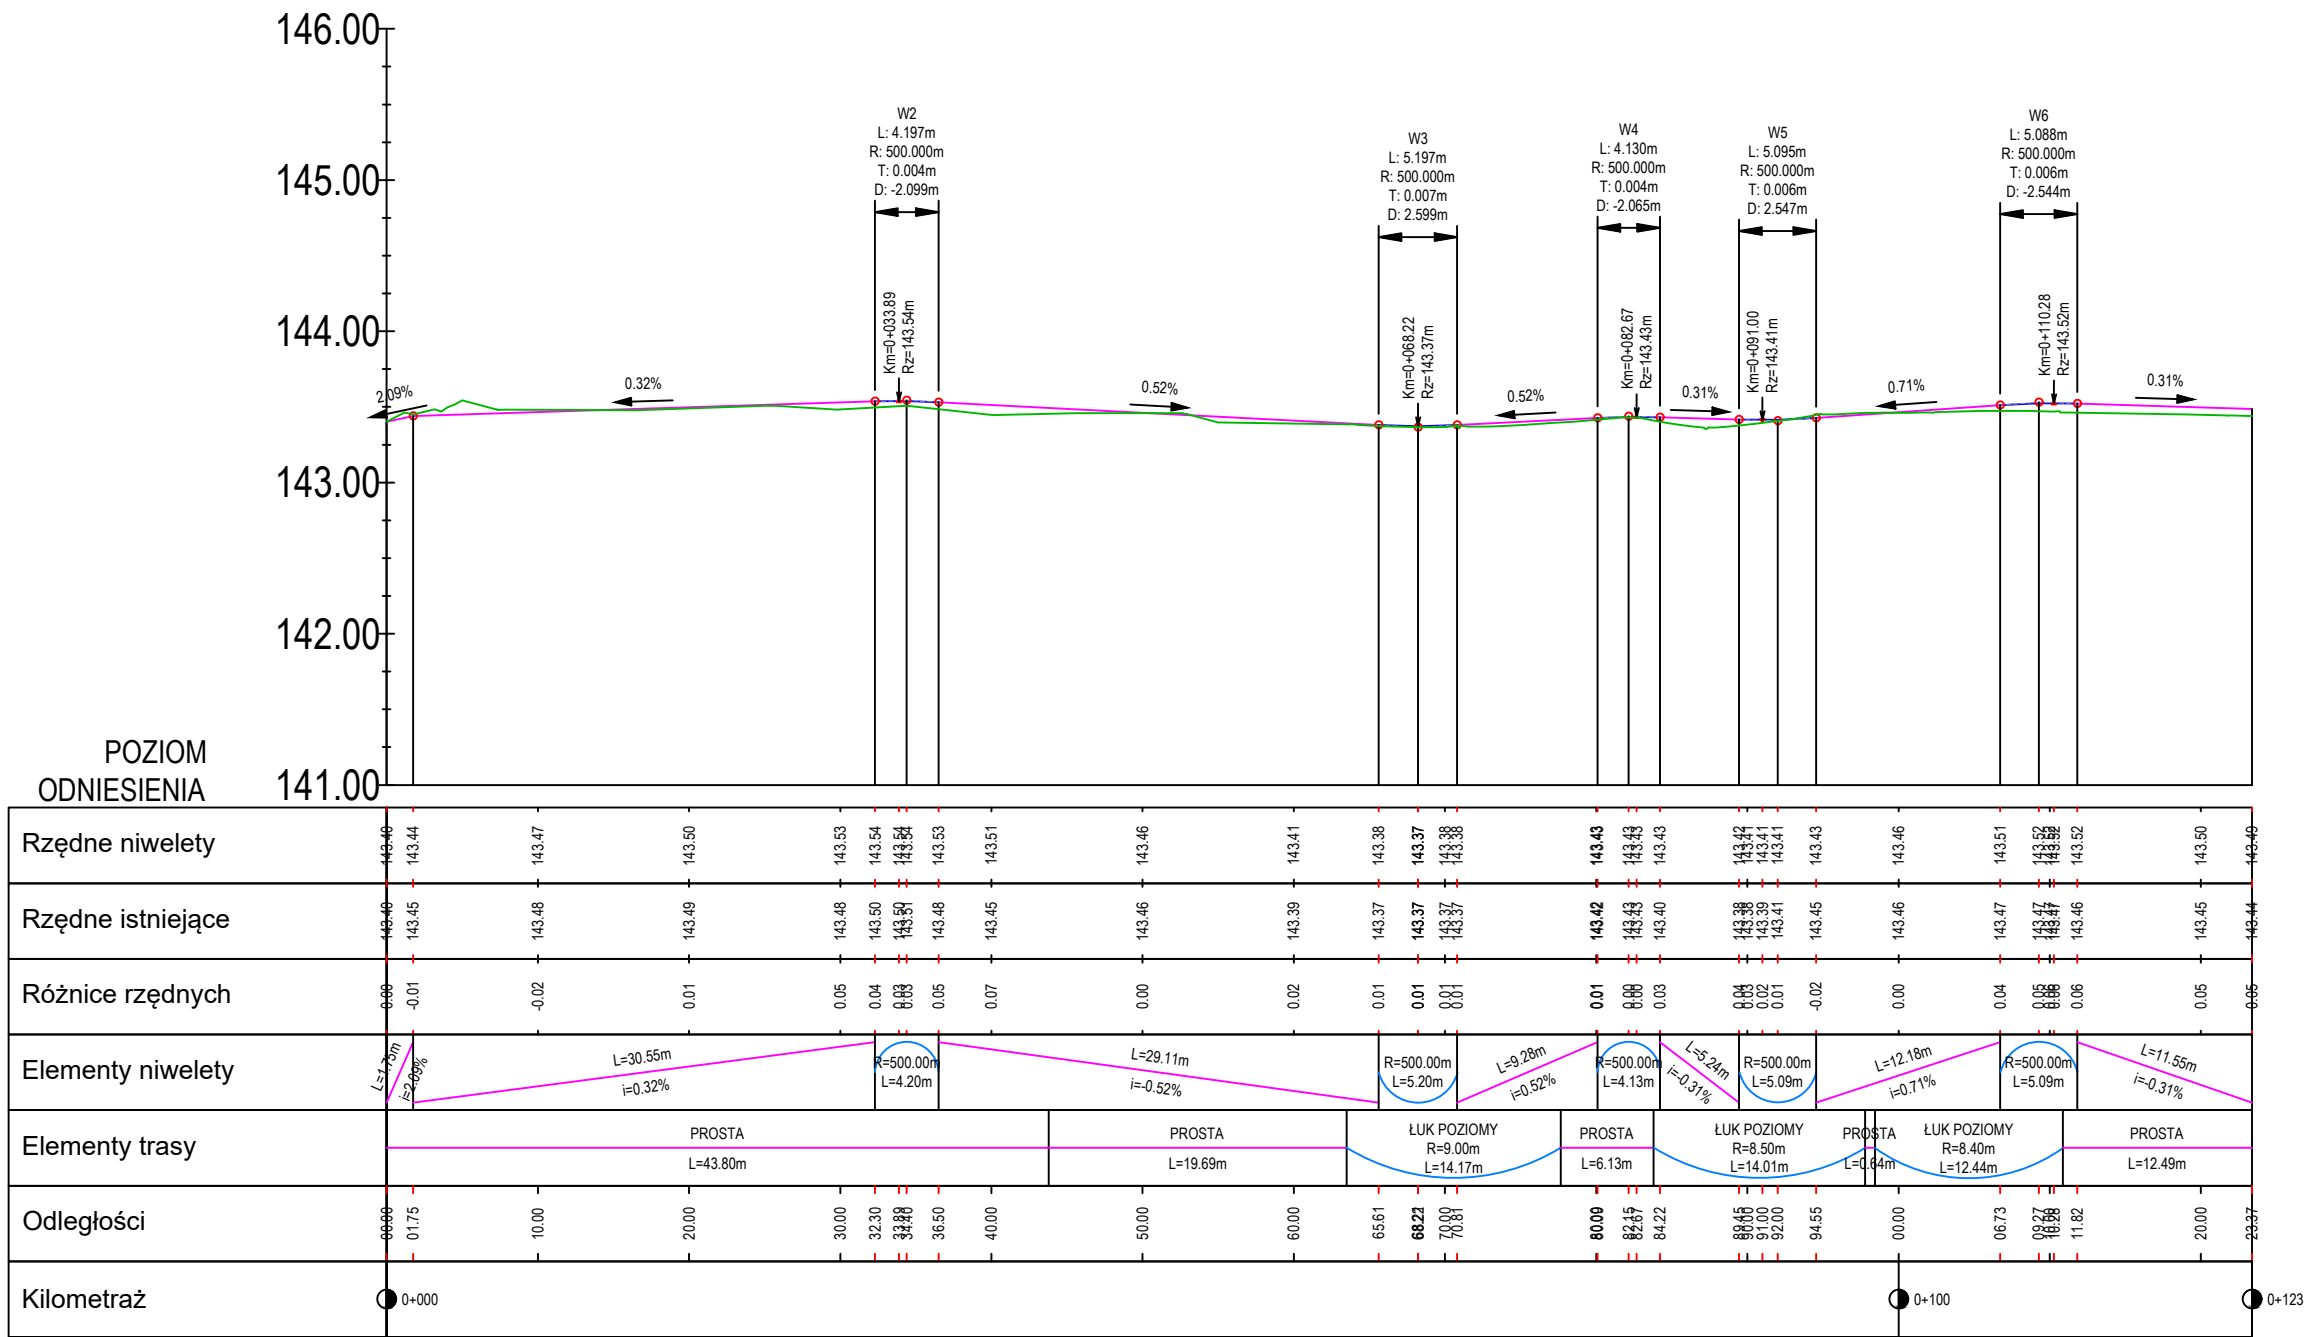

Kasztanowa – oś



Inwestor/Zamawiający		Jednostka projektowa	
<div>Gmina Bierutów</div> <div>ul. Moniuszki 12</div> <div>56-420 Bierutów</div>		<div></div> <div>PPSP</div> <div>ul. Akacjowa 4N lok. 2/2</div> <div>55-040 Śleza</div> <div>www.potoczny.pl</div>	
		<div></div> <div>PRACOWNIA</div> <div>PROJEKTOWA</div> <div>SZYMON</div> <div>POTOCZNY</div>	
<small>PPSP-2021-08-25 Ceglana (B&B) s. 200 (30 mm)</small>			
Inwestycja:	Remont ul. Ceglanej i ul. Kasztanowej w Bierutowie		
Adres:	dz. nr 3 AR23, 22 AR23, 38 AR23, 39 AR23, 40/2 AR23 obręb Bierutów, miasto Bierutów, gmina Bierutów		
Tytuł rysunku:	PROFIL PODŁUŻNY OSI UL. CEGLANEJ		
Branża:	Drogowa	Skala: 1:50/500	Nr rysunku: N2
Stadium:	Projekt budowlano-wykonawczy	Data: 14.06.2021	
Stanowisko:	Imię i Nazwisko:	Nr uprawnień i specjalność:	Podpis:
Projektant branża drogowa	mgr inż. Szymon Potoczny	upr. nr DOŚ/0310/PBD/18 w specjalności inżynierskiej drogowej do projektowania	
Sprawdzający branża drogowa	mgr inż. Ryszard Potoczny	upr. nr 161/85/UW w specjalności inżynierskiej drogowej do projektowania	
Asystent projektanta branża drogowa	mgr inż. Bartosz Surma		