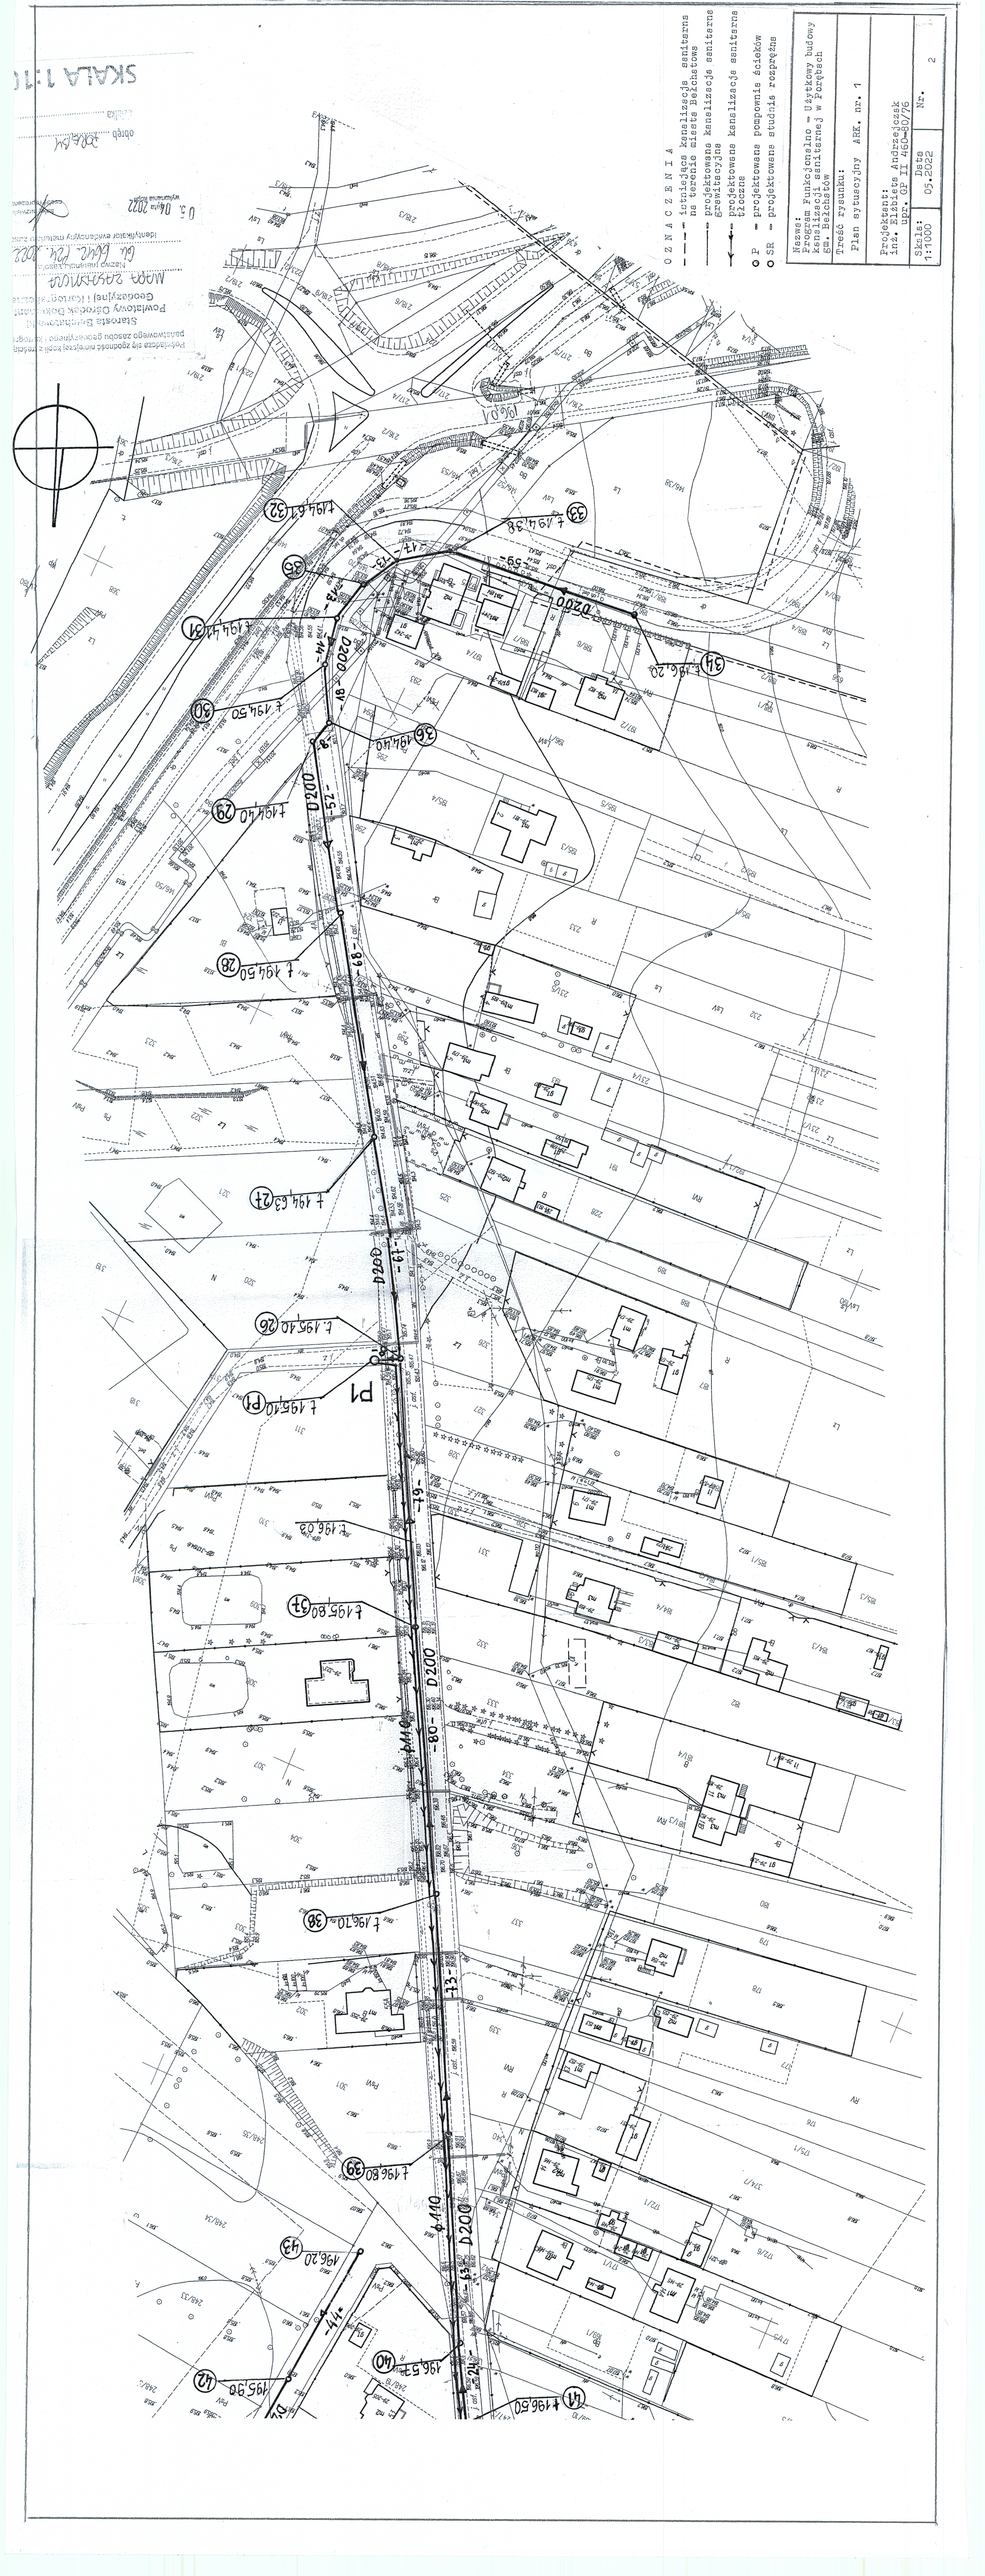
OZNACZENIA
istniejąca kanalizacja sanitarna na terenie zlewni Bażochowa
projektowana kanalizacja sanitarna grawitacyjna
projektowana kanalizacja sanitarna tłoczna
projektowane pompownia ścieków
projektowane studnie rozprężne
P
SR
Nazwa:
Program Funkcjonalno – Użytkowy budowy kanalizacji sanitarnej w Fopybech
Gm. Bażochowo
Treść rysunku:
Plan sytuacyjny
Projektanci:
mgr inż. Jacek Andrzejczak
upr. GP II 460/90/76
Skala:
1:1000
Data
05.2022
Nr.
2
D200
D110
P1
P2
