


Elewacja południowa  
skala 1:100

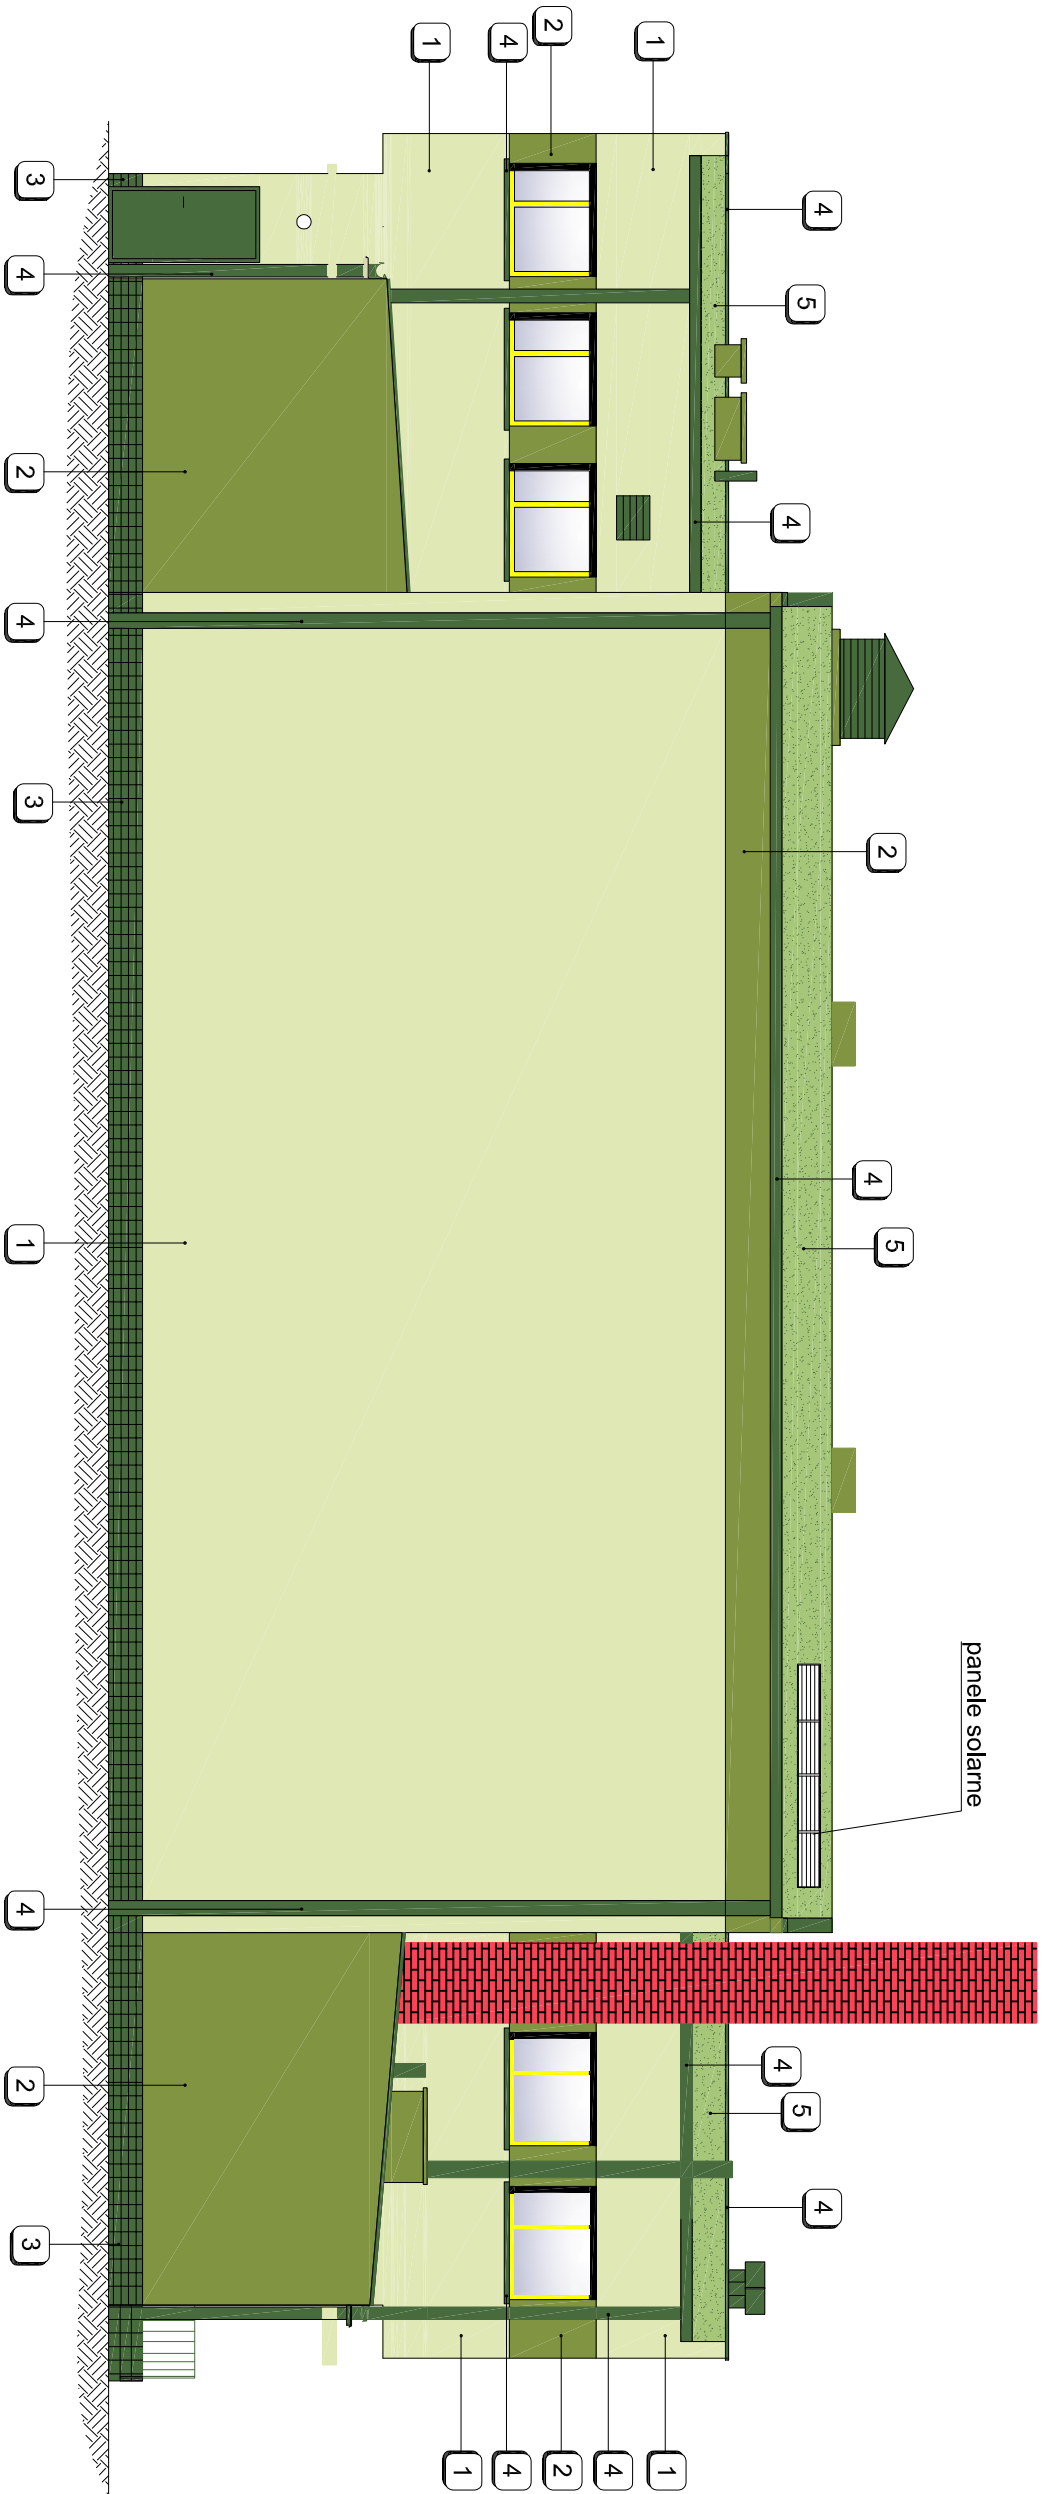

- 1 - Ściany : kolor zbliżony do RAL 1000
- 2 - Filarki międzyokienne, pas podrymnowy cz. wysokiej i ściany szczytowe cz.niższych : kolor zbliżony do RAL 1020
- 3 - Cokół z płytek ceramicznych : kolor zbliżony do RAL 6003 (ciemna zieleń )
- 4 - Obróbki blacharskie, parapety ,gzymsy i orynowanie :kolor zbliżony do RAL 6003 (ciemna zieleń )
- 5 - Papa termozgrzewalna z posypką, kolor zielony

OBIEKT:	MIEJSKIE KINO "TUR" <i>ul. Żeromskiego 1, 62 - 700 Turek</i>	Stadion
TEMAT:	TERMMOMODERNIZACJA BUDYNKU MIEJSKIEGO KINA "TUR"	PROJEKT BUDOWLANY
INWESTOR:	GMINA MIEJSKA TUREK, 62-700 Turek ul. Kaliska 59	Branda Architektoniczno - Budowlana Data: 08.2015 Skala: 1:100
PROJEKTANT:	mgr inż. Piotr Ziętek upr.LOD/1253/PWOK.09	
ELEWACJA POŁUDNIOWA - KOLORYSTYKA		Nr rysunku: 3.