


Elewacja wschodnia
skala 1:100

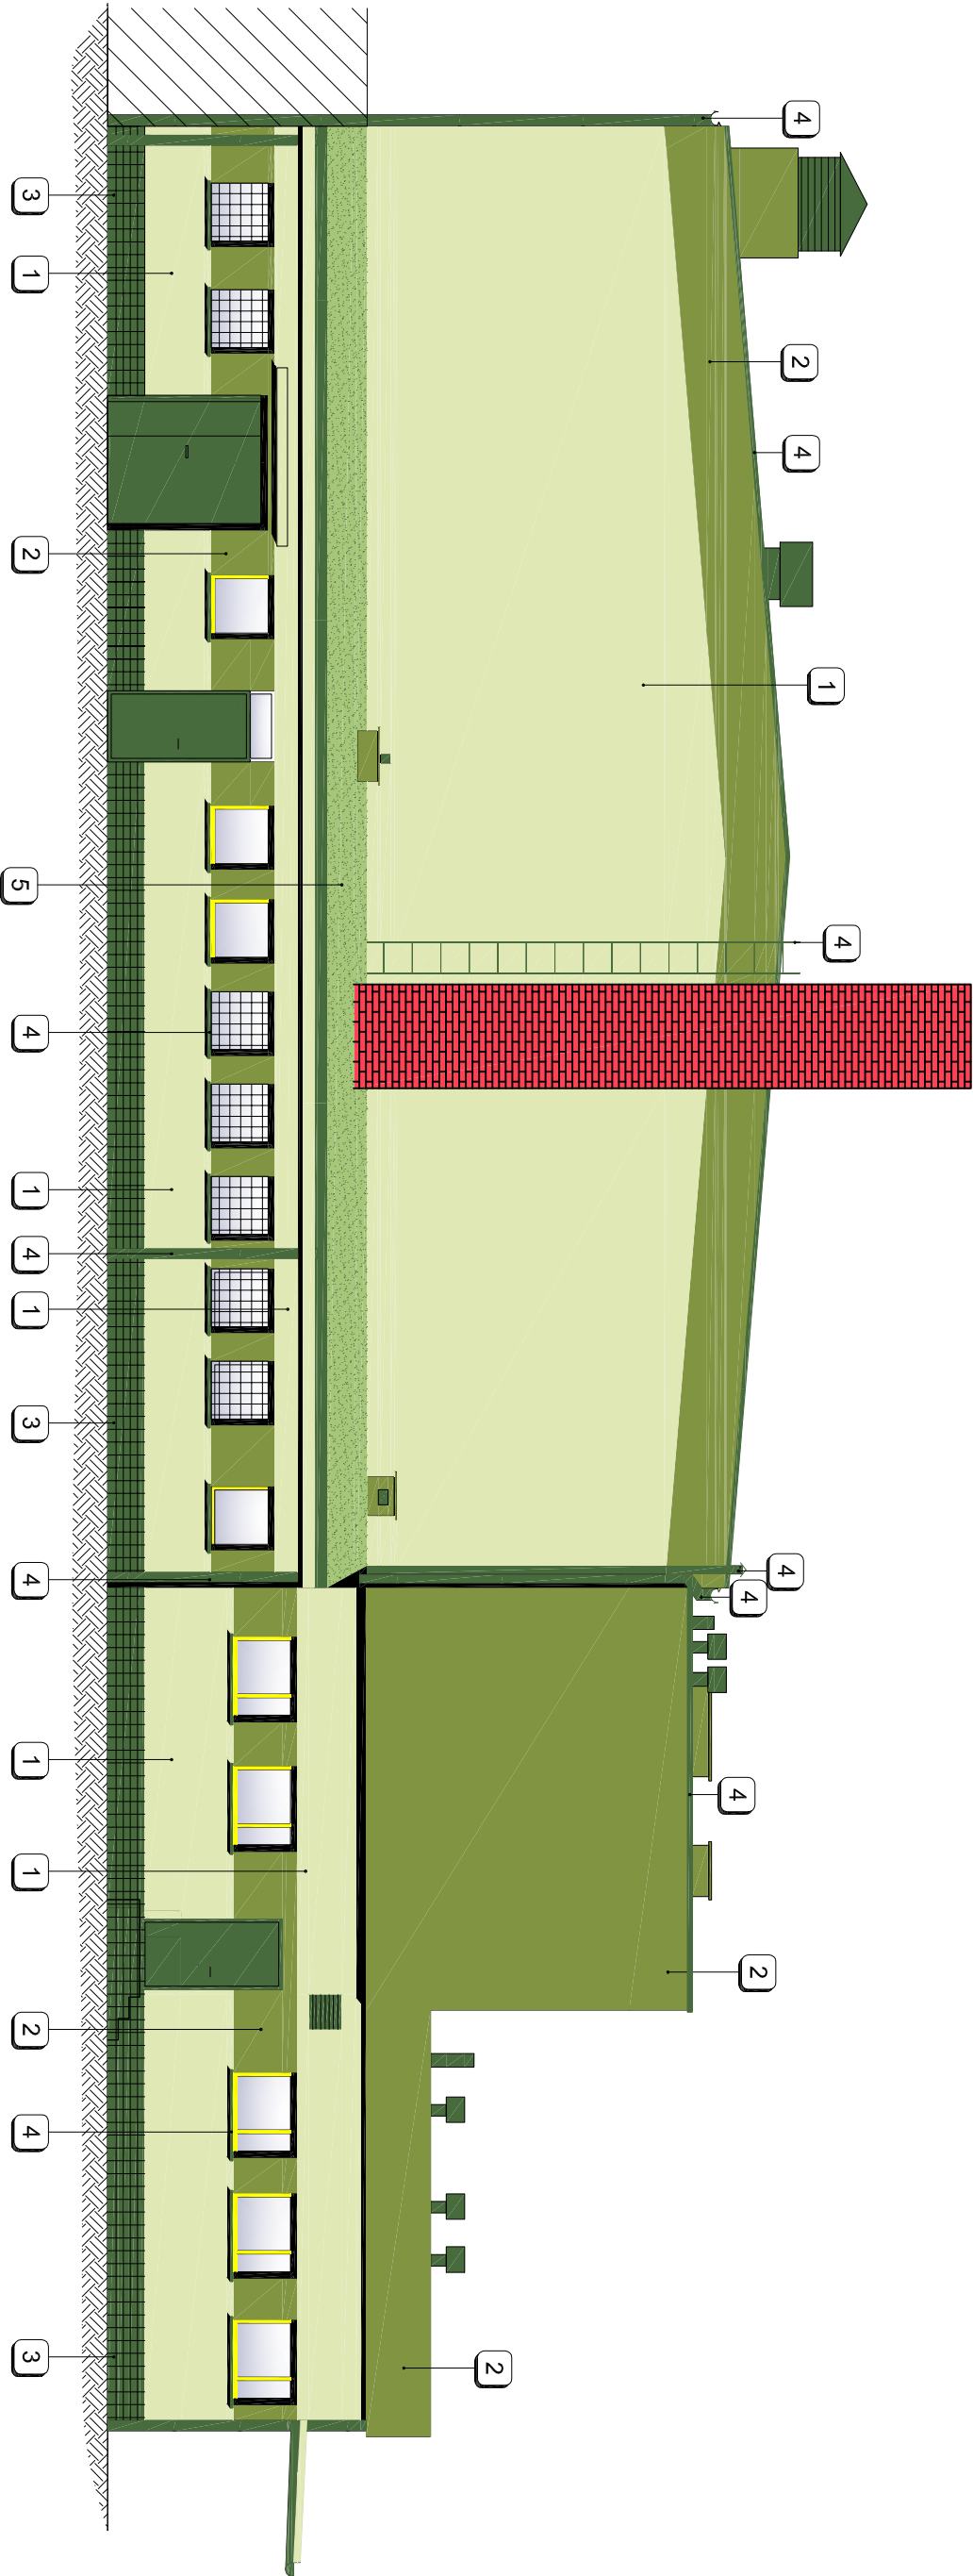

- 1
- Ściany : kolor zbliżony do RAL 1000
- 2
- Filarki międzyokienne, ściany szczytowe cz.niskich i pas attyki
: kolor zbliżony do RAL 1020
- 3
- Cokół z płytek ceramicznych : kolor zbliżony do RAL 6003 (ciemna zieleń)
- 4
- Obróbki blacharskie, parapety ,gzymsy i orytmowanie
:kolor zbliżony do RAL 6003 (ciemna zieleń)
- 5
- Papa termozgrzewalna z posypką, kolor zielony

OBIEKT:	MIEJSKIE KINO "TUR" <i>ul. Żeromskiego 1, 62 - 700 Turek</i>	Stadion
TEMAT:	TERMMOMODERNIZACJA BUDYNKU MIEJSKIEGO KINA "TUR"	PROJEKT BUDOWLANY
INWESTOR:	GMINA MIEJSKA TUREK, 62-700 Turek ul. Kaliska 59	branża: Architektoniczno - Budowlana Data: 08.2015
PROJEKTANT:		Skala: 1:100