


LEGENDA

- AWEX AXN AXNO 3,9 W
- AWEX AXN AXNO 2.4 W
- oprawa elf-polaris lzar-60-2400 D/M
- oprawa elf-polaris zander 120-180 27,0W
- wypust oświetleniowy
- wypust oświetleniowy naścienny
- łącznik dwugrupowy (hotelowy)
- łącznik jednobiegunowy
- łącznik schodowy
- łącznik jednobiegunowy natynkowy
- gniazdo podwójne wtykowe
- gniazdo podwójne natynkowe
- gniazdo 3f ; 16a
- przyłącze kuchenki elektrycznej
- gniazdo antenowe
- dzwonek lokalny
- przycisk wtykowy
- domofon
- czujka ruchu 360
- rozdzielnia kotłownia
- rozdzielnia teletechniczna xx - nr piętra
- rozdzielnia główna
- rozdzielnia administracyjna
- tab. mieszkaniowa xx- numer mieszkania
- kanał kablowy - pionowy
- korytko kablowe stalowe
- połączenie wyrównawcze - FeZn4x30
- uziom - FeZn 4x30
- Zestaw gniazdowy PEL

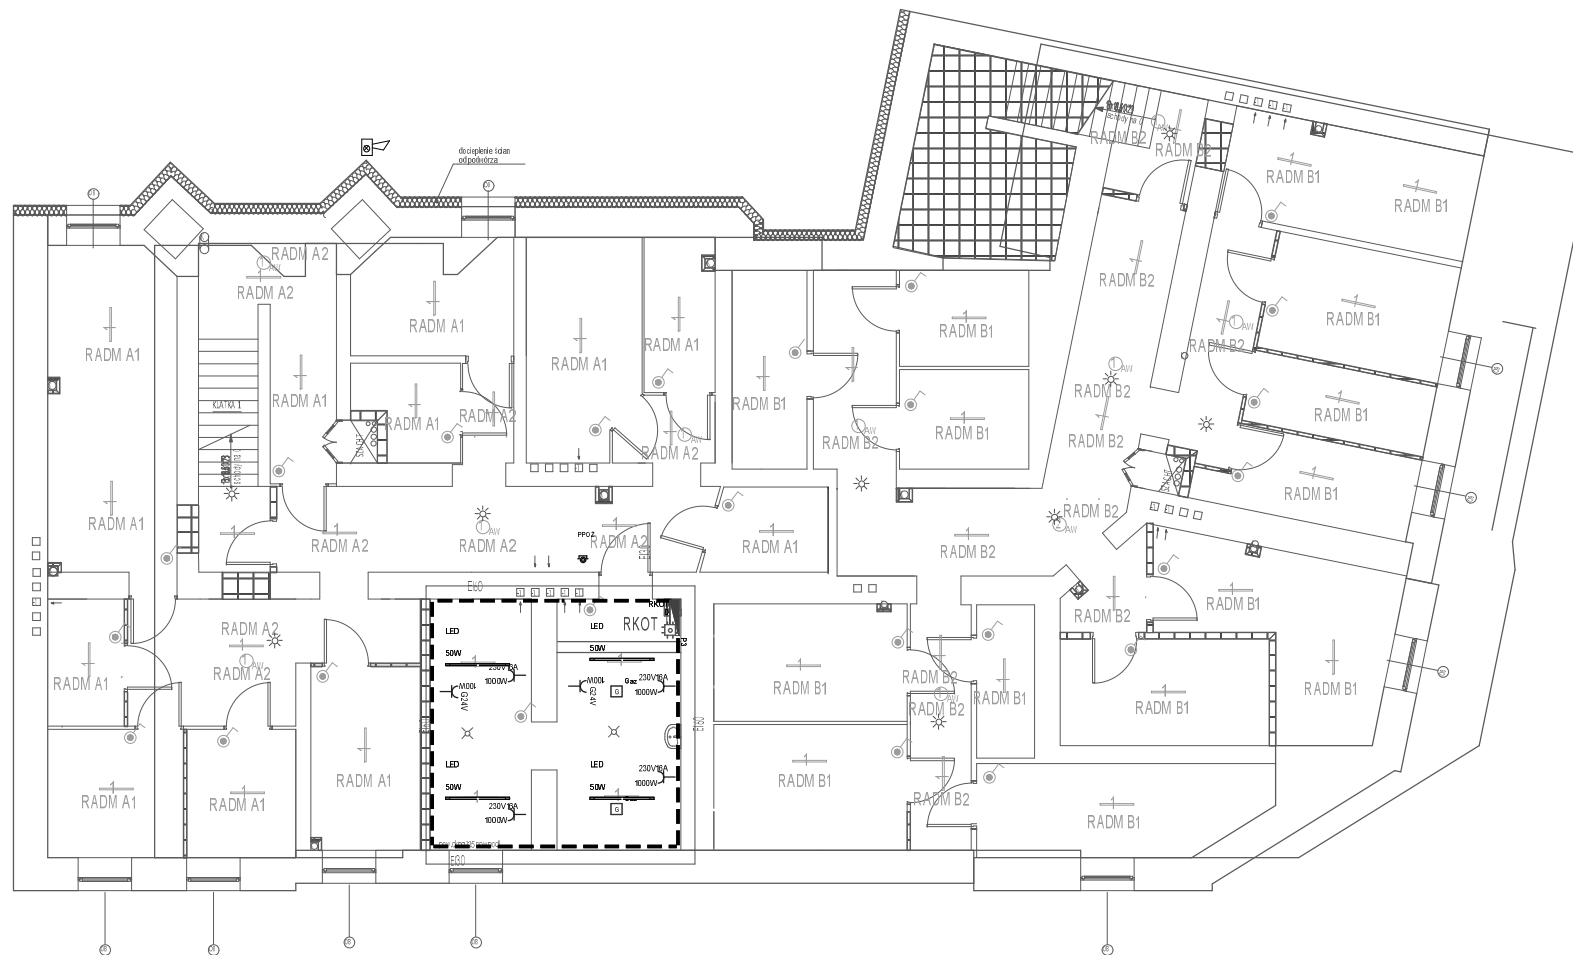

UWAGA:

- 1/ Wszystkie gniazda NN w kuchniach, łazienkach, balkonach wykonać w standardzie m in. IP 44
- 2/ Gniazda NN obwodów TM/04 i TM05 montować nad blatem kuchennym
- 3/ Gniazdo NN obwodu TM/06 montować jako natynkowe pod blatem
- 4/ Wskazane gniazda NN wykonać jako zespolone PEL(2xRJ45+TV+4xGN16A)
- 5/ Oprawy oznaczone jako AW – oświetlenie awaryjne

Jednostka projektowa:	Firma Konsultingowo-Handlowa Maripol Maria NiwińskaUl. Tomasza Drobnika 35, 60-693 Poznań		
Inwestor:	Zarząd Komunalnych Zasobów Lokalowych ul. Matejki 57 17, 60-770 Poznań	Branża:	EL
Obiekt/ lokalizacja:	BUDYNEK MIESZKALNY WIELORODZINNY POZNAŃ, ul. Knapowskiego 30	Stadium:	PB
Temat:	REMONT BUDYNKU MIESZKALNEGO WIELORODZINNEGO W POZNANIU PRZY UL. KNAPOWSKIEGO		Data: 10.2017 r.
Projektant:	mgr inż. Piotr Molenda nr upr. GP-K-7342/R/2/P4	Skala:	1:50
Sprawdził:	mgr inż. Jacek Janiszewski nr Upr.POM/0015/PWBE/16	Nr rysunku:	E.03
Opracował:	mgr inż. Sławomir Wójcik		
Nazwa rysunku:	RZUT PIWNICY P-1		

Firma Konsultingowo-Handlowa Maripol Maria NiwińskaUl. Tomasza Drobnika 35, 60-693 Poznań	Zarząd Komunalnych Zasobów Lokalowych ul. Matejki 57 17, 60-770 Poznań REMONT BUDYNKU MIESZKALNEGO WIELORODZINNEGO POZNAN, ul. Knapowskiego 30	JERZY WITKOWSKI ANDRZEJ DETTLAUF	Projekt:	Rysunek nr:	Nazwisko:	Modyfikacja:	Schemat:
			KNAPOWSKIEGO 30				1
			Data:	Funkcja:	Lokalizacja:	Lb. sch.:	Sch. nas.:
			2017-01-26			11	2
RZUT PIWNICY							