

Schemat tablicy rozdzielczej T2

PRACOWNIA
ARCHITEKTONICZNA
DARIUSZ PARZENSKI

63-400 OSTRÓW WIELKOPOLSKI UL. GRAWERSKA 12
tel./fax 0-62 720 41 18; tel. kom. 0603 137 637
e-mail: pracownia@parzanaki.pl

INWESTOR

ZESPÓŁ SZKÓŁ PONADPODSTAWOWYCH
CENTRUM KSZTAŁCENIA USTAWICZNEGO
W PRZYGODZICACH UL. PTR 6
63-421 PRZYGODZICE

OBIEKT



PRZEBUDOWA I ZMIANA SPOSOBU UŻYTKOWANIA
NIEUŻYTKOWEGO PODDASZA BUDYNKU
INTERNATU SZKOLNEGO NA POKOJE
MIESZKALNE WRAZ Z REMONTEM DACHU
I KOLORYSTYKĄ ELEWACJI

LOKALIZACJA

DZ. NR 213/41
JEDN.EWID. 301705_2.0009.AR_4
UL. PRT 11
63-421 PRZYGODZICE

ZESPÓŁ AUTORSKI	PODPIS:
I. ELEKTRYCZNE PROJEKTANT mgr inż. Wojciech Gsiorrek nr uprawnień WKP/0392/PWOE/12	
I. ELEKTRYCZNE SPRAWDZAJĄCY mgr inż. Krzysztof Just nr uprawnień WKP/0175/P00E/09	
I. ELEKTRYCZNE OPRACOWAŁ Mateusz Cybulski	

ZWCAD 2017 Serial No: 9312A76B	
FAZA	PROJEKT TECHNICZNY
BRANŻA	ELEKTRYCZNA
RYSUNEK	SCHEMAT I ELEWACJA ROZDZIELNICY T2
ZLECENIE	06/20
DATA	02.2021
SKALA	1:100
	RYSUNEK IE-10

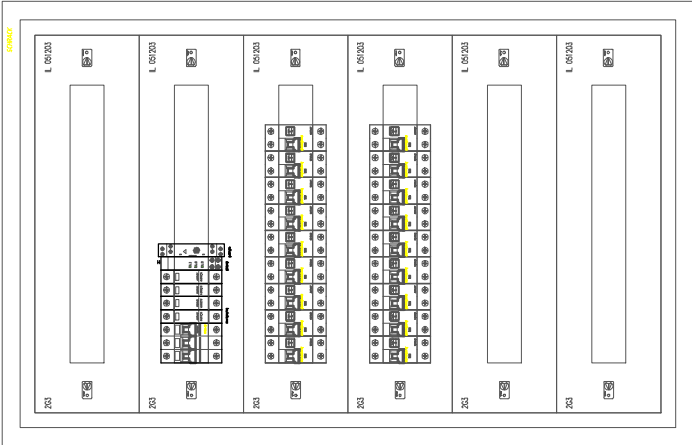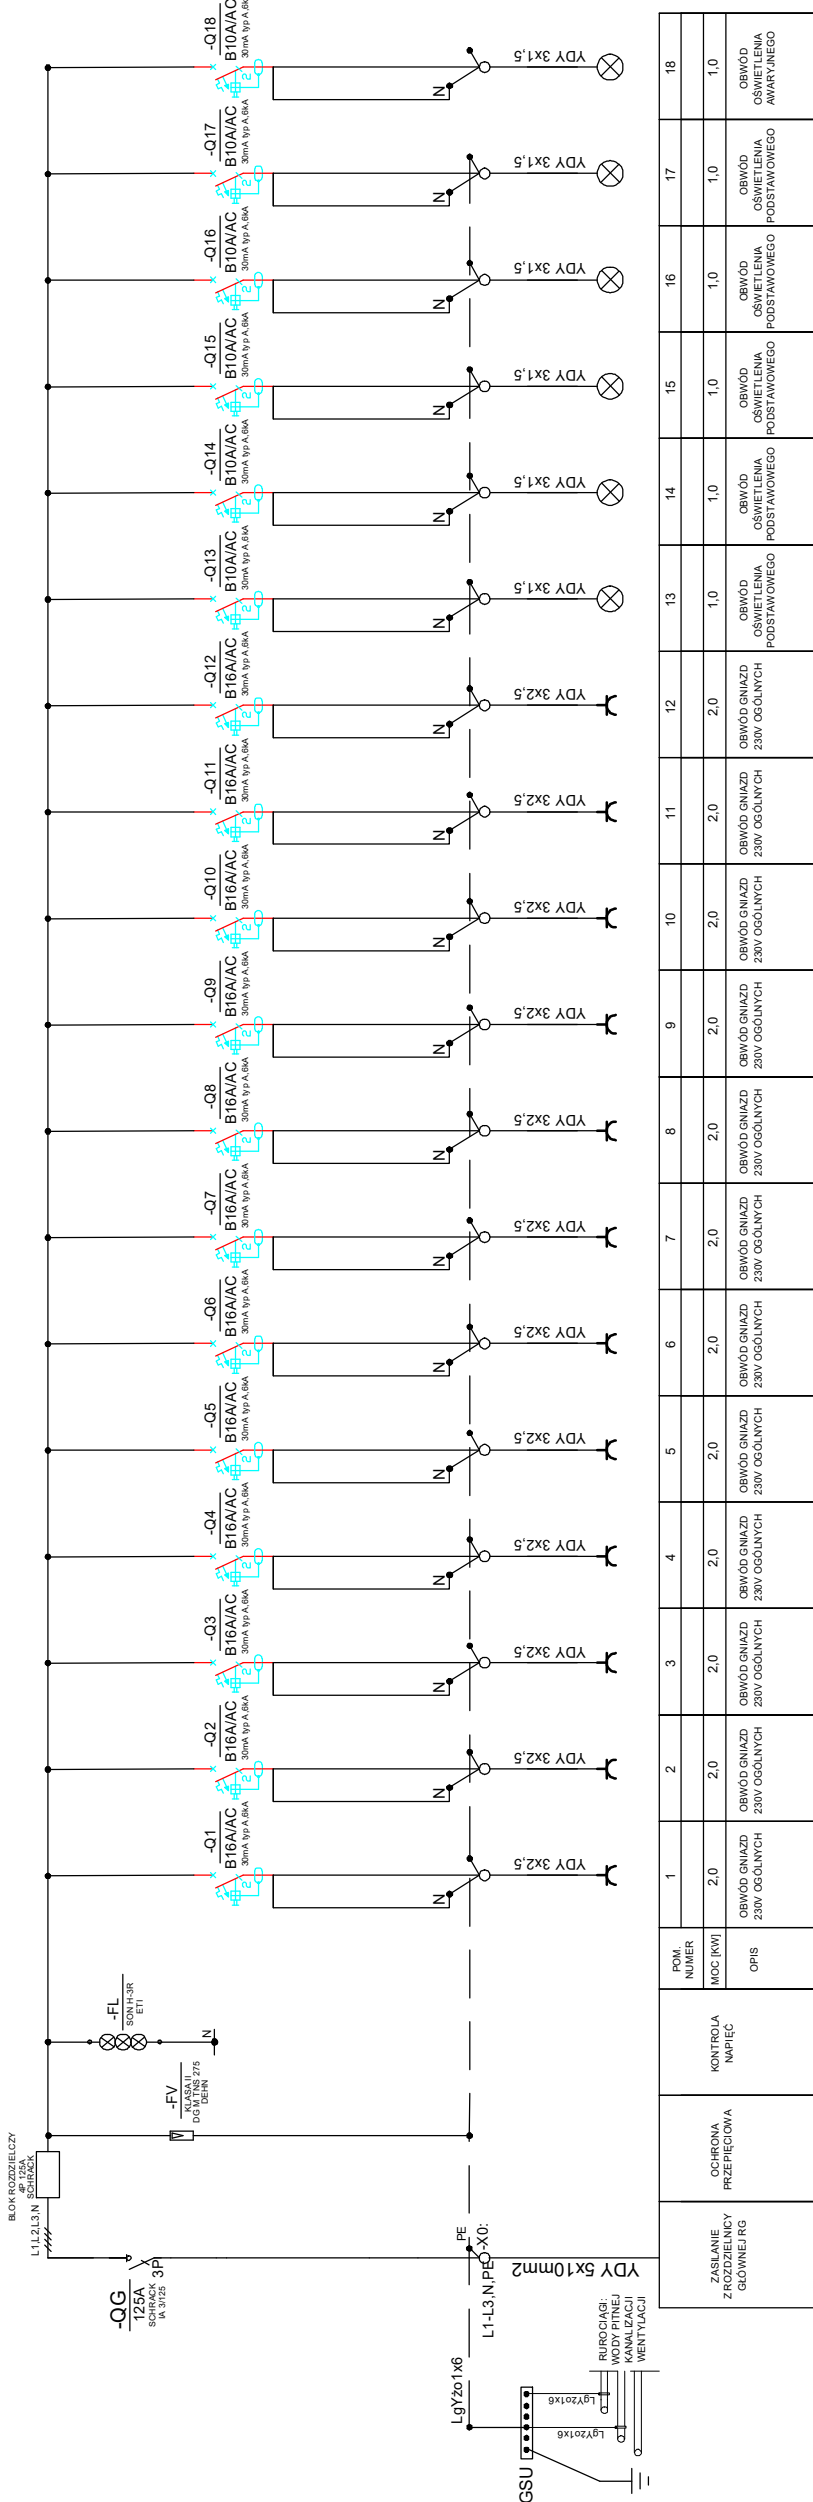

Obudowa podłynkowa IP20
126mod.915/590/200 mm (W/S/G)

OCHRONA PRZED PORĄŻENIEM PRĄDEM ELEKTRYCZNYM PRZY DOTYKU :

- BEZPOŚREDNIM: IZOLACJA CZĘŚCI CZYNNYCH
- POŚREDNIM: SAMOCZYNNIE WYŁĄCZENIE ZASILANIA
- OCHRONA PRZED PORĄŻENIEM PRĄDEM ELEKTRYCZNYM PRZY DOTYKU : WYŁĄCZNIKI RÓŻNICOWOPRĄDOWE
- OCHRONA WYRÓWNAWCZE POŁĄCZENIA WYRÓWNAWCZE