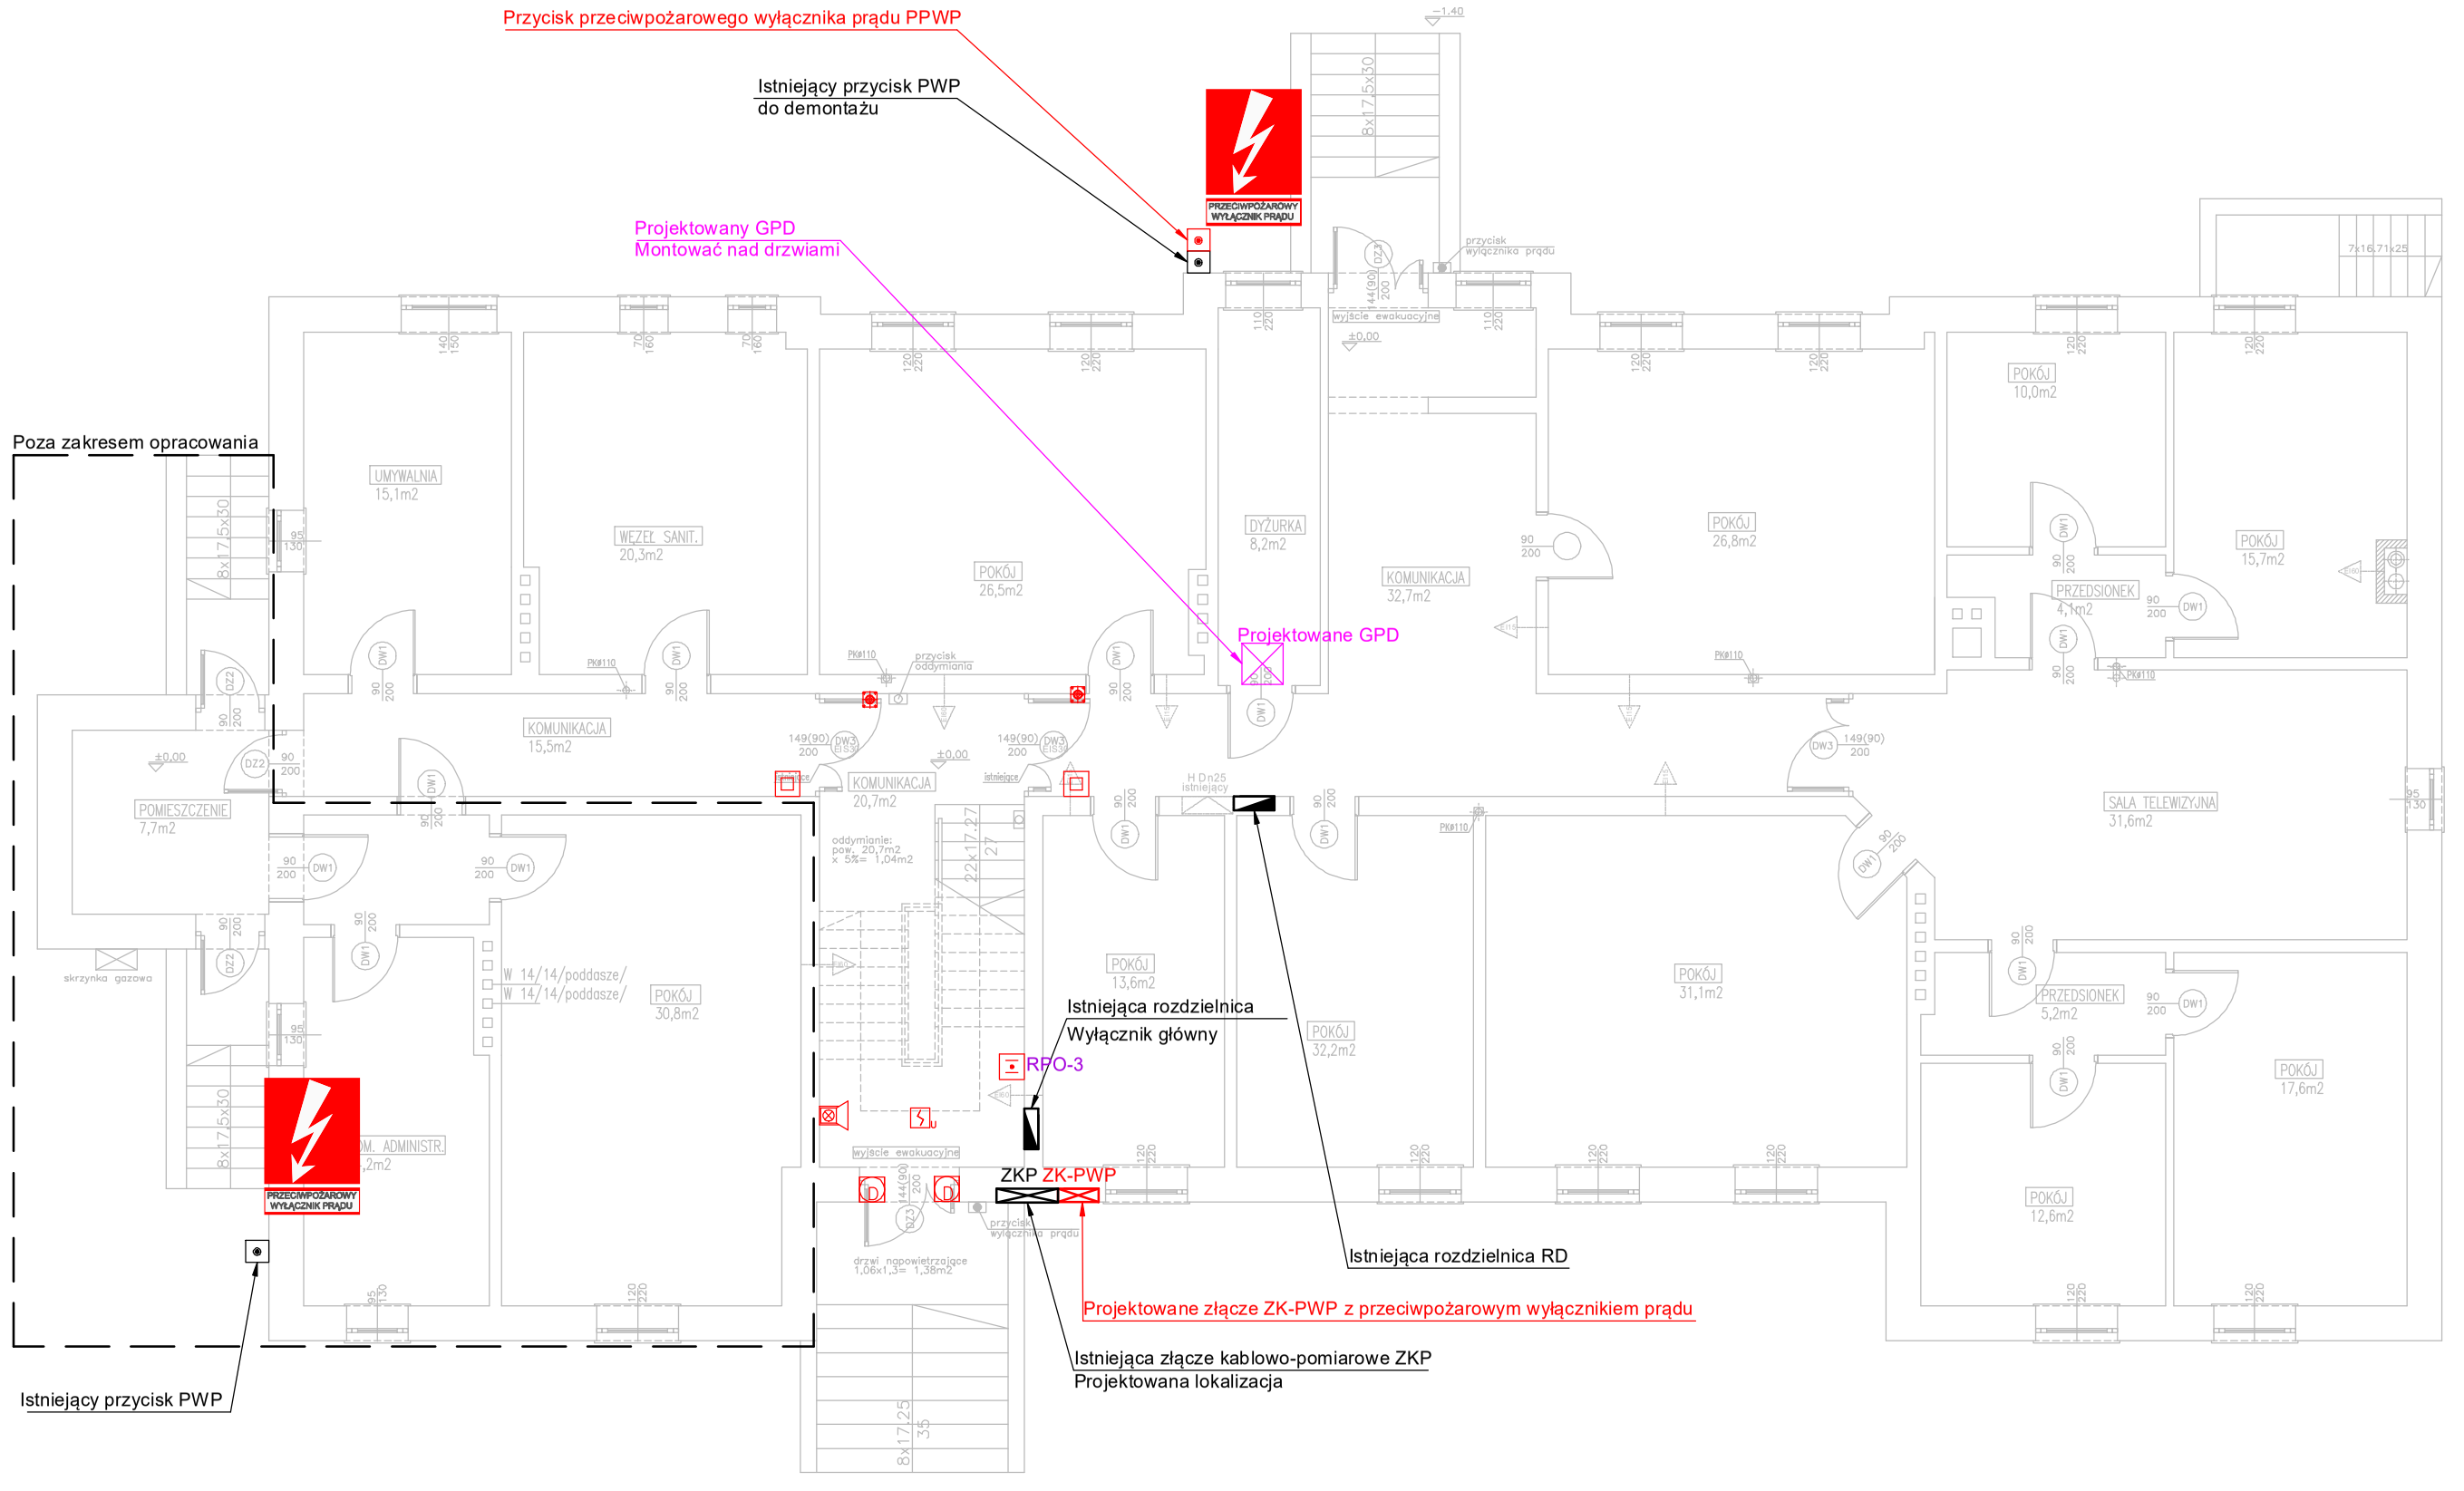


| LEGENDA | |
|---|---|
| SYMBOL | OPIS TECHNICZNY |
| Gniazda, wypusty, urządzenia | |
| | podwójne gniazdo 230V 16A w ramce |
| | hermetyczne IP44 w ramce |
| | gniazdo 230V 16A podtynkowe<br>+ łącznik w hermetycznej ramce podwójnej |
| 3f | wypust trójfazowy ~400V 16A |
| 1f | wypust jednofazowy ~230V 16A |
| | Główne punkty zasilania - rozdzielnice elektryczne |
| TM/3 h=0,3m | Tablica rozdzielcza TM<br>obwód nr 3<br>wysokość montażu 0,3 metra |
| | gniazdo strukturalne 2xRJ45 kat. 5e lub kat. 6 |
| | gniazdo RTV-SAT-SAT p/t w ramce |
| | rura ICTA 25 prowadzona w posadzce, ścianie<br>trasa instalacji teletechnicznych w mieszkaniu i na korytarzu |
| | Centrala zamknięć przeciwpożarowych |
| | Chwytak elektromagnetyczny drzwiowy łamany<br>24VDC/400N podłogowy |
| | Adresowalna, optyczna czujka dymu typu<br>rozproszeniowego |
| | Autonomiczna optyczna czujka dymu np. ADR-20N<br>prod. Polon-Alfa |
| | Przycisk oddymiania awaryjnego |
| | Przycisk przewietrzania - z kluczykiem |
| | Siłownik zębatkowy drzwiowy 500N |
| M | Siłownik klap oddymiających (dostarczony razem<br>z klapą) |
| | Przycisk oddymiania awaryjnego |
| | Sygnalizator akustyczno-optyczny |

**PRACOWNIA ARCHITEKTONICZNA**
**DARIUSZ PARZENSKI**


63-400 OSTRÓW WIELKOPOLSKI UL. GRAWERSKA 12
tel./fax 0-62 720 4119; tel. kom. 0603 137 637
e-mail: pracownia@parzenski.pl


INWESTOR

ZESPÓŁ SZKÓŁ PONADPODSTAWOWYCH
CENTRUM KSZTAŁCENIA USTAWICZNEGO
W PRZYGODZICACH UL. PTR 6
63-421 PRZYGODZICE

OBIEKT

PRZEBUDOWA I ZMIANA SPOSOBU UŻYTKOWANIA NIEUŻYTKOWEGO PODDASZA BUDYNKU INTERNATU SZKOLNEGO NA POKOJE MIESZKALNE WRAZ Z REMONTEM DACHU I KOLORYSTYKĄ ELEWACJI

LOKALIZACJA

DZ. NR 213/41
JEDN.EWID. 301705_2.0009.AR_4
UL. PRT 11
63-421 PRZYGODZICE

| ZESPÓŁ AUTORSKI | PODPIS: |
|---|---|
| I. ELEKTRYCZNE PROJEKTANT<br>mgr inż. Wojciech Gąsiorek<br>nr uprawnień WKP/0392/PWOE/12 | |
| I. ELEKTRYCZNE SPRAWDZAJĄCY<br>mgr inż. Krzysztof Just<br>nr uprawnień WKP/0175/POOE/09 | |
| I. ELEKTRYCZNE OPRACOWAŁ<br>Mateusz Cybulski | |

ZWCAD 2017 Serial No: 9312A76B

| | |
|---|---|
| FAZA | PROJEKT TECHNICZNY |
| BRANŻA | ELEKTRYCZNA |
| RYSUNEK | INSTALACJA ELEKTRYCZNA – RZUT PARTERU |
| ZLECENIE | 06/20 |
| DATA | 11.2021 |
| SKALA | 1:100 |
| RYSUNEK | IE-02 |