


Koncepcja modernizacji Oczyszczalni
Ścieków w Luzinie
Załącznik graficzny nr 4
Skala 1:100

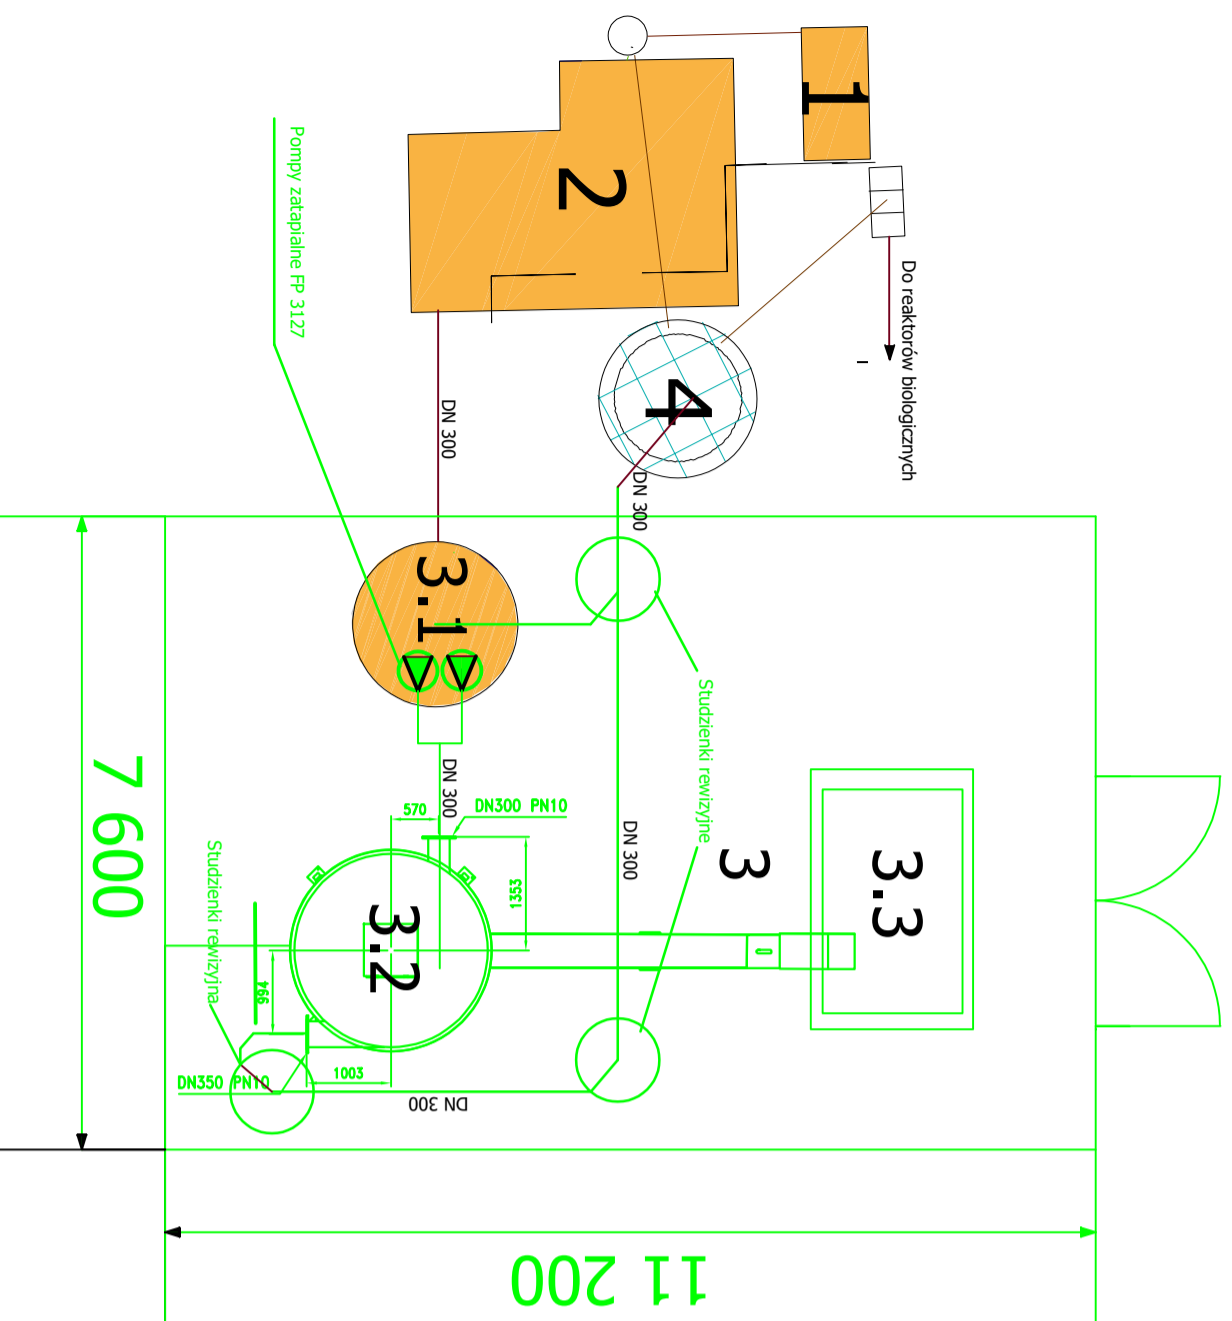

Oznaczenia:

- 1. Punkt zlewny**
 - 2. Krata Rzadka**
 - 3. Hala piaskownika**
 - 3.1 Pompownia pośrednia**
 - 3.2 Piaskownik**
 - 3.3 Kontener na piasek 3 m³**
 - 4. Pompownia główna**
- Nowoprojektowane elementy