


**PODZAS PRAC BUDOWLANYCH SKONTROLOWAĆ WYMIARY NA BUDOWIE.**

**ZMIANY I UZUPEŁNIENIA**

PROJEKTANT  
MW/MG

LP	DATA	ZMIANA /BRANŻA	
1	10-2023	PIERWSZE WYDANIE RYSUNKU	

## Szczegół 1

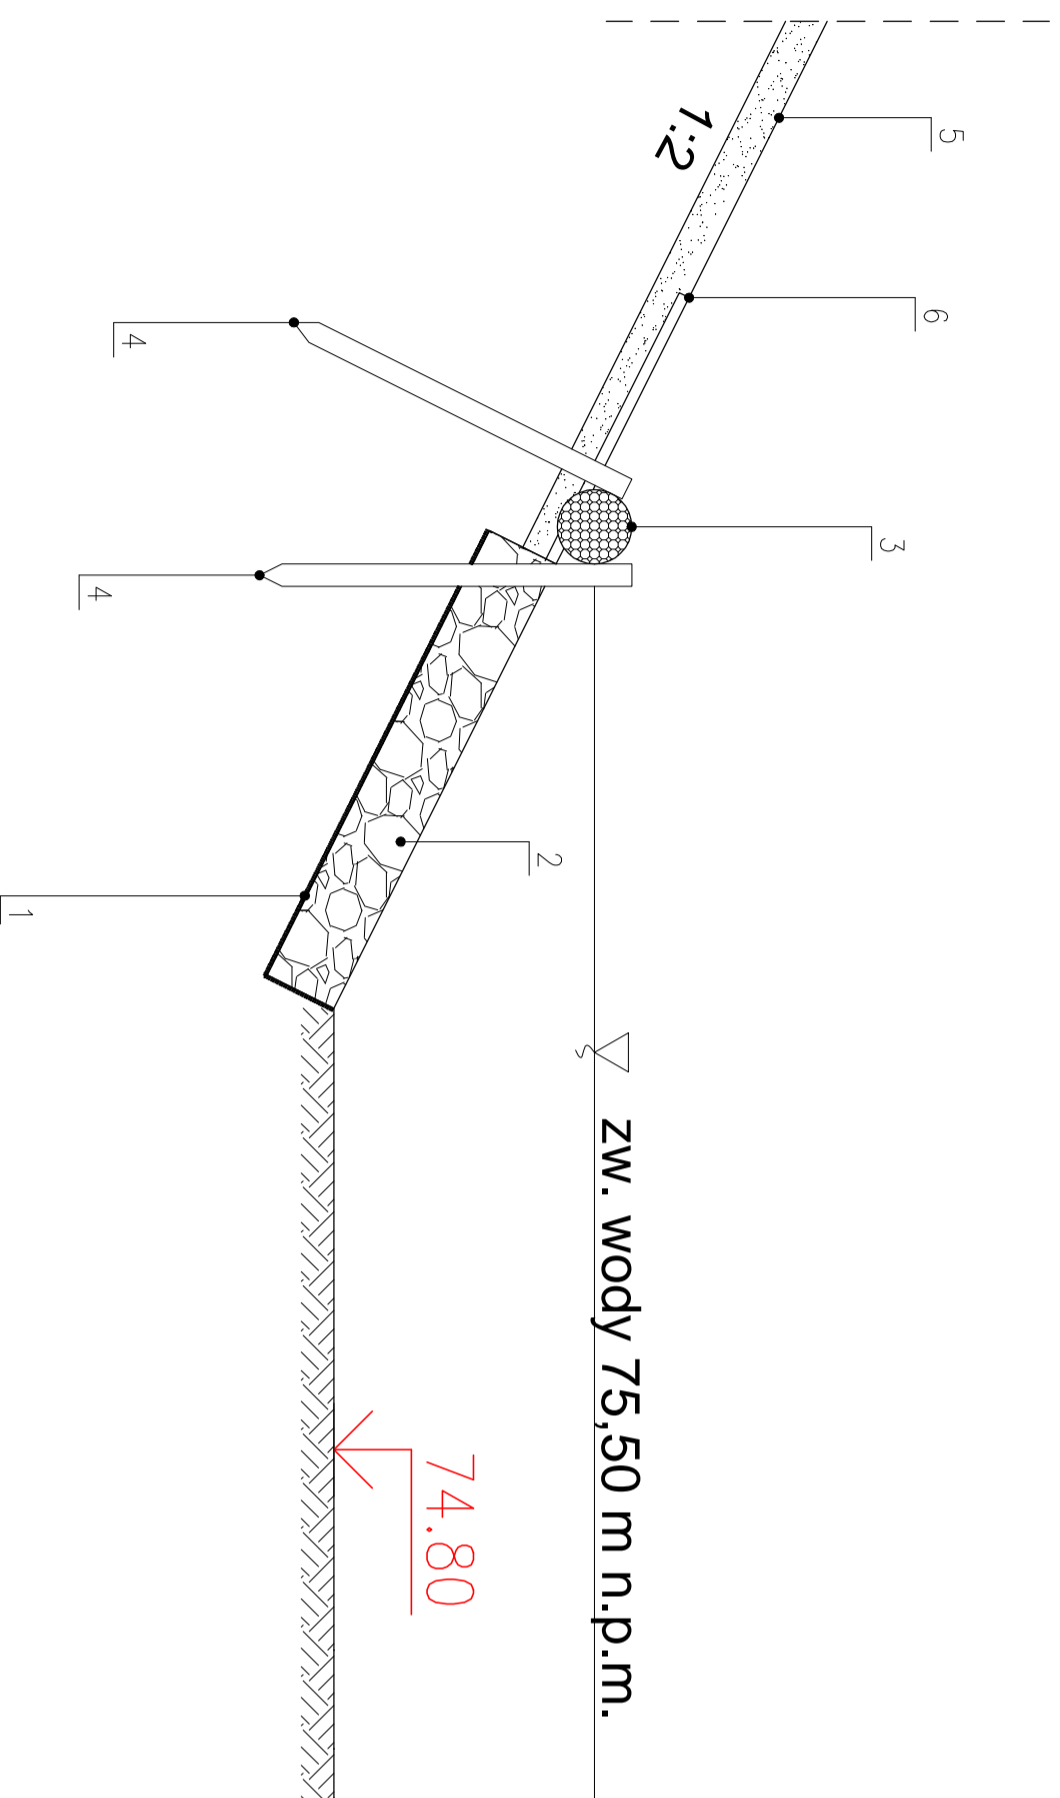

1. Geowłóknina filtracyjno-separacyjna
2. Narzut humusowy granitowy fi 5–15, gr. 20cm
3. Kiszka faszynowa fi 20 cm
4. Pal drewniany o dł. l=1,0m i śr. fi 4–6 cm
5. Humusowanie gr. uśr. 10 cm
6. Darnina z rolki na skarpie o szer. 80cm

PODZAS PRAC BUDOWLANYCH SKONTROLOWAĆ WYMIARY NA BUDOWIE.			PROJEKTANT
ZMIANY I UZUPEŁNIENIA			MW/MG
LP	DATA	ZMIANA /BRANŻA	
1	10-2023	PIERWSZE WYDANIE RYSUNKU	
<b>UWAGA !</b>			
<b>PROJEKT ARCHITEKTONICZNY ROZPATRYWAĆ, ŁĄCZNIE Z PROJEKTAMI BRANŻOWYMI</b>			
<b>BIURO:</b> ul. Wiśniowa 12, 62-081 Przeźmierowo tel./ fax +48 61 814 21 31 M: +48 601 76 94 72 e-mail: mwa.sp.zoo@gmail.com			
<b>BIURO:</b> ul. Juliusza Słowackiego 55/1, 60-521 Poznań tel. +48 729 999 605 e-mail: nadzor.zieleni@gmail.com			
<b>INWESTOR</b> GMINA KAZIMIERZ 64-530 Kazimierz, ul. Szamotulska 20			
<b>NAZWA INWESTYCJI</b> PRZEBUDOWA-RESTAURACJA ZABYTKOWEGO PARKU W KAZIMIERZU			
<b>ADRES</b> ul. Nowowiejska 15, 64-530 Kazimierz			
<b>BRANŻA:</b> KONSTRUKCYJNA			
<b>STADIUM DOKUMENTACJI:</b> PROJEKT TECHNICZNY BRANŻY KONSTRUKCYJNEJ			
<b>TREŚĆ RYSUNKU:</b> Przekroje przez staw			
<b>PROJEKTOWAŁ(A):</b> mgr inż. Krzysztof Kowalski upr. proj. WKP/0060/PWOK/06			<b>PODPIS</b>
<b>OPRACOWAŁ(A):</b> mgr inż. Mikołaj Franczak			
<b>Numer projektu</b>		<b>DATA</b>	
268-P/23		12-2023	
<b>Numer rysunku</b>		<b>SKALA</b>	
268P-K-07		1:20	
Wszelkie prawa zastrzeżone. Powielanie lub wykorzystywanie niezgodne z przeznaczeniem bez zgody właściciela i projektanta dokumentacji zabronione.			<b>FORMAT</b> A3
			<b>STRONA</b>