

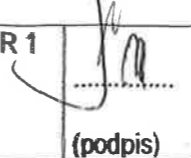
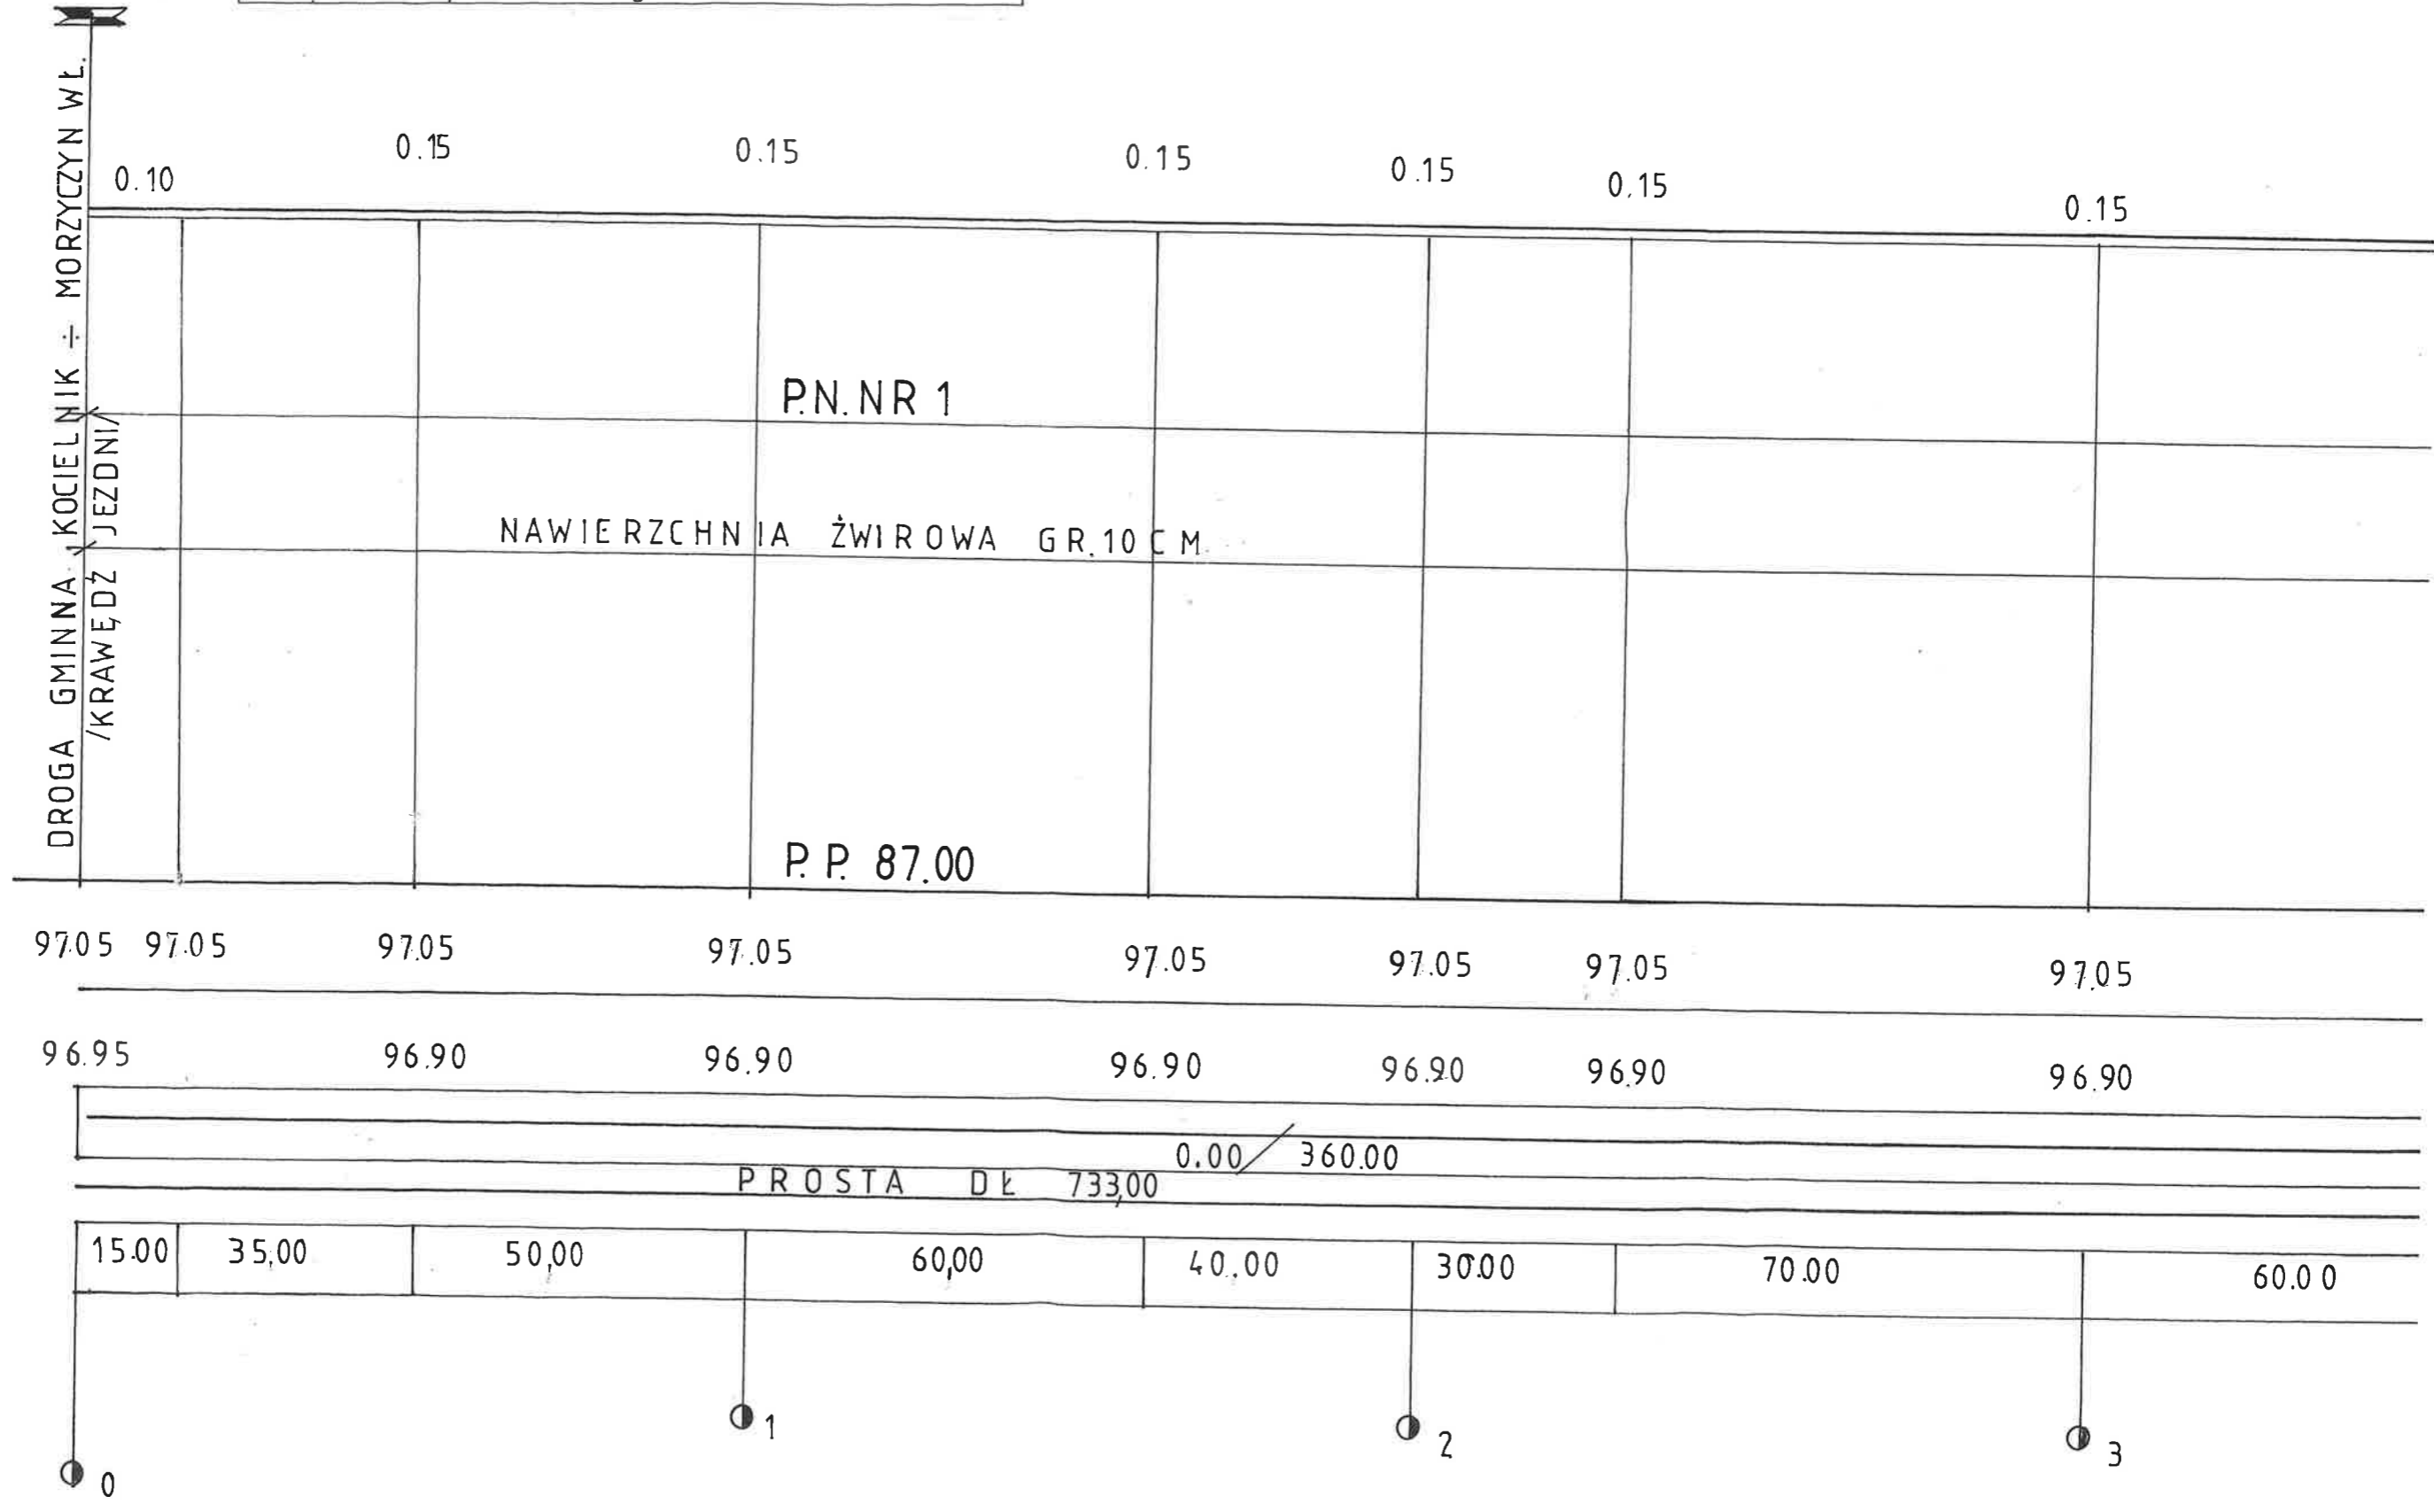


Nazwa opracowania	PROJEKT WYKONAWCZY		
Obiekt	Przebudowa drogi wewnętrznej w miejscowości Morzyczyn Włóki		
	dlugość 733,00mb km 0+000 – 0+733		
Nazwa rysunku	Profil podłużny w skali 1:100/1000		
Inwestor	WÓJT GMINY SADOWNE		
Opracowanie projektu	Jacek Książopolski zam. Węgrów ul. Orzeszkowej 22 upr. Nr WZDP 285/73	ARK. NR 1	 (podpis)
Data opracowania	grudzień 2021r		

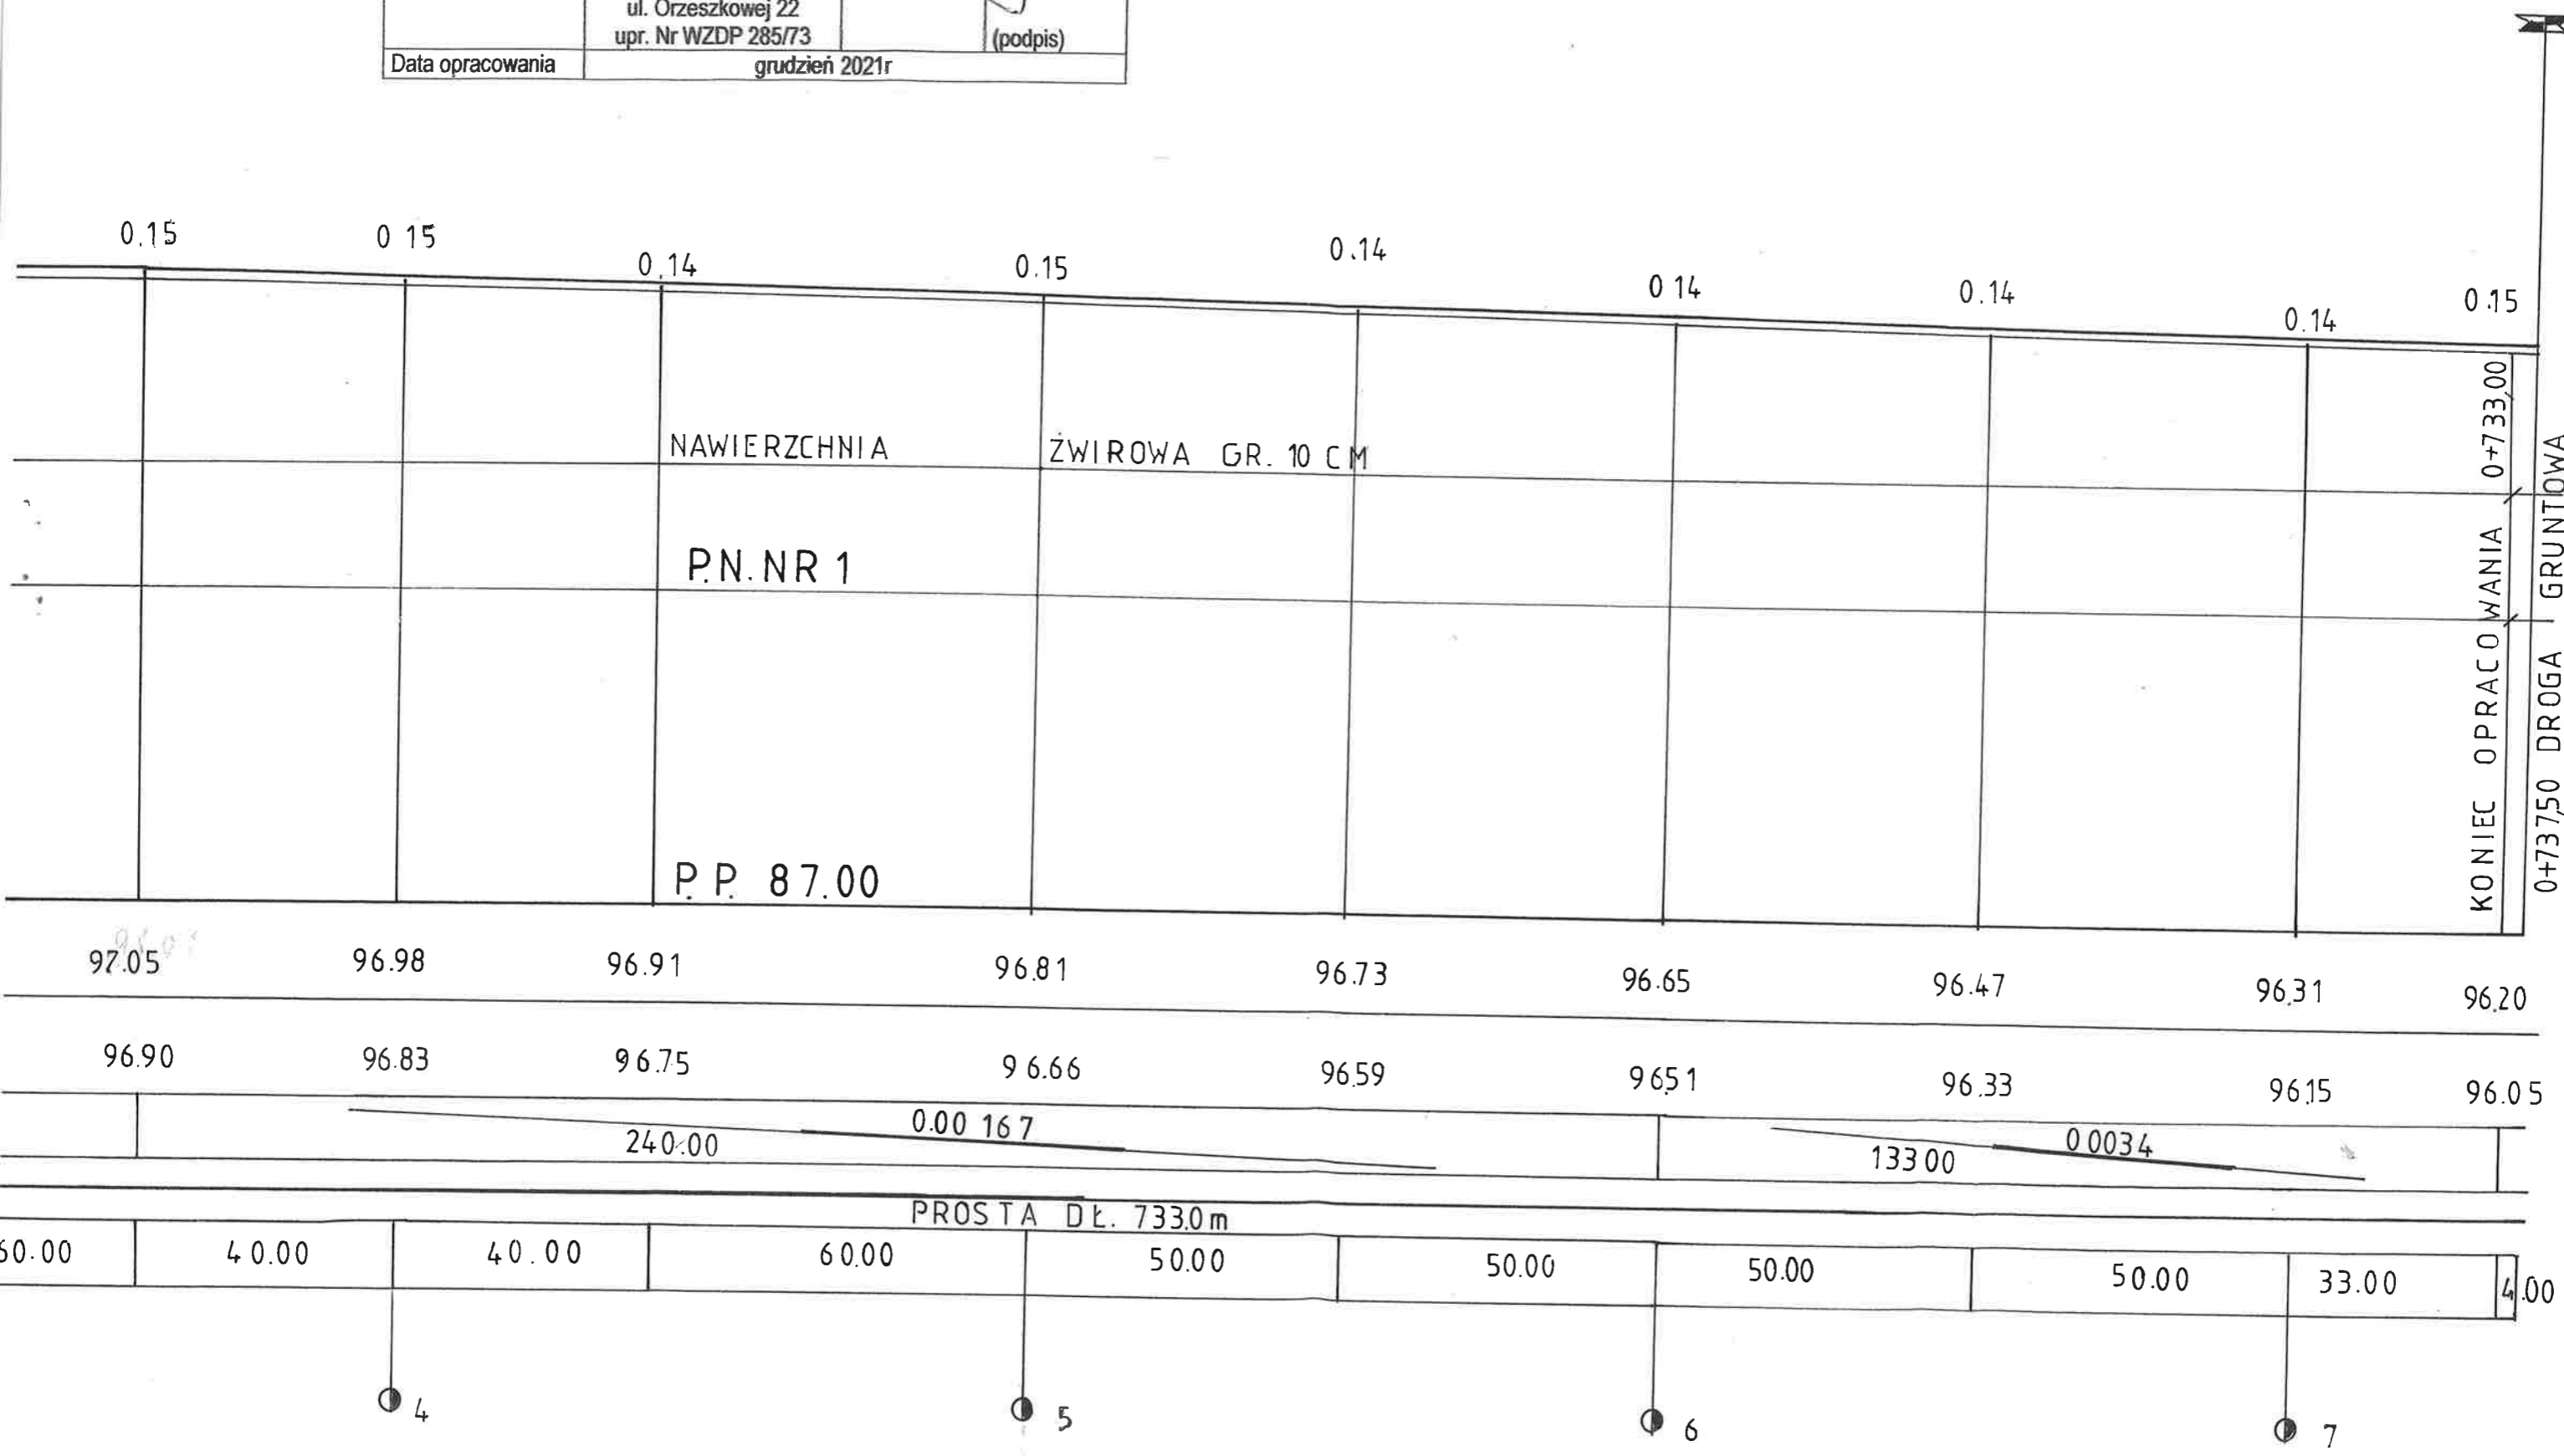

Nazwa opracowania	PROJEKT WYKONAWCZY		
Obiekt	Przebudowa drogi wewnętrznej w miejscowości Morzyczyn Włóki długość 733,00mb km 0+000 – 0+733		
Nazwa rysunku	Profil podłużny w skali 1:100/1000		
Inwestor	WÓJT GMINY SADOWNE		
Opracowanie projektu	Jacek Księżopolski zam. Węgrów ul. Orzeszkowej 22 upr. Nr WZDP 285/73	ARK. NR 2	 (podpis)
Data opracowania	grudzień 2021r		

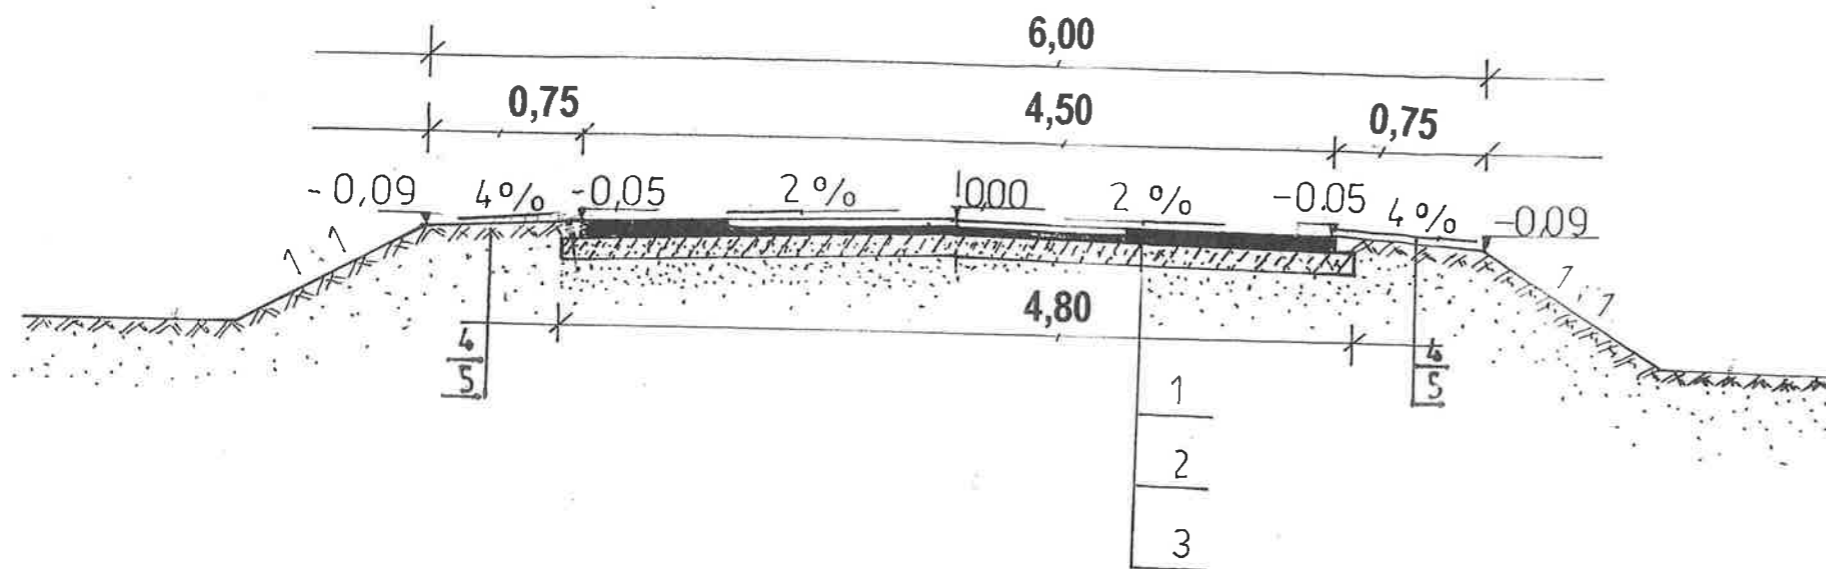

**LEGENDA:**

1. PROJEKTOWANA NAWIERZCHNIA Z MIESZANEK MINERALNO - BITUMICZNYCH GRYSOWO - ŻWIROWYCH AC 11S 50/70- WARSTWA ŚCIERALNA GRUBOŚCI 3CM
2. PROJEKTOWANA NAWIERZCHNIA Z MIESZANEK MINERALNO - BITUMICZNYCH -WARSTWA AC 16W 50/70 GRUBOŚCI 4 CM
3. PROJEKTOWANA PODBUDOWA Z KRUSZYWA ŁAMANEGO 0/31,5MM - GR. WARSTWY 12CM
4. PROJEKTOWANE POBOCZE WARSTWA GÓRNA Z KRUSZYWA ŁAMANEGO 0/31,5MM- WARSTWA GRUBOŚCI 6 CM
5. PROJEKTOWANE POBOCZE -WARSWA DOLNA Z KRUSZYWA NATURALNEGO - WARSTWA 12CM

Nazwa opracowania	PROJEKT WYKONAWCZY	
Obiekt	Przebudowa drogi wewnętrznej w miejscowości Morzyczyn Włóki długość 733,00mb km 0+000 - 0+733	
Nazwa rysunku	Przekrój normalny w skali 1:50	
Inwestor	WÓJT GMINY SADOWNE	
Opracowanie projektu	Jacek Księżopolski zam. Węgrów ul. Orzeszkowej 22 upr. Nr WZDP 285/73	 (podpis)
Data opracowania	grudzień 2021r	