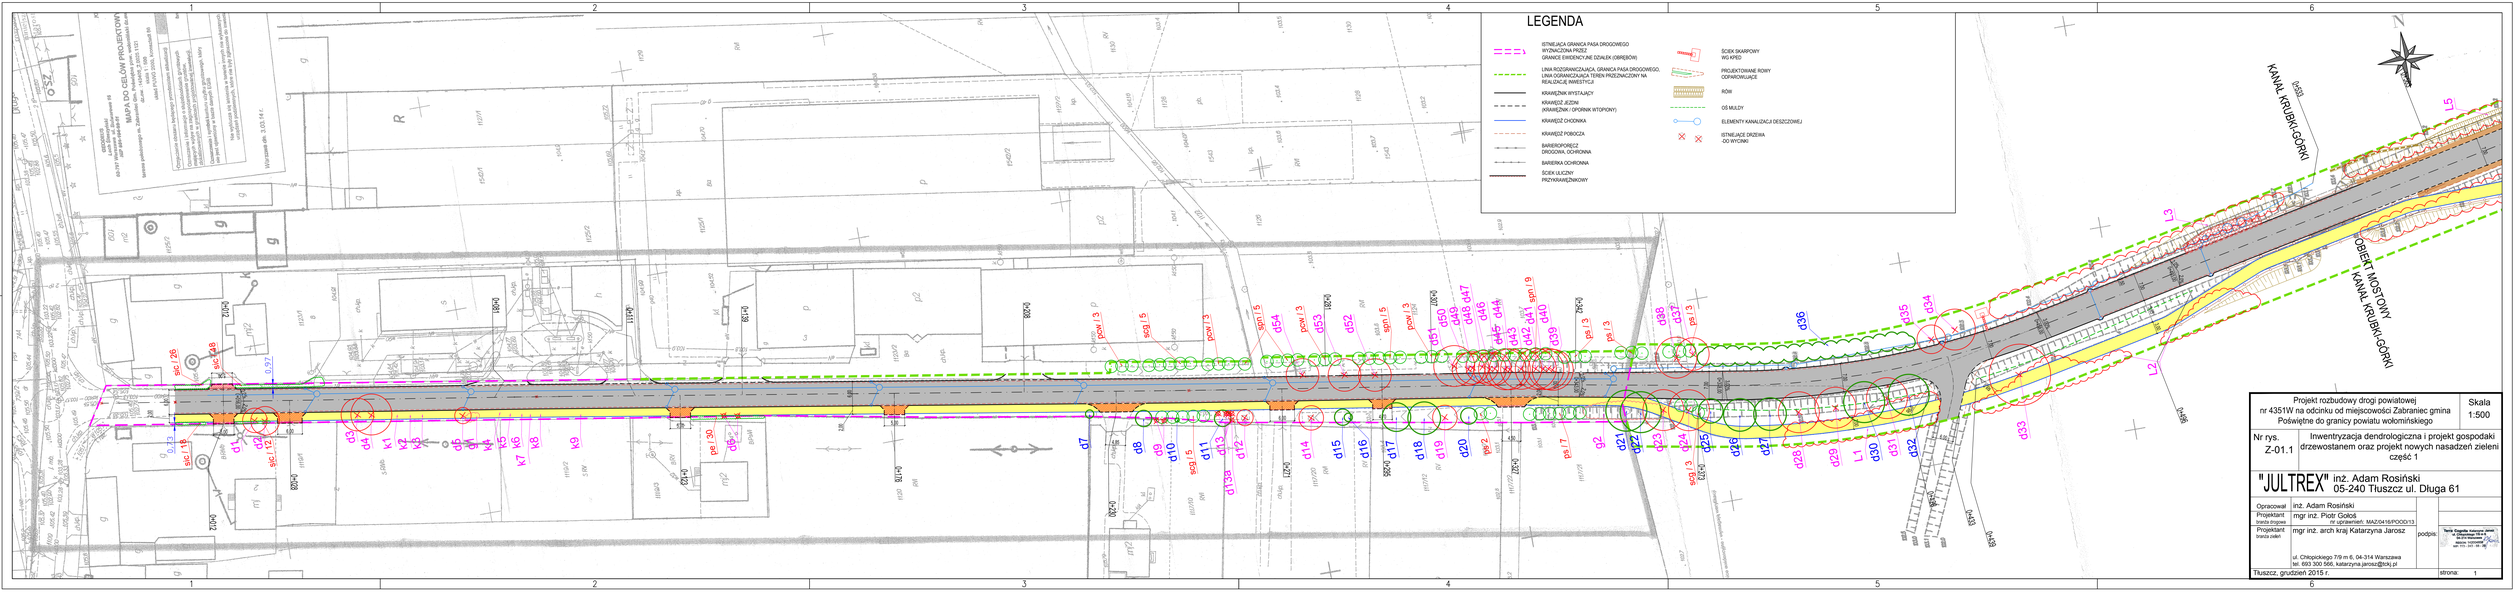
LEGENDA
ISTNIEJĄCA GRANICA PASA DROGOWEGO WYZNACZONA PRZEZ GRANICE EWIDENCYJNE DZIAŁEK (OBRĘBOWI)
LINIA ROZGRANICZAJĄCA, GRANICA PASA DROGOWEGO, LINIA OGRANICZAJĄCA TEREN PRZEZNACZONY NA REALIZACJĘ INWESTYCJI
KRAWĘŻNIK WYSTAJĄCY
KRAWĘŻ JEZDNI (KRAWĘŻNIK / OPORNIK WTOPIONY)
KRAWĘŻ CHODNIKA
KRAWĘŻ POBOCZA
BARIEROPOREC DROGOWA, OCHRONNA
BARIERKA OCHRONNA
ŚCIEK ULICZNY PRZYKRAWĘŻNIKOWY
ŚCIEK SKARPOWY WG KPED
PROJEKTOWANE ROWY ODPAROWUJĄCE
RÓW
OŚ MUDY
ELEMENTY KANALIZACJI DESZCZOWEJ
ISTNIEJĄCE DRZEWA DO WYCINKI
KANAŁ KRUBKI-GÓRKI
OBIEKT MOSTOWY KANAŁ KRUBKI-GÓRKI
L1
L2
L3
L5
Projekt rozbudowy drogi powiatowej nr 4351W na odcinku od miejscowości Zabraniec gmina Poświętne do granicy powiatu wolomińskiego
Skala 1:500
Nr rys. Z-01.1
Inwentryzacja dendrologiczna i projekt gospodarki drzewostanem oraz projekt nowych nasadzeń zieleni część 1
"JULTREX" inż. Adam Rosiński 05-240 Tłuszcz ul. Długa 61
Opracował inż. Adam Rosiński
Projektant branża drogowa mgr inż. Piotr Gołoś nr uprawnień: MAZO/416/POOD/13
Projektant branża zieleń mgr inż. arch kraj Katarzyna Jarosz
podpis
ul. Chłopickiego 7/9 m 6, 04-314 Warszawa tel. 693 300 556, katarzyna.jarosz@tlxj.pl
Tłuszcz, grudzień 2015 r.
strona 1