

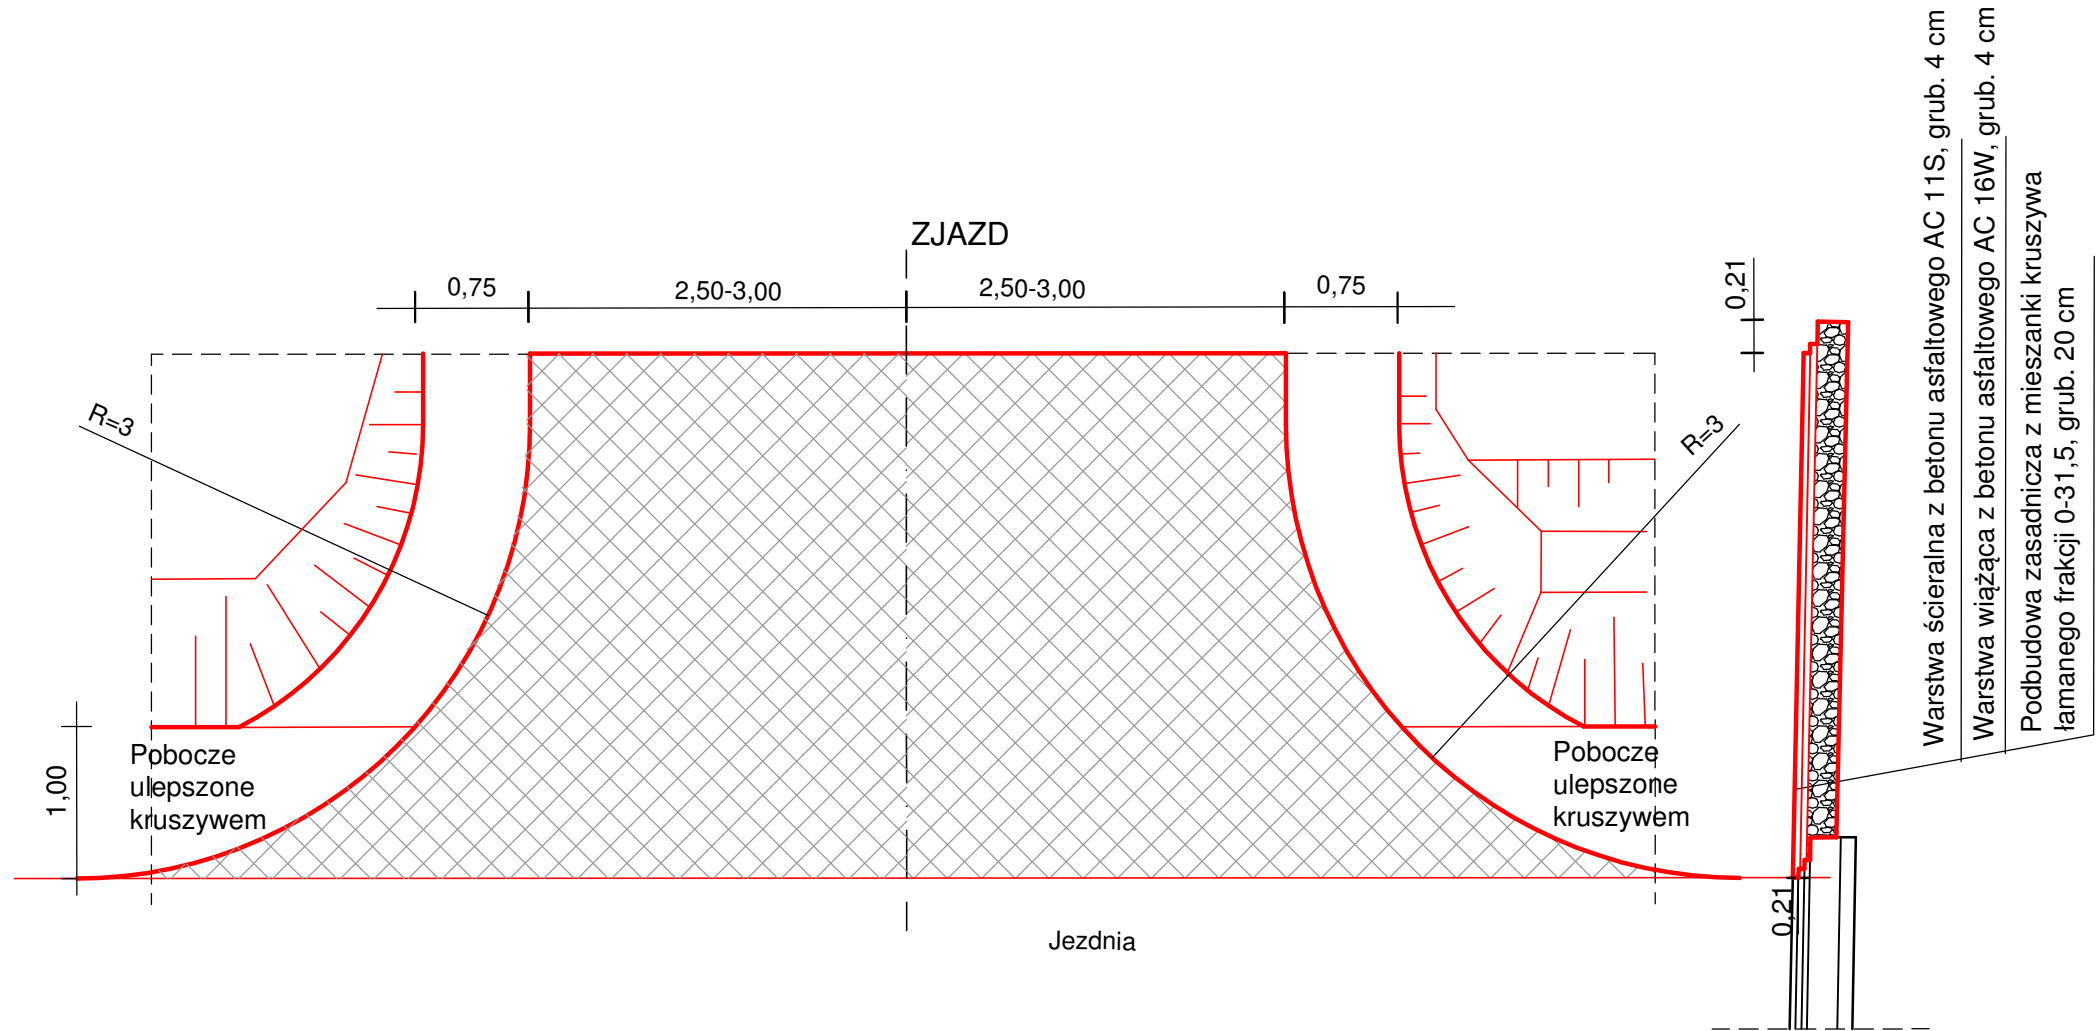


SZCZEGÓŁ A - krawędź jezdni
skala 1:10 (wymiary w cm)

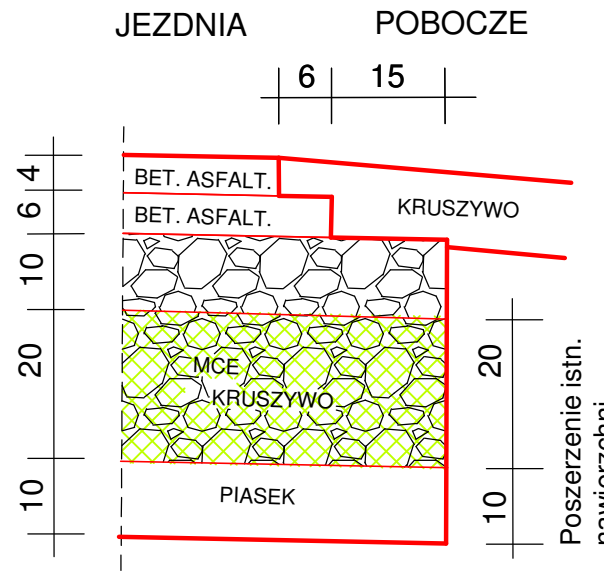

PROFILE KANAŁU TECHNOLOGICZNEGO
skala 1:10

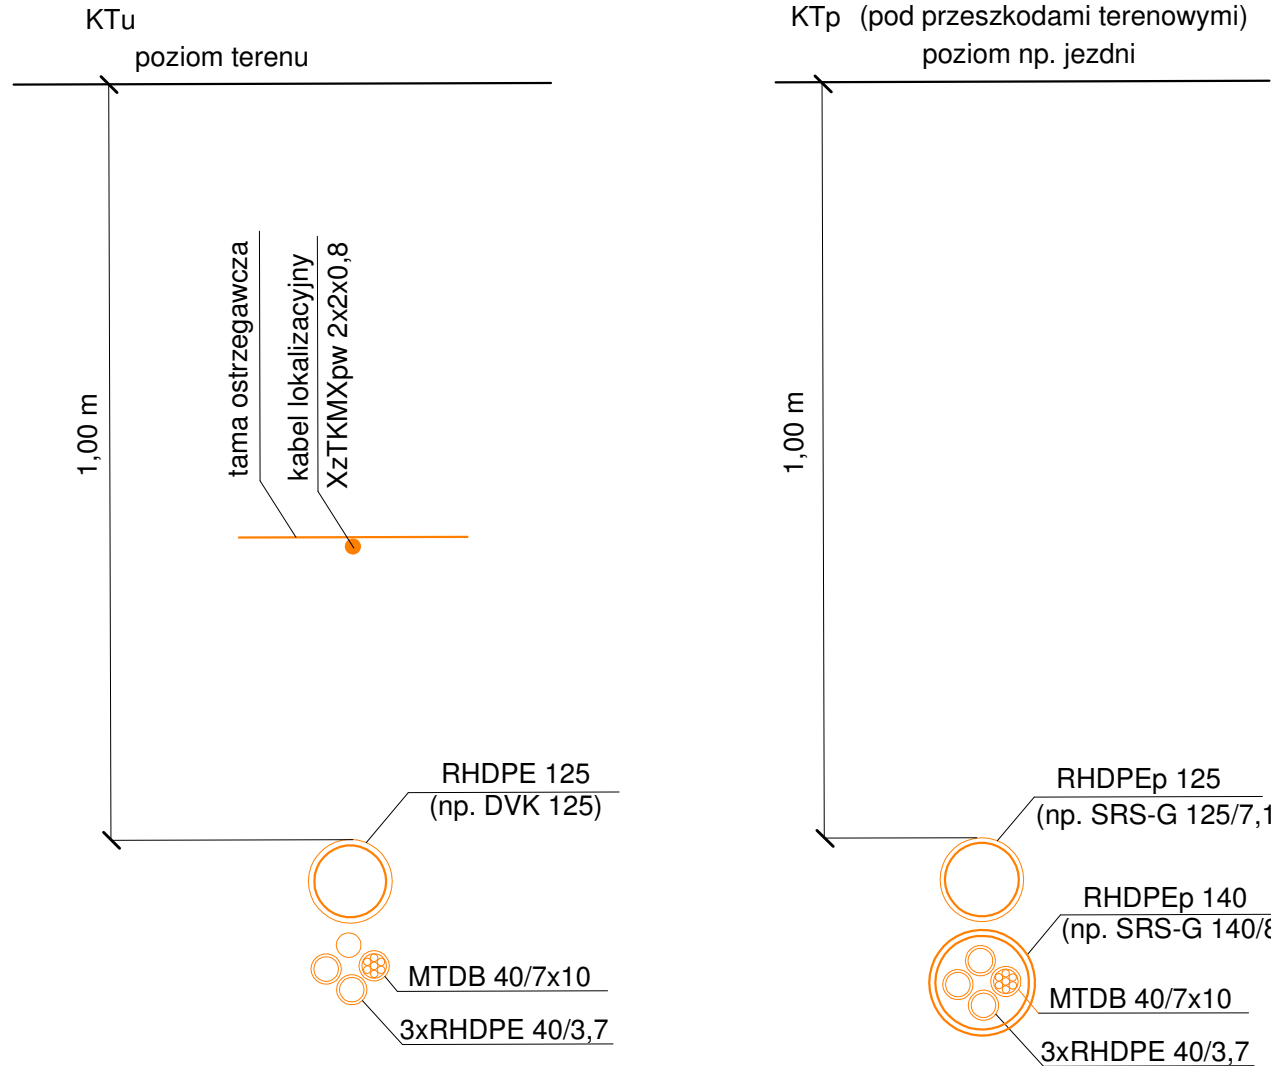

Nazwa projektu	Projekt rozbudowy drogi powiatowej nr 1517W Jazgarka - Lipniki od km 11+605 do km 2+600		
Inwestor	ZARZĄD POWIATU W OSTROŁĘCE		
Wykonawca	AS Projekt, Warszawa		
Rysunek	PRZESZKODY NORMALNE PT		
	Skala 1:50	Maj 2022	Rysunek 2
Projektant	dr inż. Tadeusz Suwara upr. nr GDDP-1/94	Specjalność drogowa	
Sprawdził	mgr inż. Agnieszka Kowalczyk-Suwara upr. nr MAZ/0403/POOD/10	Specjalność drogowa	
Projektant branży telekomunikacyjnej	inż. Marian Żaboklicki upr. nr 0978/98U	Specjalność instalacyjna telekomunikacyjna	