

Nr : **UZ.PW.4152.KRZYŻ.3.6.2022**

Poznań, dnia 2022-05-25

**Ortopedyczno - Rehabilitacyjny Szpital Kliniczny  
im. Wiktora Degi Uniwersytetu Medycznego im.  
Karola Marcinkowskiego w Poznaniu**  
61-545 Poznań, 28 Czerwca 1956 r. nr 135/147

## DECYZJA

Na podstawie art. 104 ustawy z dnia 14 czerwca 1960 r. Kodeks postępowania administracyjnego (tekst jednolity Dz. U. z 2021 r. poz. 735 ze zmianami) oraz art. 29 ust. 1, 3 ustawy z dnia 21 marca 1985 r. o drogach publicznych (tekst jednolity Dz. U. z 2021 r. poz. 1376 ze zmianami), działając na mocy upoważnienia Prezydenta Miasta Poznania, po rozpatrzeniu wniosku:

z dnia **2022-04-20** nr **44987**

w sprawie **wydania zezwolenia na lokalizację (przebudowę) zjazdu z ulicy Krzyżowej (dz. nr 106, 107, arkusz 12, obręb Wilda) na dz. nr 141, arkusz 15, obręb Wilda przy ulicy Krzyżowej**

### Zezwalam na:

przebudowę zjazdu z:

ulicy **Krzyżowa**, droga **Gminna**, dzielnica **Wilda**  
działka **nr 106, 107, ark. 12, obr. Wilda**  
na czas **nieokreślony**

### Warunki zezwolenia

- obsługa komunikacyjna nieruchomości zgodnie z pismem ZDM z dnia **2021-09-13** nr **IPO.481.606.1.2021**,
- koszty budowy lub przebudowy nawierzchni i urządzeń drogowych znajdujących się w pasie drogowym spowodowane budową zjazdu ponosi w całości inwestor,
- w przypadku kolizji zjazdu z istniejącymi urządzeniami i obiektami infrastruktury technicznej niezwiązanej z gospodarką drogową inwestor na swój koszt dokona przełożenia lub zabezpieczenia w/w urządzeń lub obiektów w sposób zaakceptowany przez gestorów tych urządzeń i obiektów,
- inwestor zobowiązany jest uzgodnić z tut. Zarządem trasę i warunki obsługi placu budowy,
- w przypadku, gdy zjazd włączany jest do drogi utwardzonej, inwestor zobowiązany jest do przebudowy zjazdu, którego parametry techniczne, geometrię oraz konstrukcję należy zaprojektować i wykonać zgodnie z rozporządzeniem Ministra Transportu i Gospodarki Morskiej z dnia 2 marca 1999 r. w sprawie warunków technicznych, jakim powinny odpowiadać drogi publiczne i ich usytuowanie (tekst jednolity Dz. U. z 2016 r. poz. 124 ze zmianami),
- należy uzgodnić projekt drogowy zjazdu z Miejskim Konserwatorem Zabytków oraz ZDM
- pełne potrzeby parkingowe zapewnić na terenie inwestora, dotyczy to również przewidzianych dostaw
- przed rozpoczęciem prac związanych z budową zjazdu należy:
  - wystąpić do tut. Zarządu z wnioskiem o udzielenie zezwolenia na zajęcie pasa drogowego dotyczące prowadzenia robót w pasie drogowym zgodnie z art. 40 ust. 1, ust. 2 pkt 1 i ust. 3 ustawy z dnia 21 marca 1985 r. o drogach publicznych (tekst jednolity Dz. U. z 2021 r. poz. 1376 ze zmianami).

### UZASADNIENIE

Zgodnie z art. 107 § 4 KPA odstępuje się od uzasadnienia niniejszej decyzji, ponieważ uwzględnia ona w całości żądania strony.

## POUCZENIE

Od niniejszej decyzji służy stronie odwołanie do Samorządowego Kolegium Odwoławczego w Poznaniu Al. Niepodległości 16/18 za pośrednictwem Zarządu Dróg Miejskich w Poznaniu w terminie 14 dni od dnia jej doręczenia. Zgodnie z art. 127a § 1 i 2 ustawy z dnia 14 czerwca 1960 r. Kodeks postępowania administracyjnego (tekst jednolity Dz. U. z 2021 r. poz. 735 ze zmianami) w trakcie biegu terminu do wniesienia odwołania strona może zrzec się prawa do wniesienia odwołania wobec organu administracji publicznej, który wydał decyzję. Z dniem doręczenia organowi administracji publicznej oświadczenia o zrzeczeniu się prawa do wniesienia odwołania przez ostatnią ze stron postępowania, decyzja staje się ostateczna i prawomocna.

**Zwolniono z opłaty skarbowej na podstawie art. 7 ustawy z dnia 16 listopada 2006 r. o opłacie skarbowej (tekst jednolity Dz. U. z 2021 r. poz. 1923).**

Otrzymują:

1. Adresat
2. WUiA
3. IPO w miejscu

**Z upoważnienia Prezydenta Miasta Poznania**

Z-ca naczelnika Wydziału  
Zarządzania i Ewidencji Dróg  
mgr inż. *M. Kozłowska*

kod pracownika : GM  
zatwierdził : IK



# CDF

ARCHITEKCI

# Ucees

Jednostka projektowa:

CDF Architekci  
sp. z o.o. sp. k.  
ul. Grunwaldzka 34 A  
60-786 Poznań  
T / +48 61 860 21 21  
F / +48 61 860 21 20  
E / info@cdf.net.pl  
www.cdf.net.pl

UCEES  
sp. z o.o. sp. k.  
ul. Krasickiego 36a/4b  
30-503 Kraków  
T / +48 12 357 13 44  
E / ucees@ucees.pl  
www.ucees.pl

Obiekt:

Przebudowa zjazdu publicznego w pasie drogowym ulicy Krzyżowej w związku z rozbudową budynków Ortopedyczno-Rehabilitacyjnego Szpitala Klinicznego im. W. Degi wraz z niezbędną infrastrukturą techniczną oraz zagospodarowaniem terenu wokół obiektu.

Dz. ew.: cz. 106, cz. 107 ark. 12, obręb 61 Wilda, położonych w Poznaniu przy ul. Krzyżowej  
kat. obiektu budowlanego (zjazd) IV

Inwestor:

Ortopedyczno-Rehabilitacyjny Szpital Kliniczny im. Wiktora Degi Uniwersytetu Medycznego im. Karola Marcinkowskiego w Poznaniu  
ul. 28 Czerwca 1956r. 135/147, 61-545 Poznań

Faza projektu:

PROJEKT BUDOWLANY

Branża:

DROGOWA

Treść rysunku:

PLAN SYTUACYJNY

Główny Projektant:

mgr inż. arch.  
Karol Fiedor  
nr upr. 7131/126/P/2001

mgr inż. arch.  
Marek Szpinda  
nr upr. 35/LOIA/07

uprawnienia do projektowania bez ograniczeń w specjalności architektonicznej

Projektant branżowy:

mgr inż. Wojciech Andrzejak  
nr upr. WKP/0347/POOD/17

uprawnienia do projektowania bez ograniczeń w specjalności drogowej

Sprawdzający branżowy:


mgr inż. Paweł Borowiak  
nr upr. WKP/0289/POOD/12

uprawnienia do projektowania bez ograniczeń w specjalności drogowej

Data: 04/2022

Skala: 1:500

Nr rys.: D.2

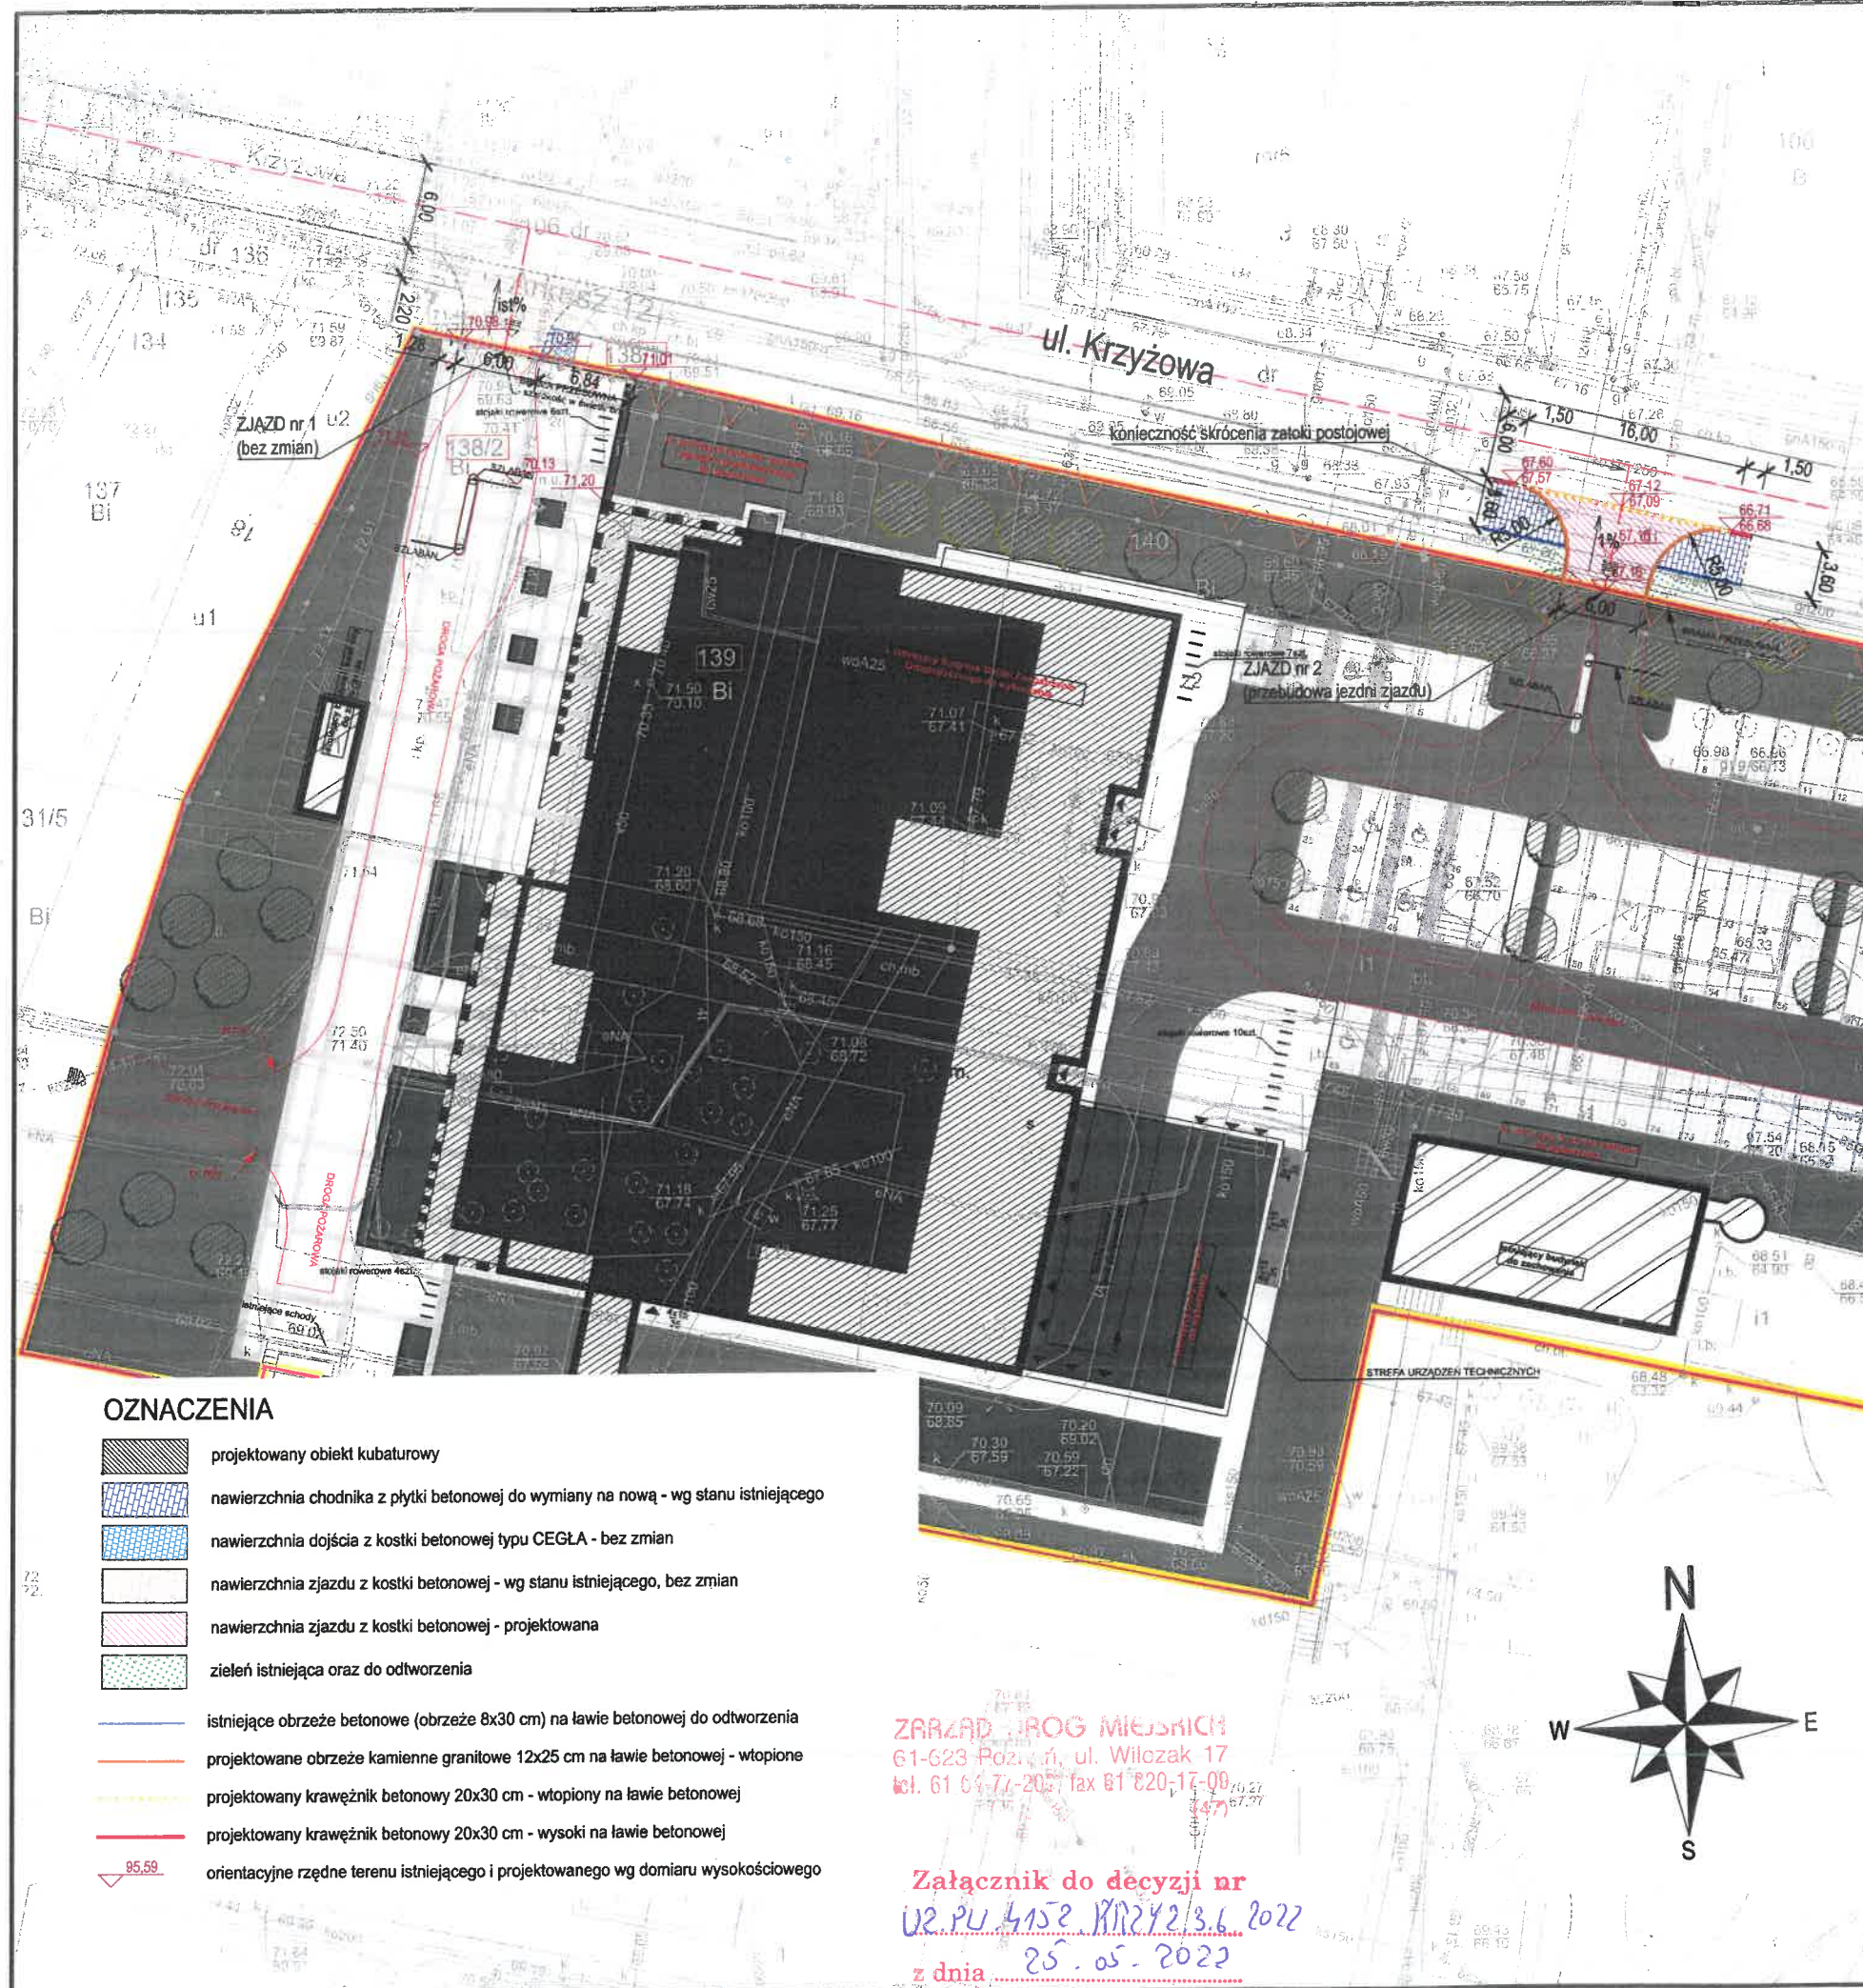

## OZNACZENIA

- projektowany obiekt kubaturowy
- nawierzchnia chodnika z płytki betonowej do wymiany na nową - wg stanu istniejącego
- nawierzchnia dojścia z kostki betonowej typu CEGLA - bez zmian
- nawierzchnia zjazdu z kostki betonowej - wg stanu istniejącego, bez zmian
- nawierzchnia zjazdu z kostki betonowej - projektowana
- zielen istniejąca oraz do odtworzenia
- istniejące obrzeże betonowe (obrzeże 8x30 cm) na lawie betonowej do odtworzenia
- projektowane obrzeże kamienne granitowe 12x25 cm na lawie betonowej - wtopione
- projektowany krawężnik betonowy 20x30 cm - wtopiony na lawie betonowej
- projektowany krawężnik betonowy 20x30 cm - wysoki na lawie betonowej
- orientacyjne rzędne terenu istniejącego i projektowanego wg domiaru wysokościowego

ZARZĄD MIOG MIEJSKICH  
61-623 Poznań, ul. Wilczak 17  
tel. 61 61 71 20 21 fax 61 620 17 00

Załącznik do decyzji nr  
U2.PU.4152.KN2Y2/3.6 2022  
z dnia 25.05.2022