


- UWAGI:
1. RYSUNEK NALEŻY ROZPATRYWAĆ ŁĄCZNIE Z CZĘŚCIĄ OPISOWĄ, PROJEKTEM WYKONAWCZYM ARCHITEKTURY, PROJEKTAMI BRANŻOWYMI A EWENTUALNE WĄTPLIWOŚCI WYJAŚNIĆ Z AUTORAMI.
 2. WYKONCZENIE ŚCIAN I PODŁÓG WG RYSUNKÓW KOLORYSTYKI ŚCIAN I PODŁÓG.
 3. WYKONCZENIE SUFITÓW WRAZ Z ROZMIESZCZENIEM OPRAW OŚWIETLENIOWYCH WG PROJEKTU WYKONAWCZEGO ARCHITEKTURY.
 4. ŚCIANY TYNKOWANE I MALOWANE 10CM POWYŻEJ SUFITU PODWIESZANEGO.
 5. STOLARKA WEWNĘTRZNA WG RYSUNKÓW I TABELI ZESTAWIENIA STOLARKI
 6. WSZELKIE PRACE WYKONAĆ ZGODNIE Z WIEDZĄ BUDOWLANĄ ORAZ WYTYCZNYMI DOSTAWCY MATERIAŁÓW I WYPOSAŻENIA.
 7. WYMIARY NA RYSUNKACH PODANE W CENTYMETRACH OD WYKONCZONYCH ŚCIAN I PODŁÓG
 8. WSZYSTKIE WYMIARY I WIELKOŚCI ZWERYFIKOWAĆ W TRAKCIE REALIZACJI. W RAZIE ROZBIŻNOŚCI SKONTAKTOWAĆ SIĘ Z PROJEKTANTAMI.
 9. NIE SKALOWAĆ, NIE POBIERAĆ WYMIARÓW BEZPOŚREDNIO Z RYSUNKU.

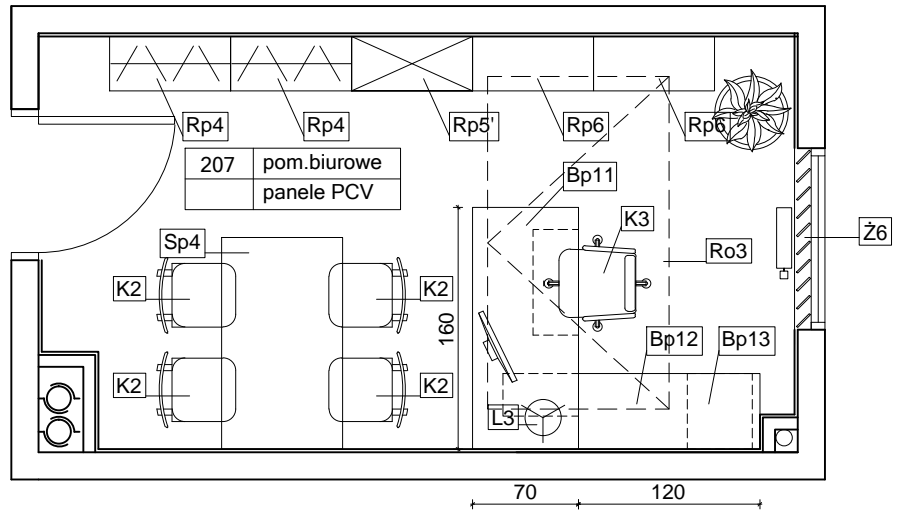

ZESTAWIENIE WYPOSAŻENIA RUCHOMEGO:

- Bp11 - biurko 160x70x75cm, stelaż metalowy malowany proszkowo (RAL 9006) z panelem przednim; płyta MDF laminowana, kolor okleiny antracyt (ciemno szary, z rysunkiem drewna); wieszak na komputer i półka na klawiaturę; blat gr. 25mm z przepustem na kable i korytkiem na kable; x 1
- Bp12 - blat dostawiany 120x50x75, stelaż metalowy malowany proszkowo (RAL 9006); płyta MDF laminowana, kolor okleiny antracyt (ciemno szary, z rysunkiem drewna); blat gr. 25mm; x 1
- Bp13 - kontenerek podblatowy 45x50x60 (3 szuflady); płyta MDF laminowana, kolor antracyt (ciemno szary, z rysunkiem drewna); x 1
- Sp4 - stół 80x140x75, stelaż metalowy malowany proszkowo (RAL 9006); płyta MDF laminowana, kolor okleiny antracyt (ciemno szary, z rysunkiem drewna); blat gr. 25mm; x 1
- K3 - fotel biurowy na kółkach; siedzisko tapicerowane (materiałowe, kolor czarny), podstawa pięcioramienna, aluminiowa polerowana; podłokietniki stal chromowana z nakładkami tapicerowanymi; podnośnik pneumatyczny; x 1
- K2 - krzesło konferencyjne, nogi i rama stal chromowana, oparcie i siedzisko tapicerowane (ekoskóra) w kolorze czarnym; x 4
- L3 - lampka biurkowa stołowa, na regulowanym ramieniu; lampa wykonana z metalu, klosz pełny, kolor matowy chrom; wysokość 50cm; 1xE27 x 1
- Rp4 - szafa ubraniowa zamykana 80x35x200; płyta MDF laminowana, kolor okleiny ciemno szary (z rysunkiem drewna); uchwyty aluminiowe; x 2
- Rp5 - regał wysoki otwarty 80x35x200cm; płyta MDF laminowana, kolor okleiny ciemno szary (z rysunkiem drewna); wewnętrzne półki na dokumenty z możliwością regulowania wysokości; x 1
- Rp6 - regał niski 35x80x110; szafka zamykana + jedna półka otwarta; płyta MDF laminowana, kolor ciemno szary (z rysunkiem drewna); x 2
- Ż6 Żaluzja pionowa (Verticale) x 1
- Ro3 - mocowana we wnęce okiennej 120x215, kolor beżowy; sterowana elektrycznie pilotem bezprzewodowym, kolor jasno szary; x 1

ELEMENTY WYPOSAŻENIA PRZEWDZIĄNE DLA DANEGO POMIESZCZENIA. NIE OBJĘTE NINIEJSZYM OPRACOWANIEM.

- czajnik elektryczny, stal nierdzewna x 1
- zestaw komputerowy z oprogramowaniem (monitor, komputer PC, drukarka laserowa biurowa, klawiatura, mysz komp.) x 1

TEMAT	PROJEKT PLACÓWKI NAUKOWO-BADAWCZEJ AKADEMICKIEGO CENTRUM TECHNOLOGII PODWODNYCH AKADEMII MARYNARKI WOJENNEJ W GDYNI WRAZ Z INFRASTRUKTURĄ TECHNICZNĄ I ZAGOSPODAROWANIEM TERENU		JEDN. PROJEKTOWA PNIEWSKI ARCHITEKCI Sp. z o.o. ul. Świętojańska 79/9, 81-389 Gdynia www.pniewskiarchitekci.pl			
ADRES	ul. Grudzińskiego, dz. nr 1597, 1600, 1604 obręb 0021 Oksywie		PODPIS	INWESTOR AKADEMIA MARYNARKI WOJENNEJ IM. BOHATERÓW WESTERPLATTE ul. Śmidowicza 69, 81-127 Gdynia		
PROJEKTANT w specjalności architektonicznej	mgr inż. arch. Patryk Pniewski upr. nr PO/KK/287/2009			INWESTOR		
OPRACOWAŁ/A	mgr arch. Ewa Greczkowska mgr inż. arch. Anna Nowak			FAZA PROJEKT WYKONAWCZY		
SPRAWDZAJĄCY w specjalności architektonicznej	mgr inż. arch. Szymon Czech upr. nr 205/POOKK/IV/2017			BRANŻA ARCHITEKTURA WNĘTRZ		
TYTUŁ	POM. 207 (PIĘTRO) POM. BIUROWE - UKŁAD FUNKCJONALNY			SKALA 1:50	DATA październik 2020	NR RYS. PW-W59