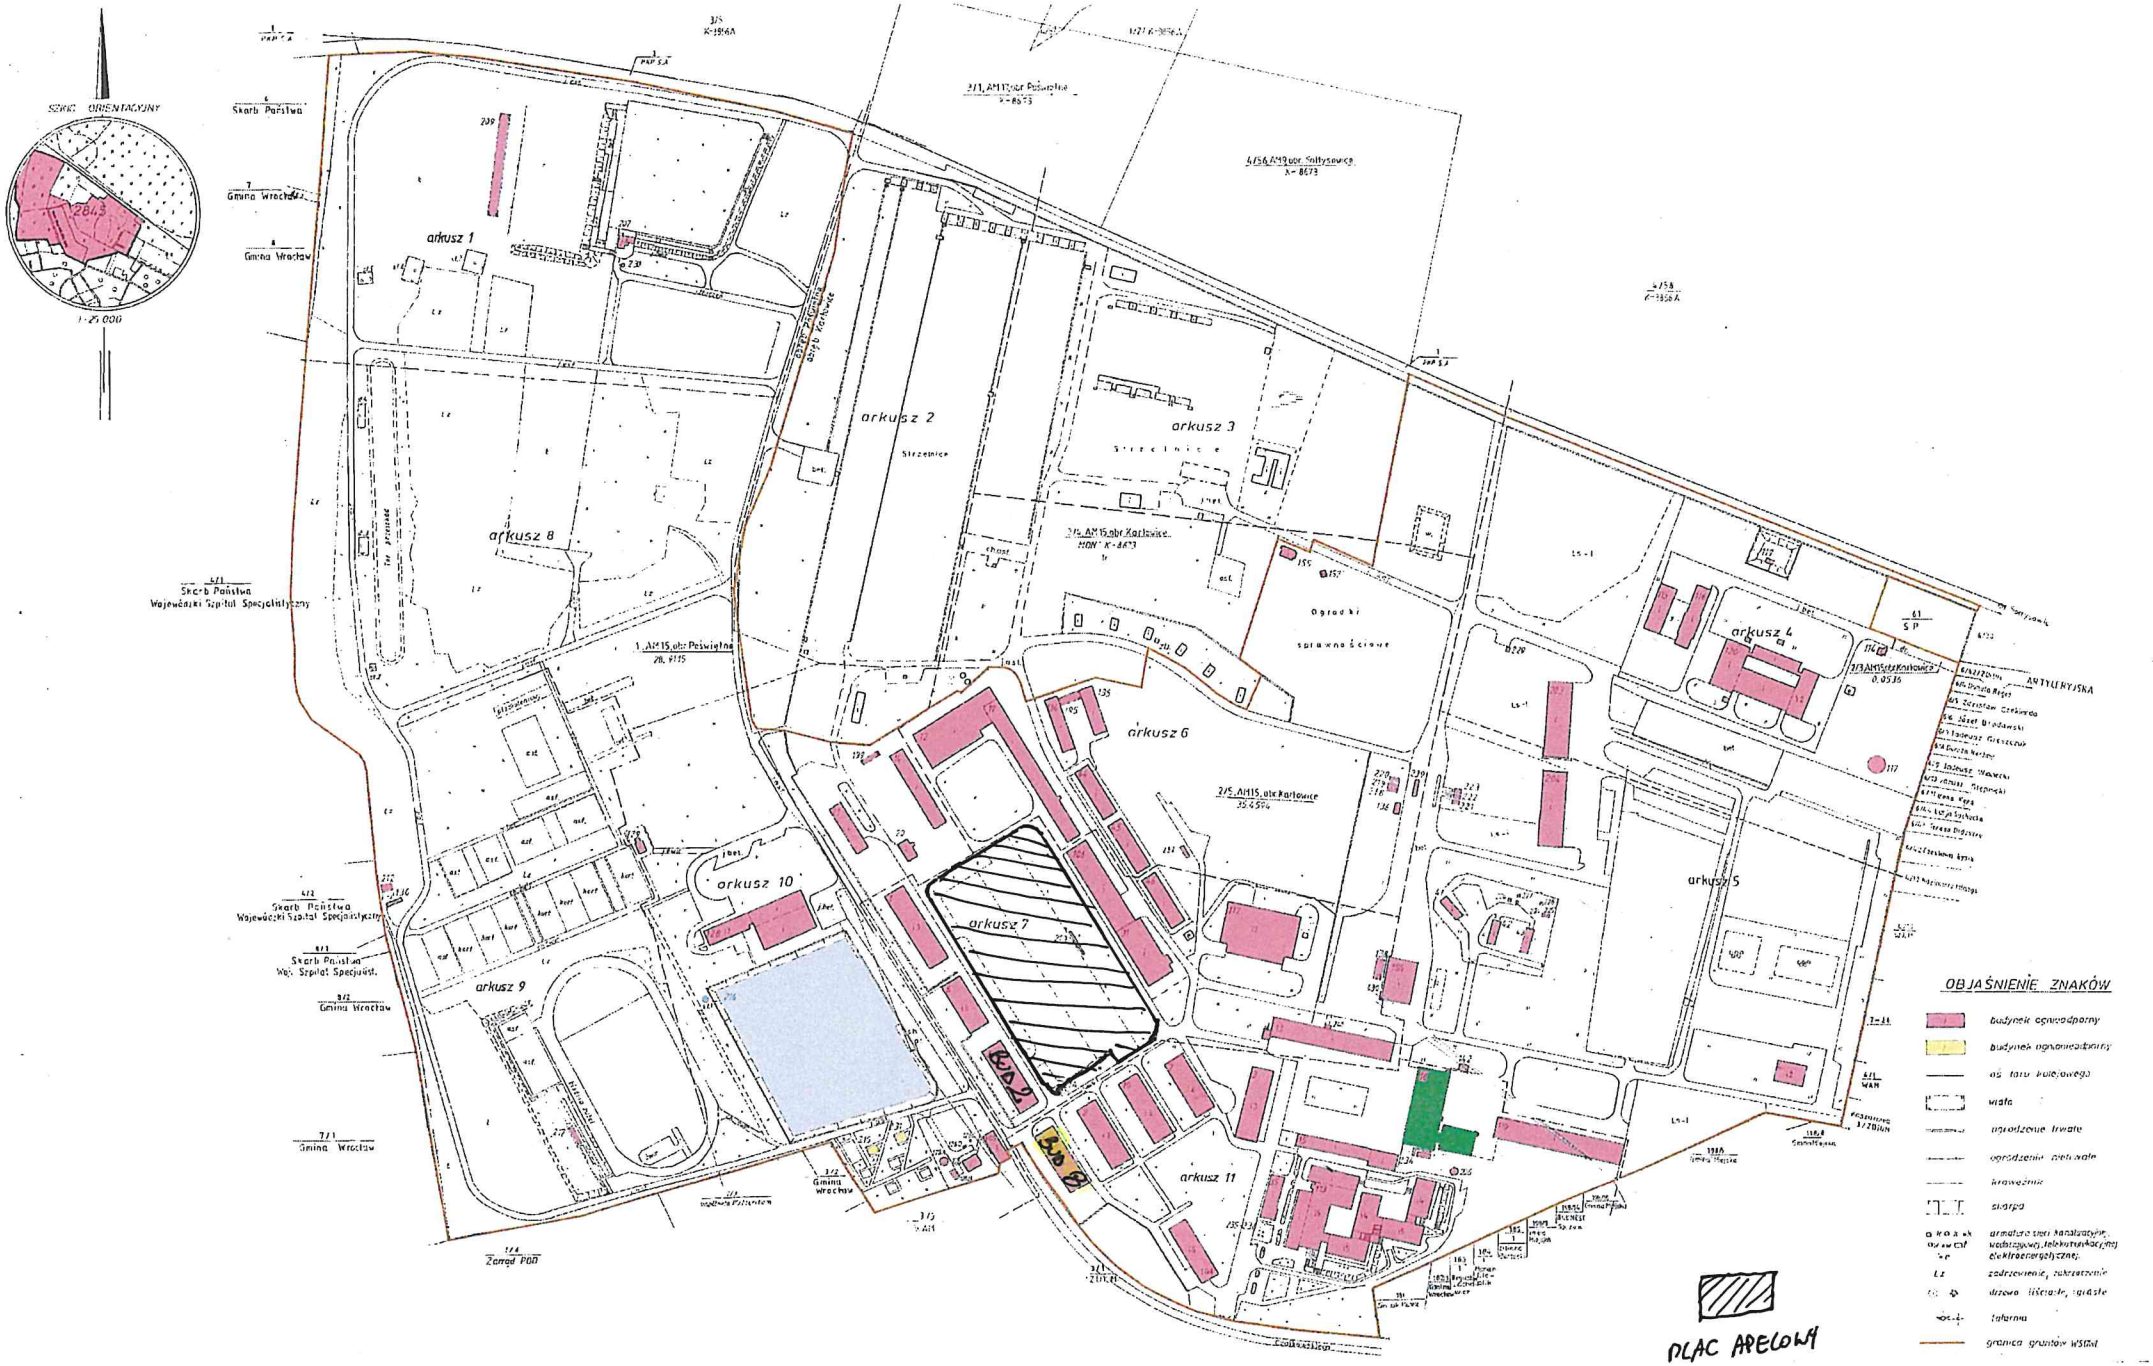
SZKIC ORIENTACYJNY
1:25 000
arkusz 1
arkusz 2
arkusz 3
arkusz 4
arkusz 5
arkusz 6
arkusz 7
arkusz 8
arkusz 9
arkusz 10
arkusz 11
Skarb Państwa
Gmina Wrocław
Wojewódzki Szpital Specjalistyczny
Zarząd PKP
Strzelnica
Ogrody sprawna ścieżka
PLAC APELOWY
OBJAŚNIENIE ZNAKÓW
budynek ogniwadporny
budynek ogniwadzalny
oś toru kolejowego
mieszanie trwałe
ogrodzenie prowizoryczne
krawężnik
skarpa
zadrzewienie, zakrzewienie
drzewo liściaste, iglaste
granica gruntów WSM