



ul. Długa

POZIOM ODNIESIENIA

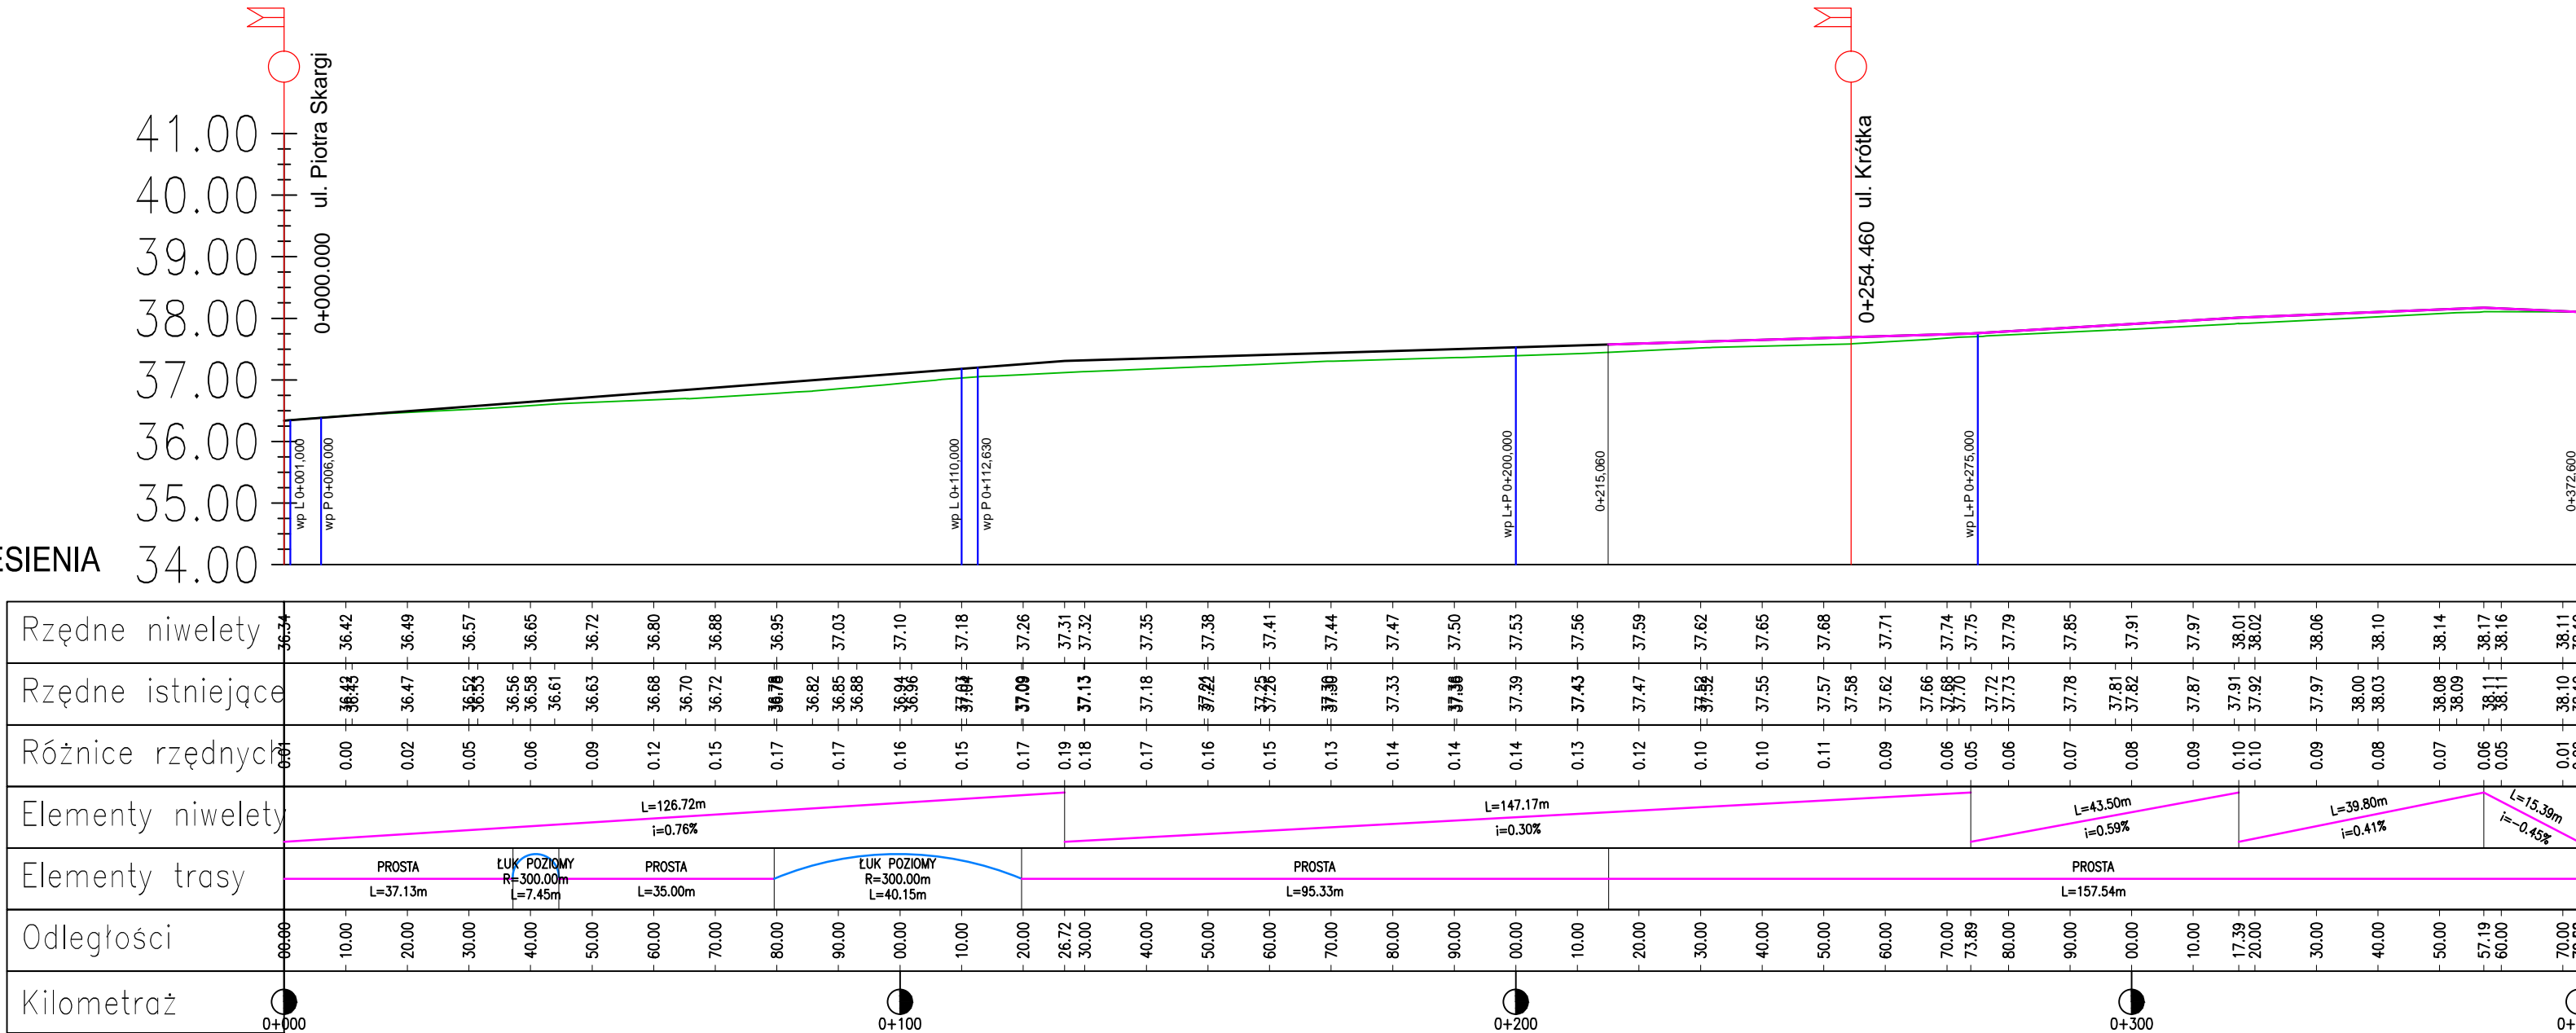



ul. Krótka

POZIOM ODNIESIENIA

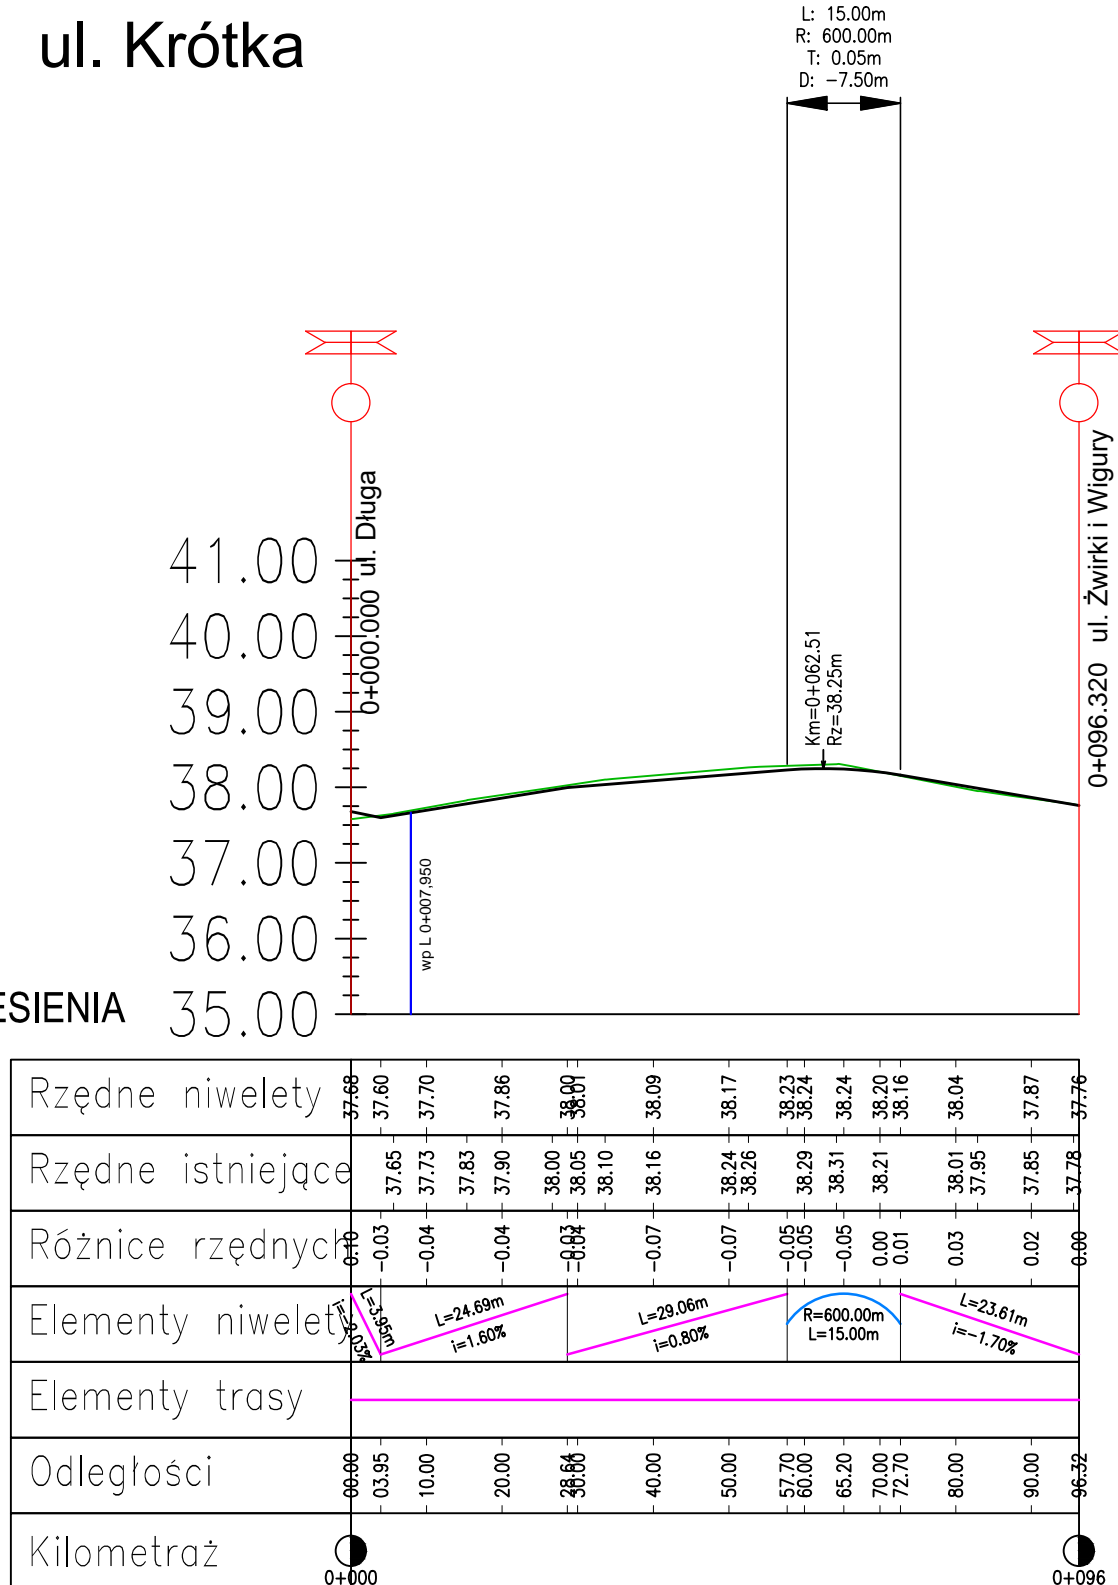

- niweleta jezdni
- niweleta terenu
- odcinek dowiązania sytuacyjno-wysokościowego do niwelety istniejącego chodnika

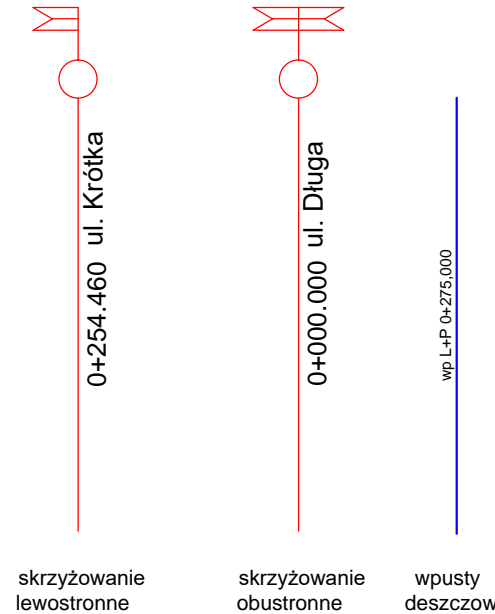

PROJEKTANT	 Pracownia Projektowa EMDROG ul. G. Zapolskiej 14/90, 85-149 Bydgoszcz tel. 609-979-200, www.emdrog.pl		
INWESTYCJA	Przebudowa ulic Długiej i Krótkiej w Solcu Kujawskim polegająca na budowie odwodnienia oraz remoncie nawierzchni		
INWESTOR	Gmina Solec Kujawski ul. 23 Stycznia 7 86-050 Solec Kujawski		
OBIEKT	działki nr: 296/17, 296/21, 296/56, 271/1, 274/2, 273/2, 285, 275/29 obręb M. Solec Kujawski		
ZESPÓŁ AUTORSKI	FUNKCJA	IMIĘ I NAZWISKO	NR UPRAWNIEN
	Projektował:	mgr inż. Łukasz Szymczak	upr. bud. KUP/0046/PWOD/13 do projektowania i kierowania robotami budowlanymi bez ograniczeń w spec. drogowej
NAZWA RYSUNKU	Profil podłużny		
STADIUM	PB	SKALA:	NR RYS.:
BRANŻA	DROGOWA	1:100/1000	4
DATA	04.2020 r.		