

MAPA DO CELÓW PROJEKTOWYCH

(do projektu kortu tenisowego)

SKALA 1:500

Układ współrzędnych "PL-2000" strefa 7, wysokości PL-KRON86-NH"

Arkusze mapy w UK "PL-2000": 7.III.5.10.3.I, 10.I.3

Mapa powstała z numerycznej mapy zasadniczej

oraz pomiaru bezpośredniego

woj. małopolskie
pow. nowotarski
Jaw. Krośienko n.D. (12106.21)
ob. Krośienko n.D. (1000331)
Dziew.: 10464/1/4
GK56405465.2017
wykonł:


Krośienko n.D. dn. 11.10.2017

Geodeta Uprawniany

mgr inż. Grzegorz Kwiatek
upr. zawodowe nr 22544

Nie wyklucza się istnienia w terenie innych nie wskazanych na niniejszej mapie urządzeń podziemnych, które nie zostały zgłoszone do Inwentaryzacji.
Mapa nie może służyć do celów rozgraniczeniowych.
Granice działek z mapy ewidencyjnej - bez ustalania w terenie.

----- granica opracowania
--- 2.I.R --- linie i oznaczenia z MPZP

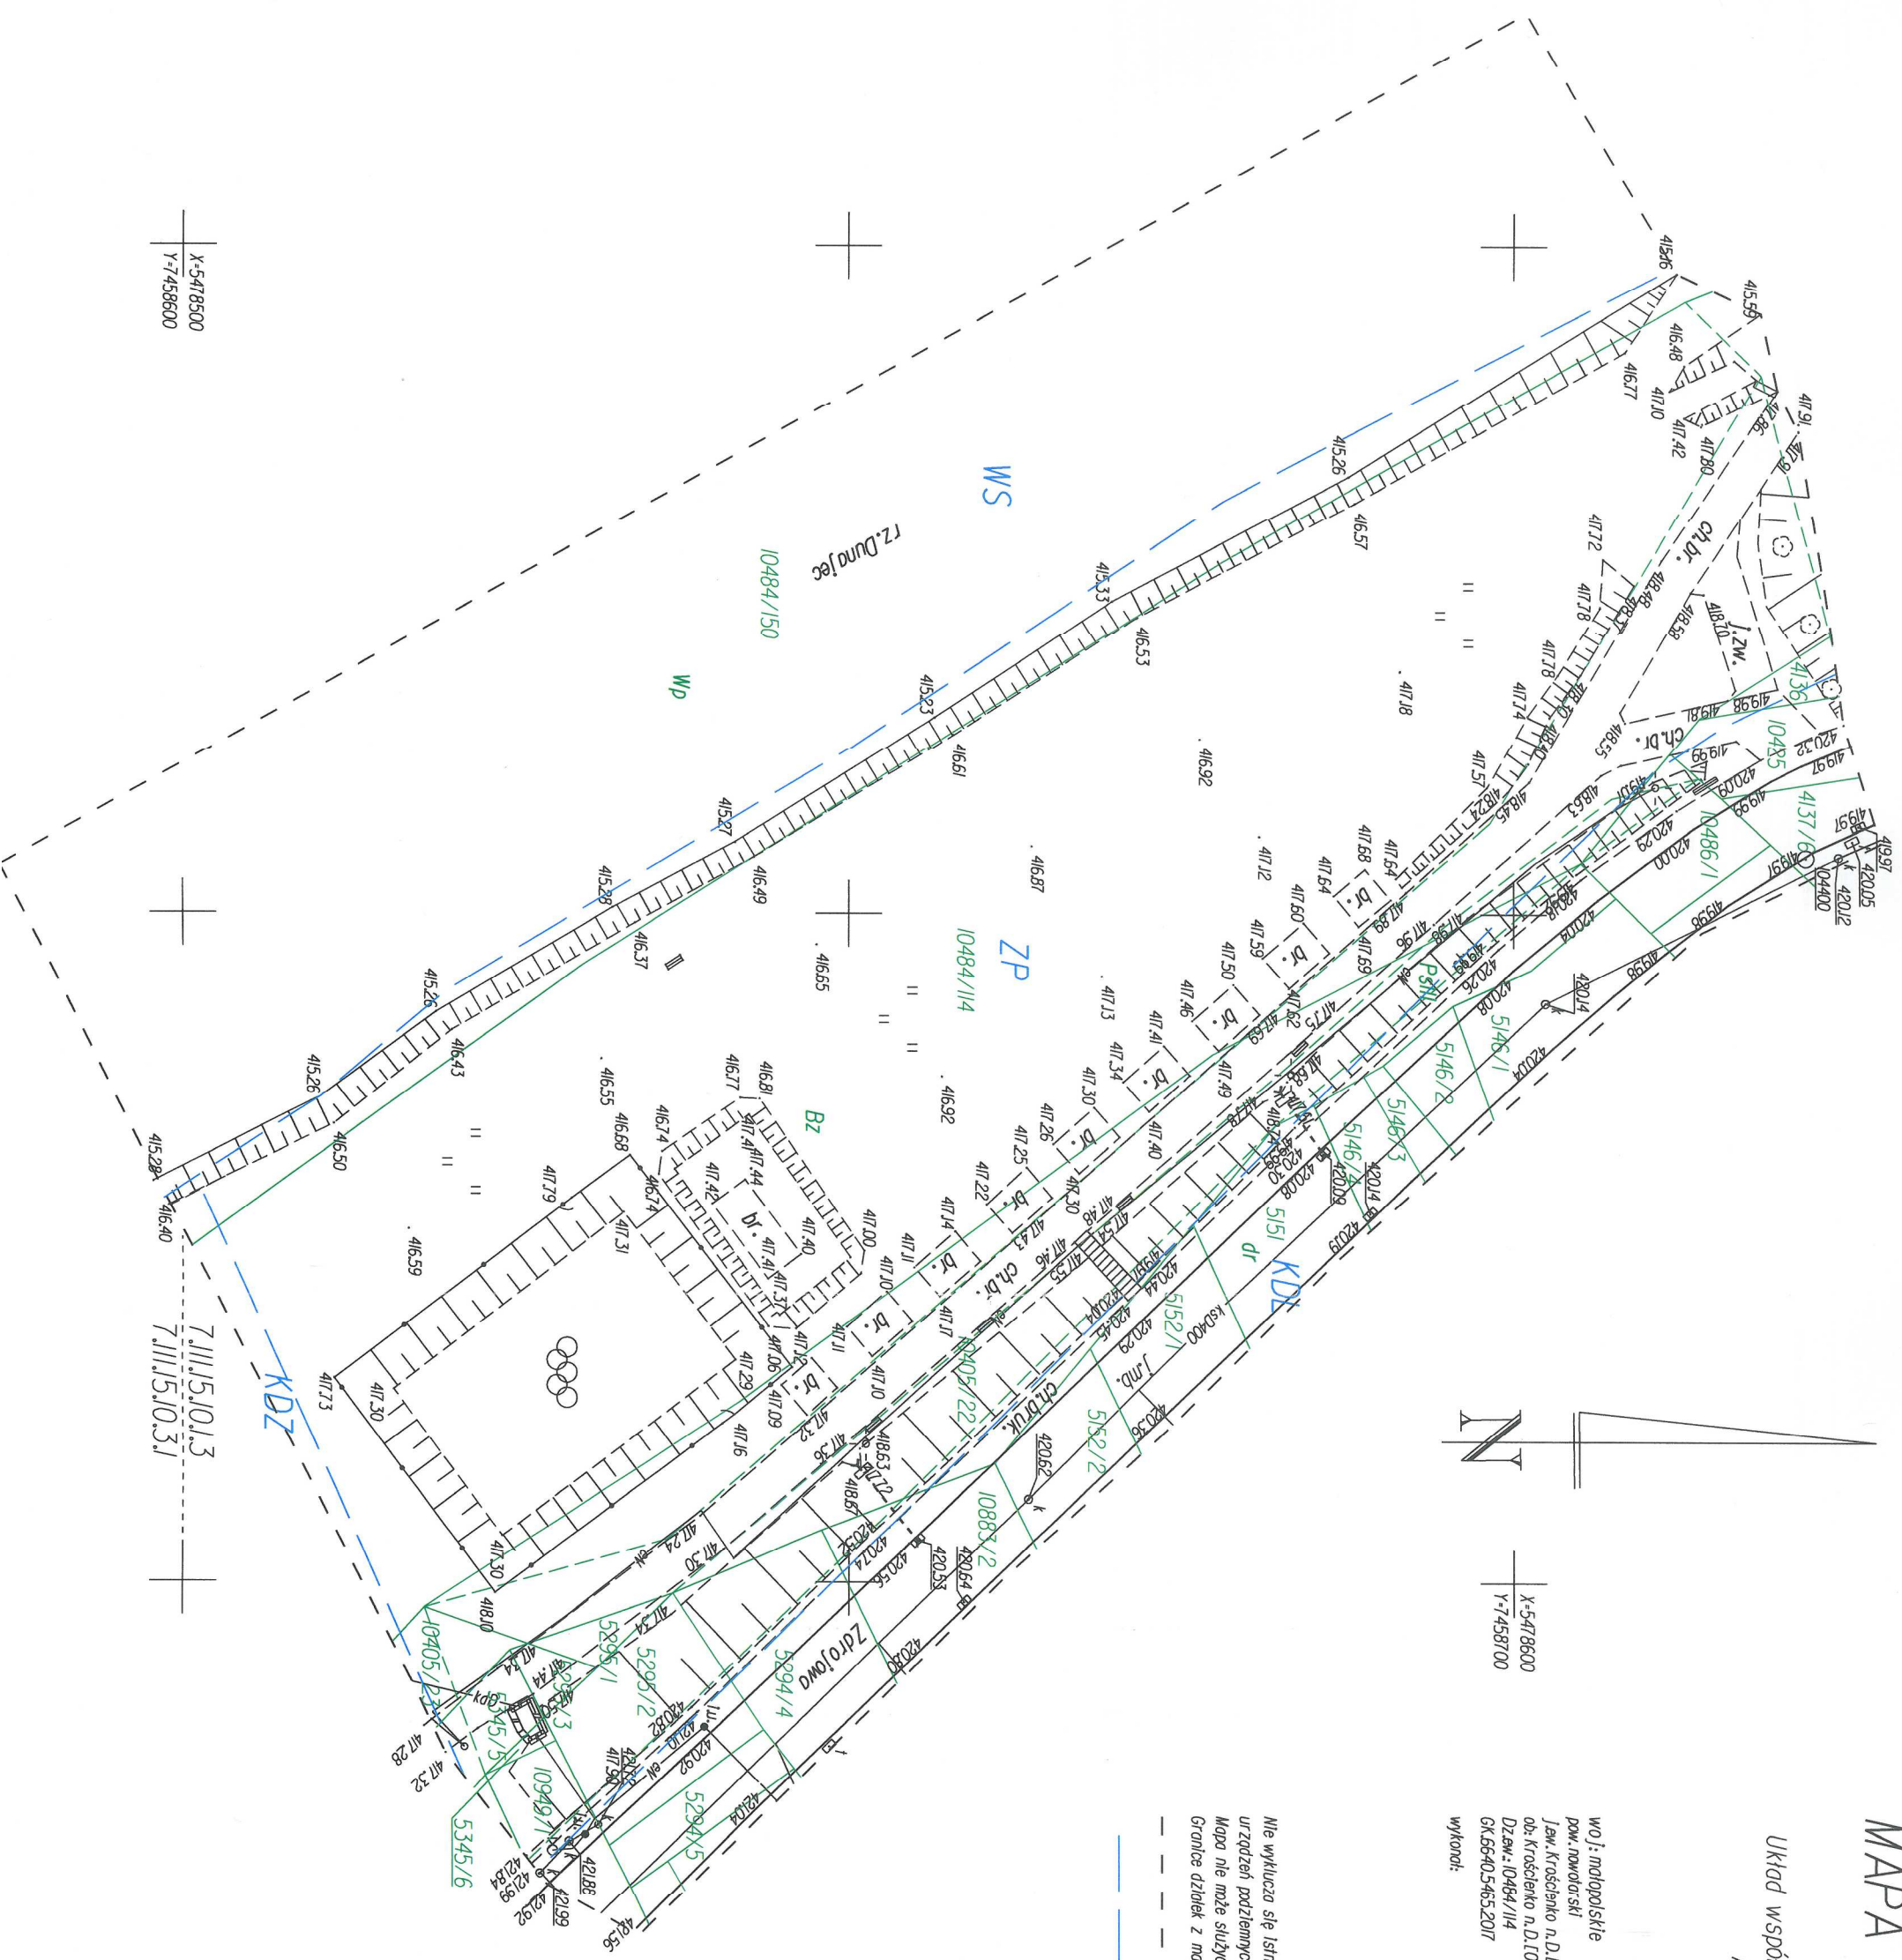

Poswiadcza się, że niniejszy dokument został opracowany w wyniku prac geodezyjnych i kartograficznych, których rezultaty zawiera operat techniczny wpisany do ewidencji materiałów państwowego zasobu geodezyjnego i kartograficznego

Starostwo Powiatowe w Nowym Targu
ul. Bolesława Wstydliwego 14
34-400 Nowy Targ
P.1211. 2017. 4.7 6 0

Identyfikator ewidencyjny materiału zasobu - operatu technicznego
2.0.10.2017

Data wpisania operatu technicznego do ewidencji materiałów zasobu

Ż. J. KAROSZ
Imię, nazwisko i podpis reprezentującego organu
mgr inż. Grzegorz Kwiatek
Stawisko Geodeta
w Wydziale Geodezji, Kartografii i Kartografii