


Szczegół 4

montaż studzienki wpustu ulicznego


- KOSTKA BRUKOWA KL.50 8 cm
- PODSYPKA CEMENTOWO PIASKOWA 3cm
- KLINIEC 8CM + TŁUCZEŃ 32(4X8CM)
- GRUNT STABILIZOWANY CEMENTEM Rm=2,5MPa 15 cm
- GRUNT STABILIZOWANY CEMENTEM Rm=1,5MPa 15 cm

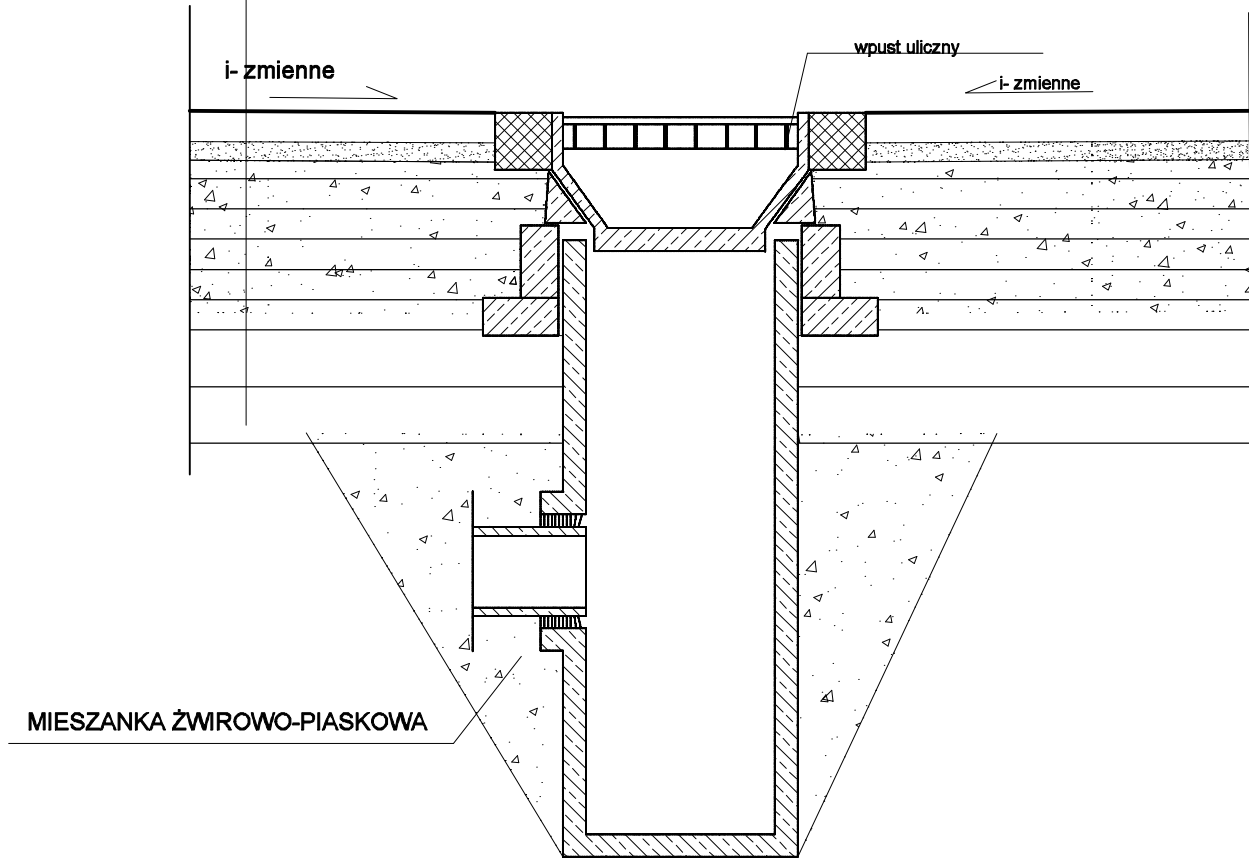

Szczegół 5

połączenie nowych nawierzchni dróg z istniejącą nawierzchnią drogową na ulicy


- KOSTKA BRUKOWA KL.50 8 cm
- PODSYPKA CEMENTOWO PIASKOWA 3cm
- KLINIEC 8CM + TŁUCZEŃ 32(4X8CM)
- GRUNT STABILIZOWANY CEMENTEM Rm=2,5MPa 15 cm
- GRUNT STABILIZOWANY CEMENTEM Rm=1,5MPa 15 cm

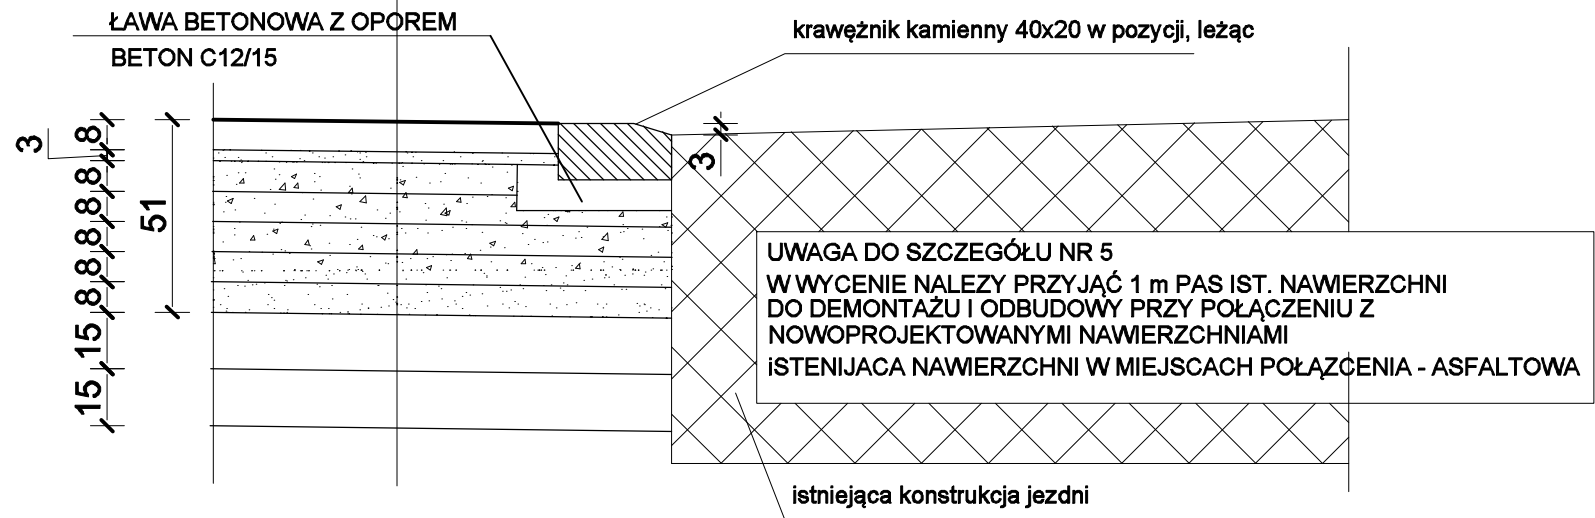


Szczegół 6

Ławy betonowe z oporem – beton C12/15


krawężnika kamiennego

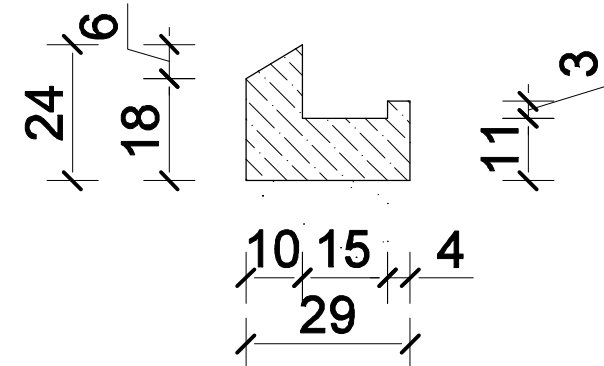

obrzeża trawnikowego

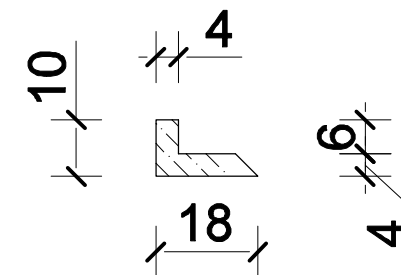

krawężnika kamiennego najazdov

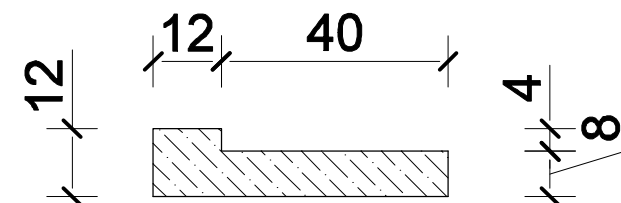

| | | | |
|--|-------------------------|-----------------------|------------------|
| Wszystkie prawa zastrzeżone, łącznie z prawem reprodukcji lub udostępniania osobom trzecim tego rysunku lub jego części bez wyraźnego upoważnienia autora. | | | |
| Inwestor: GMINA GRĘBOSZÓW, Gręboszów 144, 33-260 Gręboszów | | | |
| Projekt: 1) Budowa budynku użyteczności publicznej - przedszkola ze żłobkiem wraz z wykonaniem wewnętrznych i zewnętrznych instalacji infrastruktury technicznej, na terenie obejmującym działkę nr 582/1 w miejscowości Gręboszów 2) Budowa wybieralnego osadnika na ścieki sanitarne, zbiornika na wodę opadową, placu zabaw, mobilnego miasteczka ruchu drogowego, boiska wielofunkcyjnego, stanowisk postojowych oraz pozostałej infrastruktury towarzyszącej, na działkach nr 582/1, 582/2 w Gręboszowie 3) Budowa i przebudowa układu komunikacyjnego, na działkach nr 582/1, 582/2, 579/1, 577/1, 577/3, 579/3, 581 w Gręboszowie. | | | |
| Wykonawca:  BPB INWEST-BAU Sp z o.o. Spółka Komandytowa ul. Kawczyńska 142a, 39-200 Dębica biuro@inwestbau.com | | | |
| Projektant: | mgr inż. Wojciech Wołak | Numer uprawnień: | PDK/0082/POOK/04 |
| Sprawdzający: | | | |
| Stadium: PROJEKT TECHNICZNO - WYKONAWCZY | | | |
| Branża: | | drogi, place | Data: |
| Nazwa rysunku: SZCZEGÓŁY NAWIERZCHNI | | Skala: 1:20 | |
| | | Numer rysunku: D-5 | Strona: |