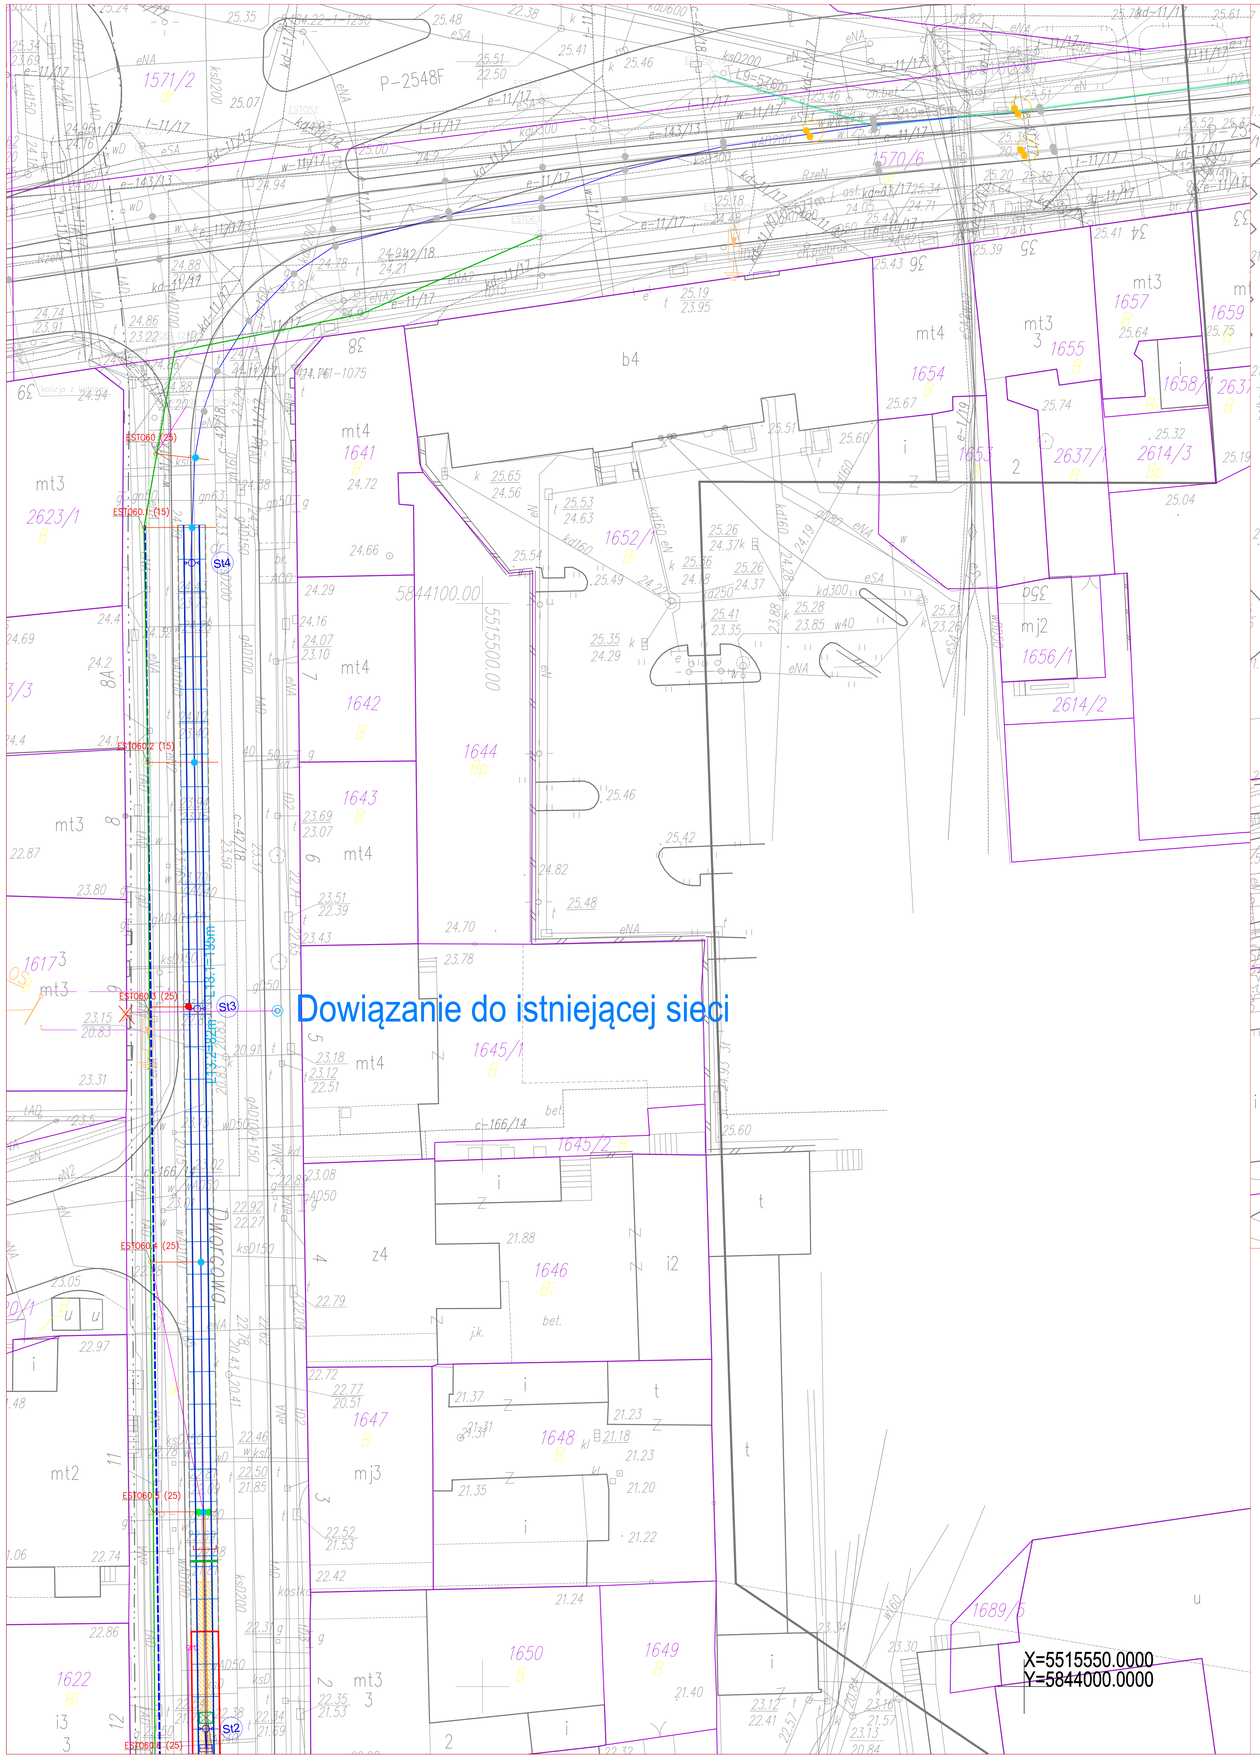

LEGENDA:

- Słupy do likwidacji,
- DjpS100 (linia niebieska) Ln95 (linia zielona przerywana), SSz600 (linia pomarańczowa) sieć sztywna 600mm2
- Nowoprojektowany słup trakcyjny,
- Uszynienie słupa,
- Połączenie wyrównawcze,
- Odgromnik,
- Izolator sekcyjny,
- Odłącznik sekcyjny z napędem elektrycznym zdalnie sterowanym,
- Odłącznik Kabla Zasilacza z napedem elektrycznym zdalnie sterowanym,
- Zawieszenie stałe podwójne przewodu jezdnego,
- Zawieszenie poprzeczne,
- Wysięgnik sieci,
- Podwieszenie sieci trakcyjnej (niebieskie - suwliwe, czerwone - skrzyzowanie sieciowe, zielone - sieć sztywna)

EST01 (25) - Lokata - w nawiasie podano wartość wytrzymałości słupa na wysokości 7m w kN. Brak cyfry oznacza słup 15kN)

Wszystkie słupy trakcyjno - oświetleniowe o wysokości 13m od poziomu główki szyny

DjpS100 - Kotwienie stałe przewodu jezdnego

- Kotwienie ciężarowe sieci skompensowanej
- Kotwienie sprężynowe REGULOWANE sieci płaskiej
- Punkt powrotny
- Punkt zasilający
- Pętla indukcyjna zgłaszająca pociąg
- **Trasa linii napowietrznej światłowodowej**

LEGENDA

- Napęd rozjazdowy TSH
- Napęd zasuwowy ZSW
- Obwód torowy
- Szafa sterowniczo TSC
- IRDA
- Sygnalizator potępienia zwrotnicy
- Odbiornik radiowy VETRA
- Lampa "Stój-Jedź", Lampa mistrzowska oraz KSW

JEDNOSTKA PROJEKTOWA	BIURO PROJEKTOWE TOMASZ ROMANKIEWICZ ul. Marcinkowskiego 7D/6, 66-400 Gorzów Wlkp. ☎ 600 481 971 ✉ t.romankiewicz@wp.pl			
INWESTOR	PREZYDENT MIASTA GORZOWA WIELKOPOLSKIEGO ul. Sikorskiego 3-4, 66-400 Gorzów Wlkp.			
TEMAT	SYSTEM ZRÓWNOWAŻONEGO TRANSPORTU MIEJSKIEGO W GORZOWIE WLKP. - PRZEBUDOWA UL. DWORCOWEJ ORAZ BUDOWA WĘZŁA PRZESIĄDKOWEGO PRZY DWORCU PKP W GORZOWIE WLKP. WRAZ Z PRZEBUDOWĄ INFRASTRUKTURY TRAMWAJOWEJ - ETAP 3			
ADRES OBIEKTU	województwo: lubuskie; powiat: m. Gorzów Wlkp.; gmina: Gorzów Wlkp.; miejscowość: Gorzów Wlkp.			
FAZA	PROJEKT WYKONAWCZY			
BRANŻA	ELEKTRYCZNA			
FUNKCJA	IMIĘ I NAZWISKO	UPRAWNIENIA	DATA	PODPIS
PROJEKTANT	mgr inż. WIESŁAW ŁAZARCZYK	7342/10/TO/92 do proj. bez ograniczeń w specjalności elektrycznej	09.2020	
SPRAWDZAJĄCY			09.2020	
RYSUNEK	PLANSZA ZBIORCZA SIEĆ I ZWROTNICE			
DATA: 09.2020	SKALA: 1:200	NR RYSUNKU: ETR.1A	ARKUSZ RYSUNKU: 1	