

MAPA DO CELÓW PROJEKTOWYCH

skala 1:500
gmina Zabierzów
obręb 120616_2.0018 Rząska
działka nr 470/11

s.m. 7.126.10.14.4.3
7.126.10.19.2.1

ID 6640.16501.2021

Układ odniesienia wysokości "Kronsztadt 86"
Układ wsp. poziomych "2000"
Sytuacja zgodna z terenem na dzień 23.11.2021

Wykonał: dn. 30.11.2021

GEODETA UPRAWNIONY
Nr upr. zał. 11105

Jacek Oleksyk

Poświadczam, że niniejszy dokument został opracowany w wyniku prac geodezyjnych i kartograficznych, których rezultaty zawiera operat techniczny pozytywnie zweryfikowany. Jednocześnie informuję, że jestem świadomy odpowiedzialności karnej za złożenie fałszywego oświadczenia.

Identyfikator zgłoszenia prac geodezyjnych ID 6640.16501.2021

Organ służby geodezyjnej, który otrzymał zgłoszenie Starosta Krakowski

Usługi Geodezyjne
Wykonawca prac geodezyjnych Łukasz Szczurek


Nr i data sporządzenia dokumentu nr 6640.16501.2021_174850
zawierającego wynik pozytywnej weryfikacji z daty 16.12.2021

Inię i nazwisko oraz nr uprawnień Jacek Oleksyk
zawodowych kierownika prac Nr uprawnień 11105

- linie rozgraniczające tereny o różnym przeznaczeniu lub o różnych zasadach zagospodarowania
- nieprzekraczalne linie zabudowy
- 4 UP - tereny zabudowy usługowej
- 44 U - tereny zabudowy usługowej
- 87 MNU - tereny zabudowy mieszkaniowo - usługowej

LEGENDA:

- oś jezdni zjazdu i oś drogi powiatowej
- proj. krawężnik obniżony / wtopiony
- proj. krawężnik
- proj. obrzeże
- proj. ściek przykrawężnikowy
- krawędź jezdni / pobocza
- proj. odwodnienie liniowe
- o proj. zbiornik bezodpływowy i przykanalik
- proj. przepust i ścianki czołowe
- o proj. studnia rewizyjna
- proj. naw. jezdni z betonu asfaltowego
- proj. naw. chodnika z kostki betonowej
- istn. naw. chodnika do przełożenia
- proj. naw. zjazdów z kostki betonowej
- proj. naw. pobocza z tłucznia
- zieleniec

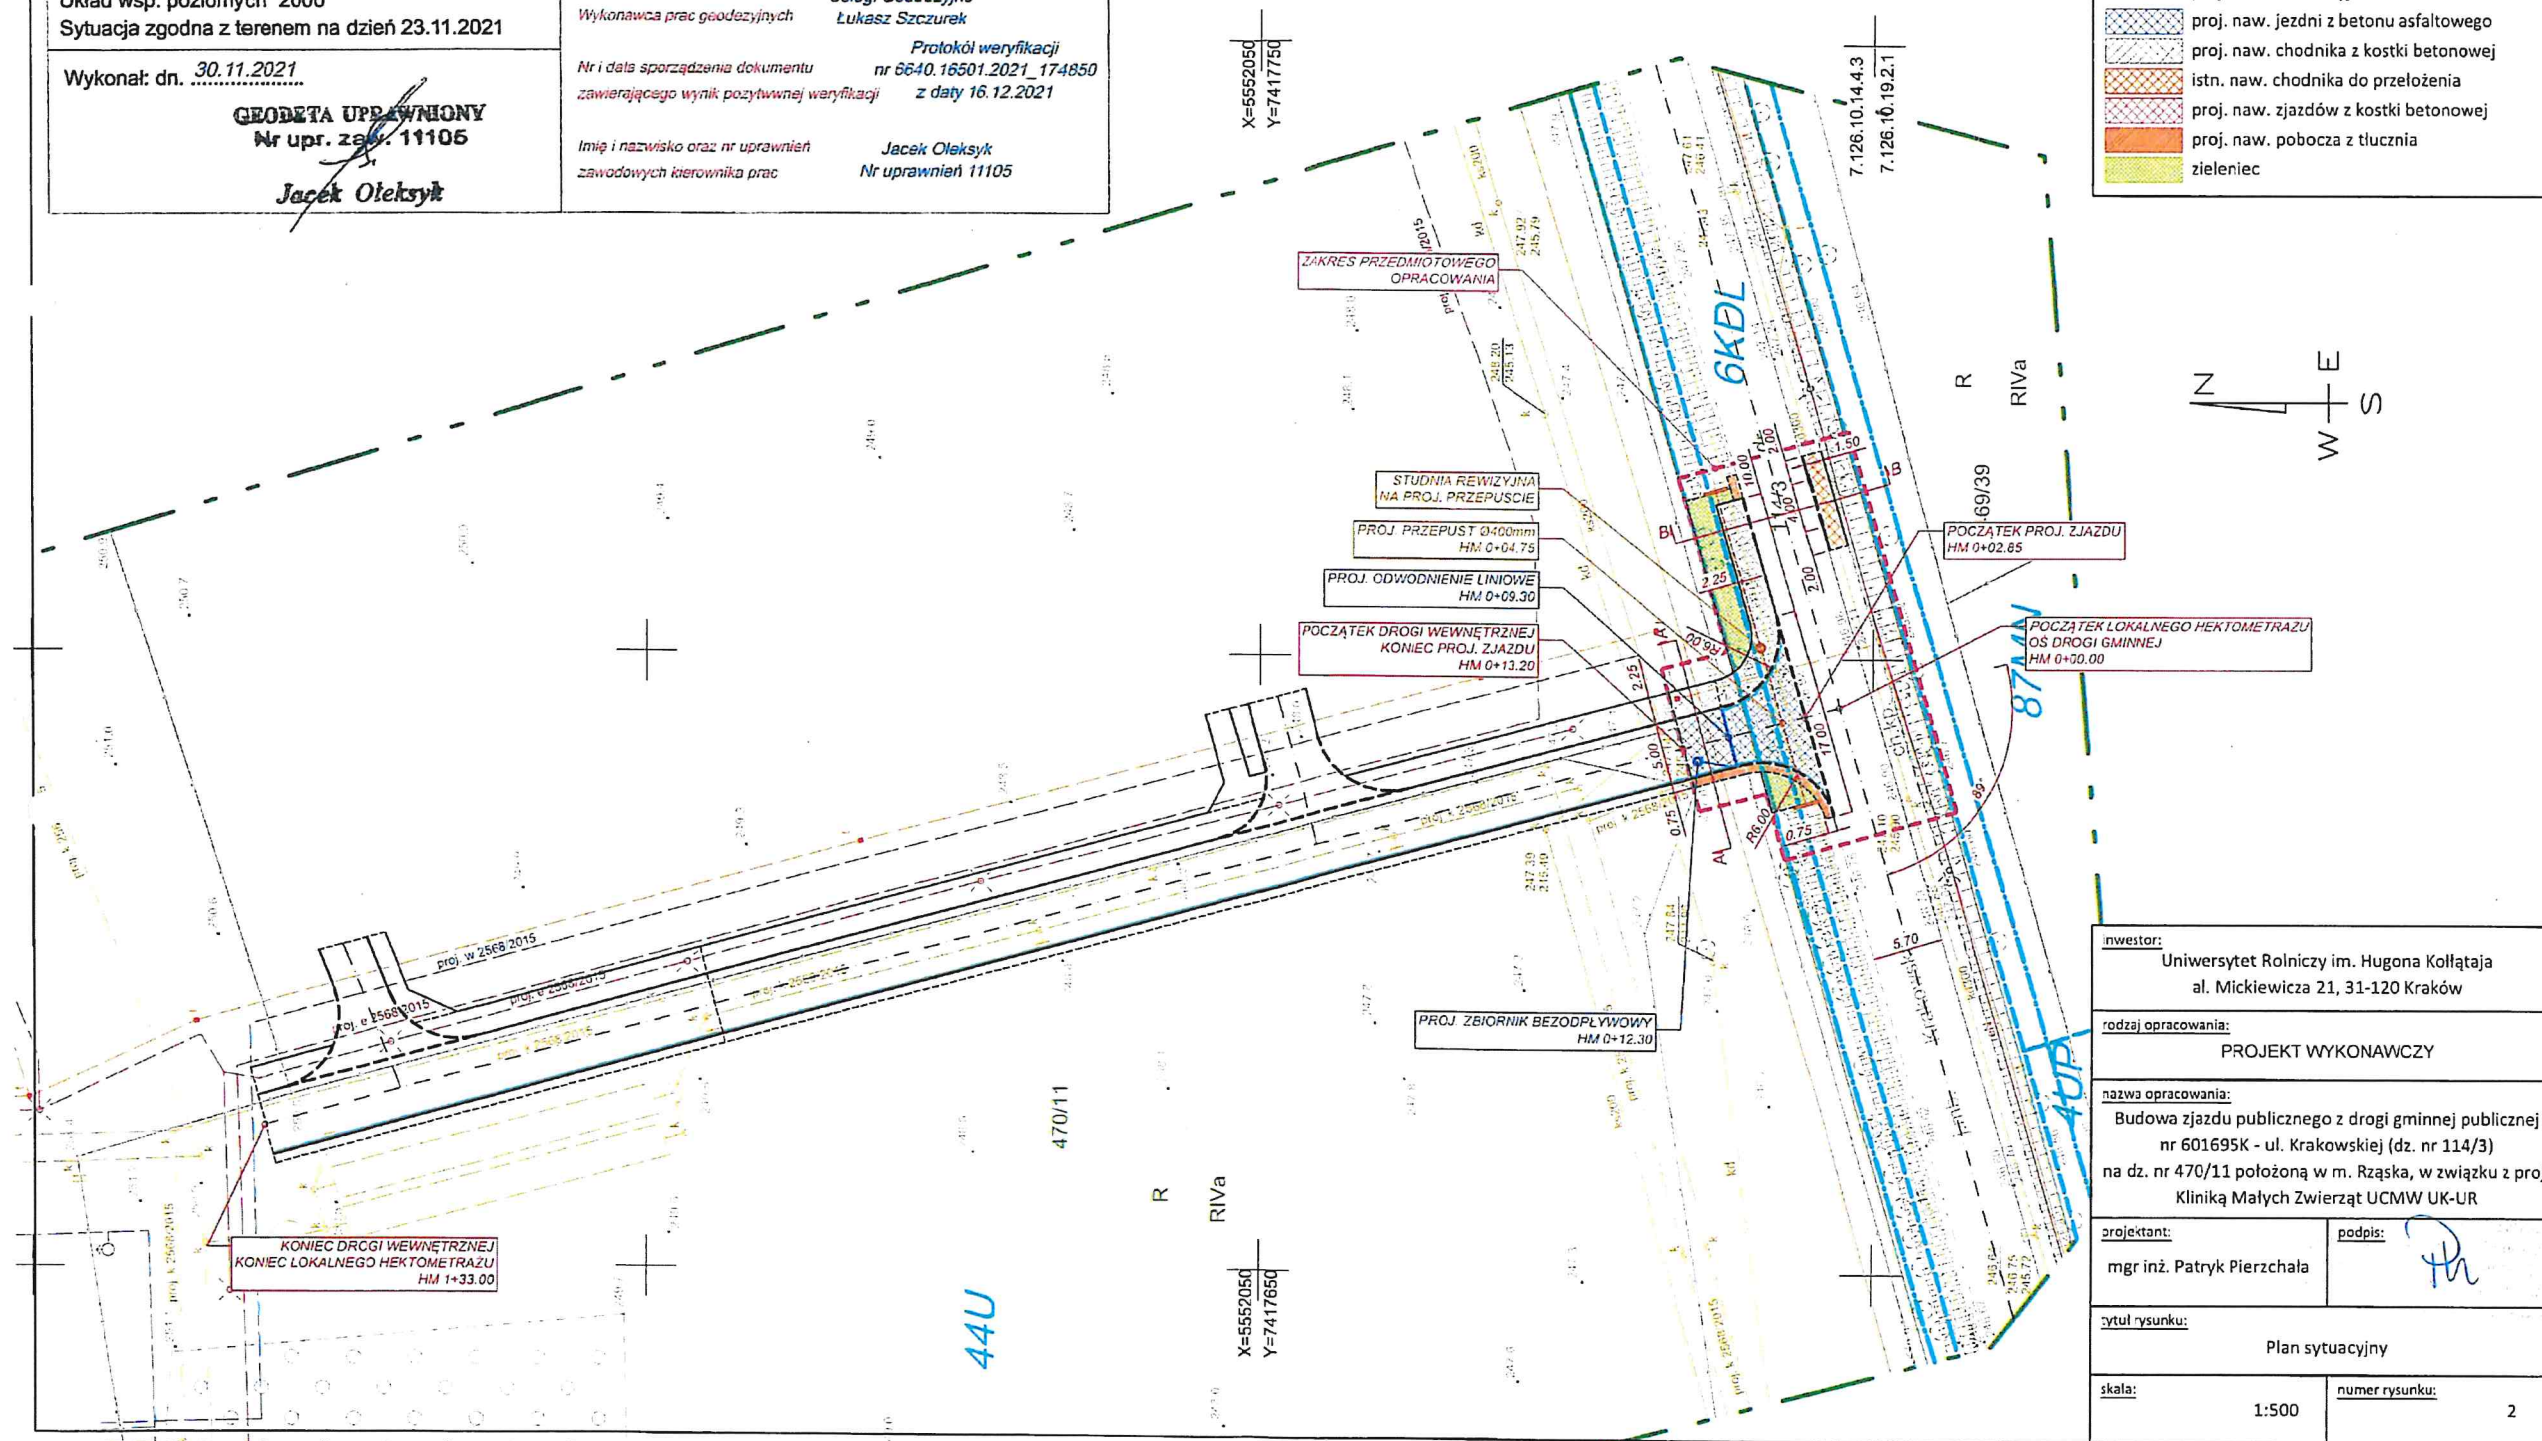

inwestor:
Uniwersytet Rolniczy im. Hugona Kołłątaja
al. Mickiewicza 21, 31-120 Kraków

rodzaj opracowania:
PROJEKT WYKONAWCZY

nazwa opracowania:
Budowa zjazdu publicznego z drogi gminnej publicznej
nr 601695K - ul. Krakowskiej (dz. nr 114/3)
na dz. nr 470/11 położoną w m. Rząska, w związku z proj.
Kliniką Małych Zwierząt UCMW UK-UR

projektant:
mgr inż. Patryk Pierzchała

podpis:
[Signature]

tytuł rysunku:
Plan sytuacyjny

skala:
1:500

numer rysunku:
2