



ELEWACJA PÓŁNOCNA

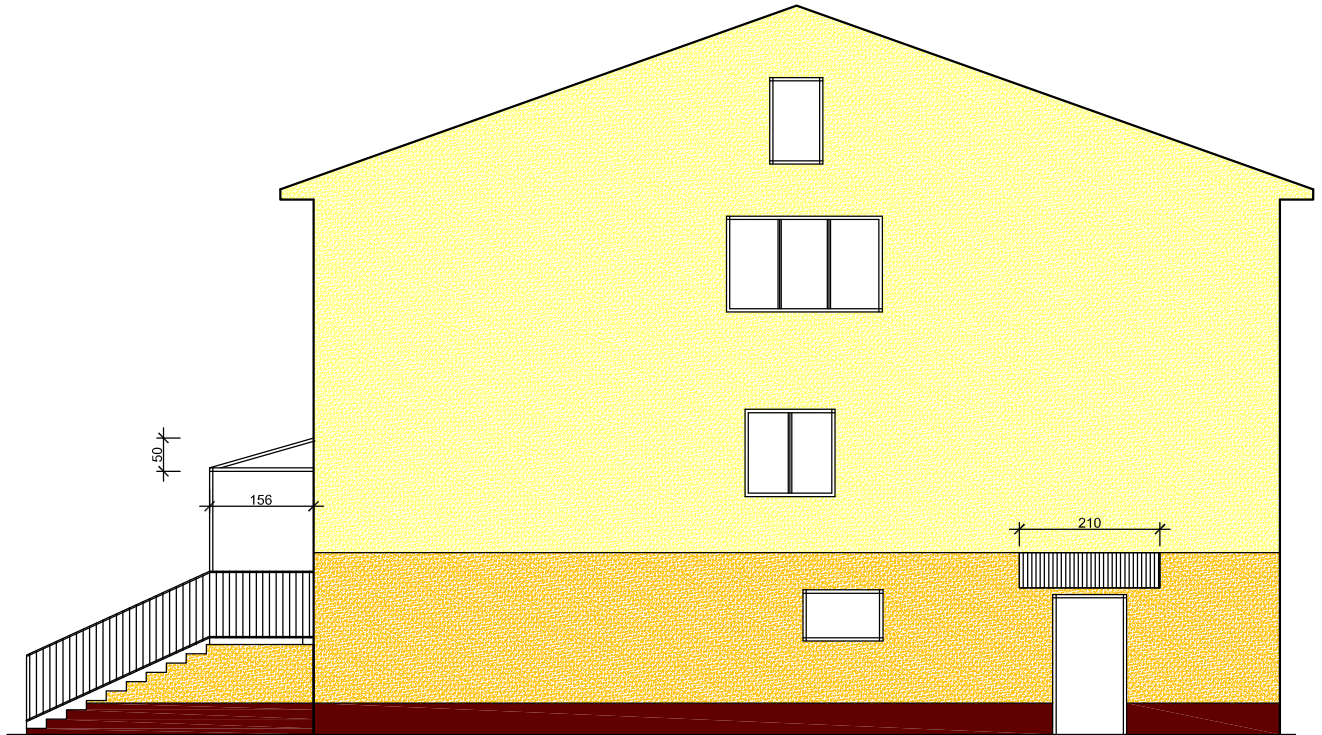

ELEWACJA POŁUDNOWA

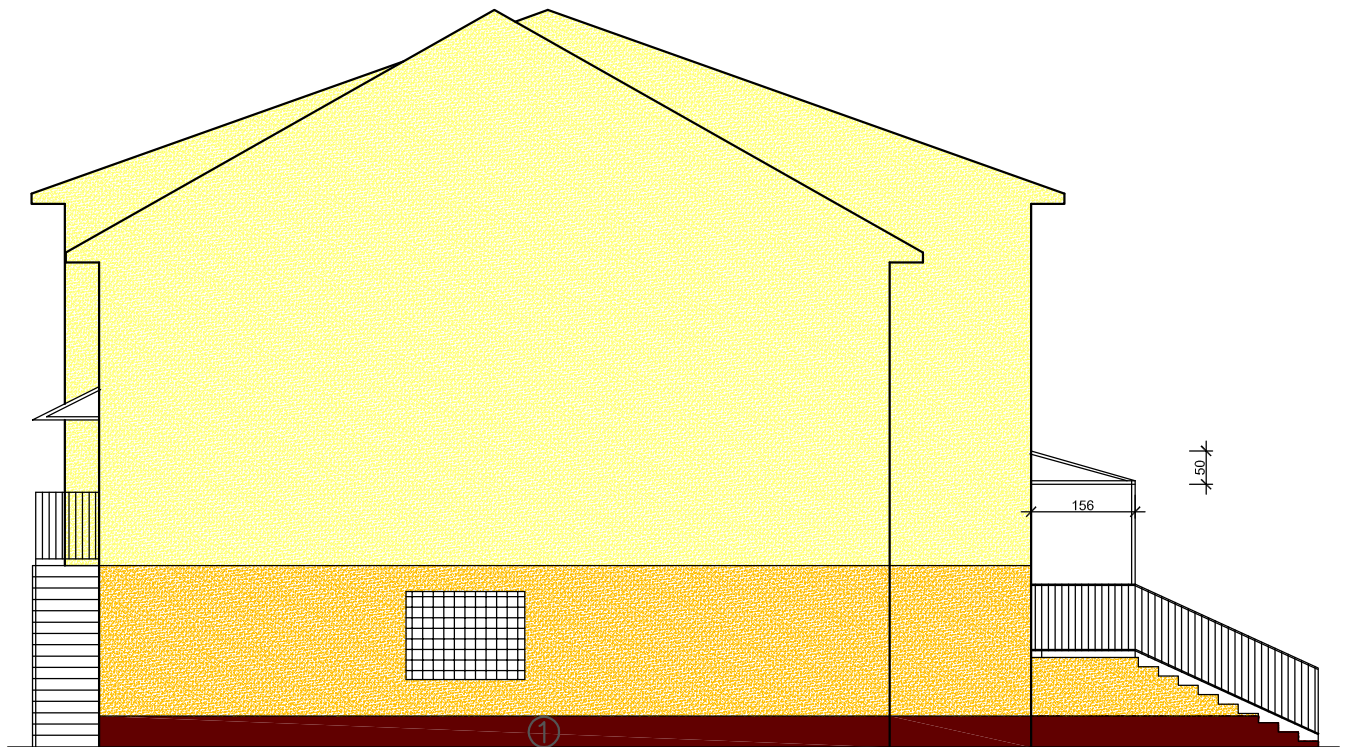

IZOLACJA TERMICZNA ELEWACJI

styropian grub. 15cm (lambda = 0,031 W/mK)

KOLORYSTYKA ELEWACJI

tynek cienkowarstwowy akrylowy - baranek 2mm
kolor R 255, G 255, B 117

tynek cienkowarstwowy ajrylowy - baranek 2mm
kolor R 131, G 78, B 63

tynek cienkowarstwowy mozaikowy
kolor R 131, G 78, B 63



UWAGA: Ostateczny dobór kolorystyki oraz układu kolorów elewacji należy uzgodnić z Inwestorem w trakcie realizacji robót

NAZWA INWESTYCJI	MODERNIZACJA BUDYNKU ŚWIETLICY WIEJSKIEJ			
ADRES	PILCZYCA (gm. Kluczewsko) – dz. nr ewid. 767/3			
PROJEKTOWAŁ	mgr inż. TOMASZ PIERZAK	UPR.BUD.	PODPIS	DATA
BRANŻA	ARCHITEKTURA	SWK/0005/P00K/10		LISTOPAD 2022r.
TYTUŁ RYSUNKU	STAN PROJEKTOWANY ELEWACJA PŁN. i PŁD.		SKALA: 1:100	
			NR RYS.	5