

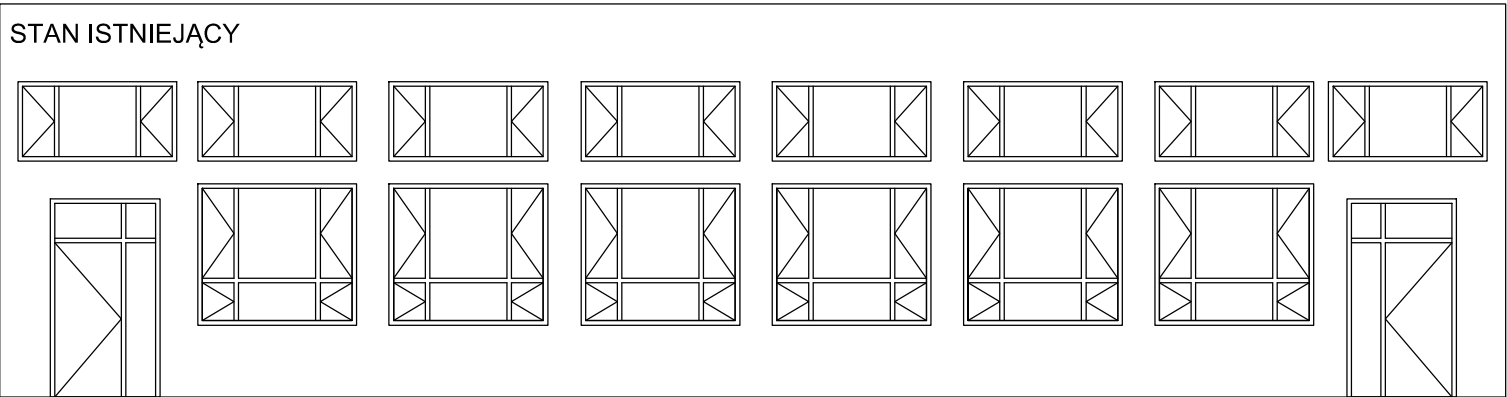


## ELEWACJA ZACHODNIA WIDOK OD WEWNĄTRZ STAN PROJEKTOWANY

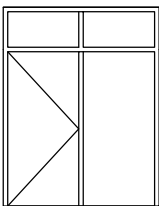

## ELEWACJA ZACHODNIA WIDOK OD WEWNĄTRZ STAN ISTNIEJĄCY

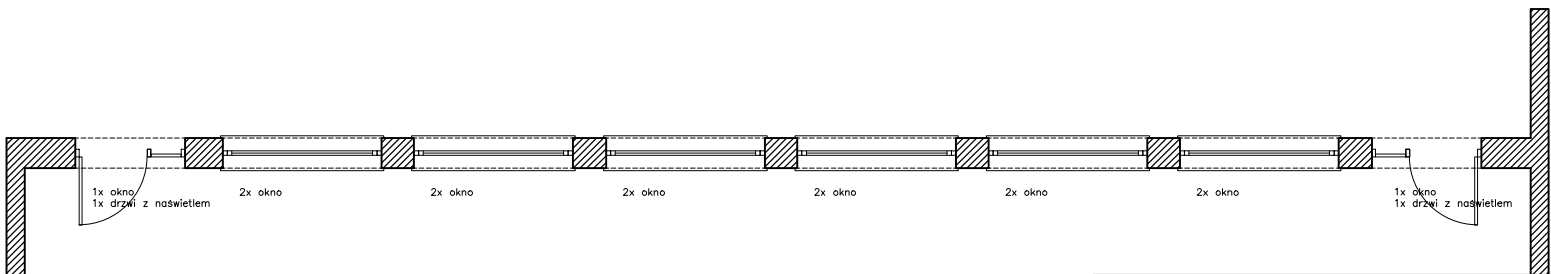

ADRES INWESTORA: GMINA BIAŁOŚLIWIE  UL. KS. KORDECKIEGO 1 89-340 BIAŁOŚLIWIE		MIEJSCE INWESTYCJI:  DZ. NR 1113/2 OBRĘB BIAŁOŚLIWIE		PODPIS PROJEKTANTA:  ARCHITEKTURA mgr inż. architekt Wawrzyniec Winnicki W/40/ 2009 w specjalności architektonicznej do projektowania bez ograniczeń		
BIURO ARCHITEKTONICZNE WAWRZYNIEC WINNICKI 89-300 wyrzysk*polanowo41c*tel. 538411980*winnicki@adc-w.pl*www.adc-w.pl						
PROJEKT ARCHITEKTONICZNO-BUDOWLANY						
DOM KULTURY BIAŁOŚLIWIE- OKNA, DRZWI						
RZUT, WIDOKI						
DATA PROJEKTU	DATA WYDRUKU	DATA ZMIANY / INDEX	FORMAT	SKALA	NR RYSUNKU	OPRACOWAŁ
04.2021	04.2021		A3	1:100	A03	arch. W.Winnicki