

%



1. Miejsce łączeń istniejącej nawierzchni bitumicznej i krawężnika należy uszczelnić masą zalewową przeznaczoną do tego typu robót.
2. Materiały należy przedstawić do akceptacji przez Inspektora Nadzoru Inwestorskiego.
3. Do odtworzenia nawierzchni brukarskich przewiduje się zastosowanie prefabrykatów z rozbiórki.
4. Dopuszcza się zastosowanie innego rodzaju nawierzchni integracyjnych po akceptacji Inwestora i Zarządcy Drogi.

zm. min. 0,5

0,12

3,00

3,00

0,12

zm. min. 0,5

Granica robót

8,0 %

-0,07

-0,06

2,0 %

+0,00

2,0 %

-0,06

-0,07

8,0 %

Granica robót

Oś zjazdu

1

4


6

7

Opornik betonowy 12x25
Ława bet. z oporem z bet. C 12/15

Krawężnik betonowy 15x30
Ława bet. z oporem z bet. C 12/15

- SZCZEGÓŁ KONSTRUKCYJNY
POŁĄCZENIE ZJAZDU Z JEZDNIĄ
SKALA 1:20

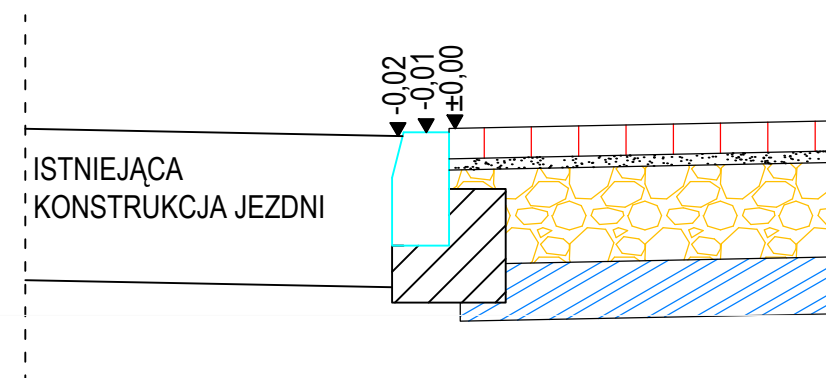

Inwestor		 POLITECHNIKA WARSZAWSKA PLAC POLITECHNIKI 1, 00-661 WARSZAWA	
Jednostka projektowa		INTRAKT ANDRZEJ DRZAZGOWSKI ALEJA SOLIDARNOŚCI 98 LOK. 99, 01-016 WARSZAWA	
Nazwa opracowania		PROJEKT TECHNICZNY	
Tytuł opracowania		ROZBUDOWA ZJAZDU PUBLICZNEGO Z DR.GMINNEJ NR 108065Z ULICY POŁUDNIOWEJ NA TEREN OŚRODKA WYPOCZYNKOWEGO POLITECHNIKI WARSZAWSKIEJ W SARBINOWIE. KAT OBIEKT. IV	
Lokalizacja		Ulica Południowa w Sarbinowie, dz. nr ewid. 383/2, 383/5 obr. 0012 (Sarbinowo) jedn. ewid. 320905_5 Gmina Mielno	
Branża		DROGOWA	
Nazwa rysunku		RZUT ZJAZDU, PRZEKROJE NORMALNE, SZCZEGÓŁY KONSTR.	
Data opracowania	31 maj 2021 r.	Skala	1:100-RZ/1:50-PN/1:20-SK
		Numer rysunku	3.0
Stanowisko	Imię i nazwisko		Podpis
Projektant	inż. Andrzej Drzazgowski		
Sprawdzający	mgr inż. Paweł Szablowski		
		Branża i numer uprawnień	
		Drogowa upr. bud. MAZ/0025/ZOOD/13	
		Drogowa upr. bud. MAZ/0659/PBD/17	