

Manowo, 15.06.2021r.  
PZD.4410.23.2021.EKP

### Postanowienie 23-P/2021

Na podstawie art. 29 ust. 3 pkt 2 ustawy z dnia 21 marca 1985 r. o drogach publicznych (Dz. U. z 2020r., poz. 470 z późn. zm.), art. 123 ust. 1 ustawy z dnia 14 czerwca 1960 r. – Kodeks postępowania administracyjnego (Dz. U. z 2021r., poz. 735) oraz Uchwały nr 349/10 Zarządu Powiatu w Koszalinie z dnia 18 sierpnia 2010r. w sprawie upoważnienia Pana Mieczysława Zwolińskiego Dyrektora Powiatowego Zarządu Dróg w Koszalinie do załatwiania spraw w imieniu Zarządu Powiatu w Koszalinie,

w związku z wystąpieniem pełnomocnika działającego w imieniu Inwestora, jakim jest **Politechnika Warszawska** w sprawie uzgodnienia projektu budowy zjazdu w m. Sarbinowo ul. Nadmorska z drogi powiatowej Nr 3506Z działki: nr 55/1 i 374/1 obręb ewidencyjny Sarbinowo gmina Mielno na działkę nr 375,

### Postanawiam

**uzgodnić pozytywnie** projekt budowy zjazdu w m. Sarbinowo ul. Nadmorska z drogi powiatowej Nr 3506Z działki: nr 55/1 i 374/1 obręb ewidencyjny Sarbinowo gmina Mielno na działkę nr 375,

**pod warunkiem:** Zachować ustalenia zawarte w zatwierdzonym projekcie budowy zjazdu.

Przed rozpoczęciem robót w pasie drogi powiatowej należy uzyskać z PZD odrębne pozwolenie. Wniosek o wydanie zezwolenia na zajęcie pasa drogowego w celu prowadzenia robót należy uzupełnić o zatwierdzony projekt czasowej organizacji ruchu.

Uzgodnienie dotyczy tylko budowy zjazdu.

### Uzasadnienie

Postanowienie wydaje się na wniosek strony. Przy wykonywaniu robót w pasie drogowym drogi powiatowej zachować warunki wynikające z ustawy o drogach publicznych oraz zapisów rozporządzenia Ministra Transportu i Gospodarki Morskiej z dnia 2 marca 1999r. w sprawie warunków technicznych, jakim powinny odpowiadać drogi publiczne i ich usytuowanie (Dz. U. z 2016 poz. 124). **Niniejsze postanowienie jest ważne na okres 3 lat.**

### Pouczenie

Postanowienie nie jest pozwoleniem na wykonywanie jakichkolwiek robót w pasie przedmiotowej drogi powiatowej. **Postanowienie wydane z opinią pozytywną uprawnia do prawa dysponowania gruntem na czas realizacji inwestycji przy ww. drodze powiatowej.**

Na niniejsze postanowienie służy stronom zażalenie do Samorządowego Kolegium Odwoławczego w Koszalinie, ul. Wł. Andersa 34 za moim pośrednictwem w terminie 7 dni od dnia otrzymania postanowienia.

Zgodnie z art. 127a kodeksu postępowania administracyjnego w trakcie biegu terminu do wniesienia odwołania strona może zrzec się prawa do wniesienia odwołania wobec organu administracji publicznej, który wydał decyzję. Z dniem doręczenia organowi administracji publicznej oświadczenia o zrzeczeniu się prawa do wniesienia odwołania przez ostatnią ze stron postępowania, decyzja staje się ostateczna i prawomocna.

Otrzymują:


1. INTRAKT  
Andrzej Drzazgowski – pełnomocnik  
Ul. Ogrodowa 5B/10, 05-10 Legionowo
2. a/a



z up. ZARZĄDU POWIATU  
*Mieczysław Zwoliński*  
DYREKTOR  
Powiatowego Zarządu Dróg w Koszalinie

Administratorem danych osobowych jest Powiatowy Zarząd Dróg w Koszalinie. PZD informuje, że dane osobowe przetwarzane są wyłącznie w celu realizacji obowiązków statutowych, umów oraz celów wynikających z prawnie uzasadnionych interesów realizowanych przez PZD w Koszalinie. Oznacza to w szczególności przetwarzanie danych osobowych w celu wykonywanych zadań wynikających ze Statutu jednostki (więcej informacji pod adresem <http://pzd.powiat.koszalin.pl/index.php?id=110519> )




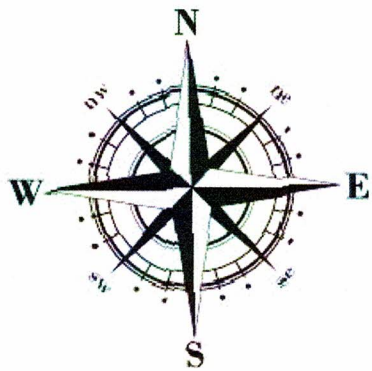

Załącznik do postanowienia 23-9/2021  
z dnia 15 CZE. 2021  
znak sprawy MD.5410.23.0024.EKP

z up. ZAKŁADU POWIATU  
Mieczysław Zwoliński  
DYREKTOR  
Powiatowego Zarządu Dróg w Koszalinie

Investor	POLITECHNIKA WARSZAWSKA PLAC POLITECHNIKI 1, 00-661 WARSZAWA
Jednostka projektowa	INTRAKT ANDRZEJ DRZĄZGOWSKI ALEJA SOLIDARNOŚCI 98 LOK. 99, 01-016 WARSZAWA
Nazwa opracowania	PROJEKT TECHNICZNY
Tytuł opracowania	BUDOWA ZJAZDU PUBLICZNEGO Z DR. POWIATOWEJ NR 3506Z ULICY NADMORSKIEJ NA TEREN OŚRODKA WYPOCZYNKOWEGO POLITECHNIKI WARSZAWSKIEJ W SARBINOWIE, KAT OBIEKT. IV
Lokalizacja	Ulica Nadmorska w Sarbinowie, dz. nr ewid. 374/1, 55/1 obr. 0012 (Sarbinowo) jedn. ewid. 320905_5 Gmina Mielno
Branża	DRGOWA
Nazwa rysunku	PLAN SYTUACYJNY
Data opracowania	31 maj 2021 r.
Skala	1:500
Numer rysunku	2.0
Imię i nazwisko	Branża i numer uprawnień
Stanowisko	Podpis
Projektant	inż. Andrzej Drzazgowski
Sprawdzający	mgr inż. Paweł Szablowski

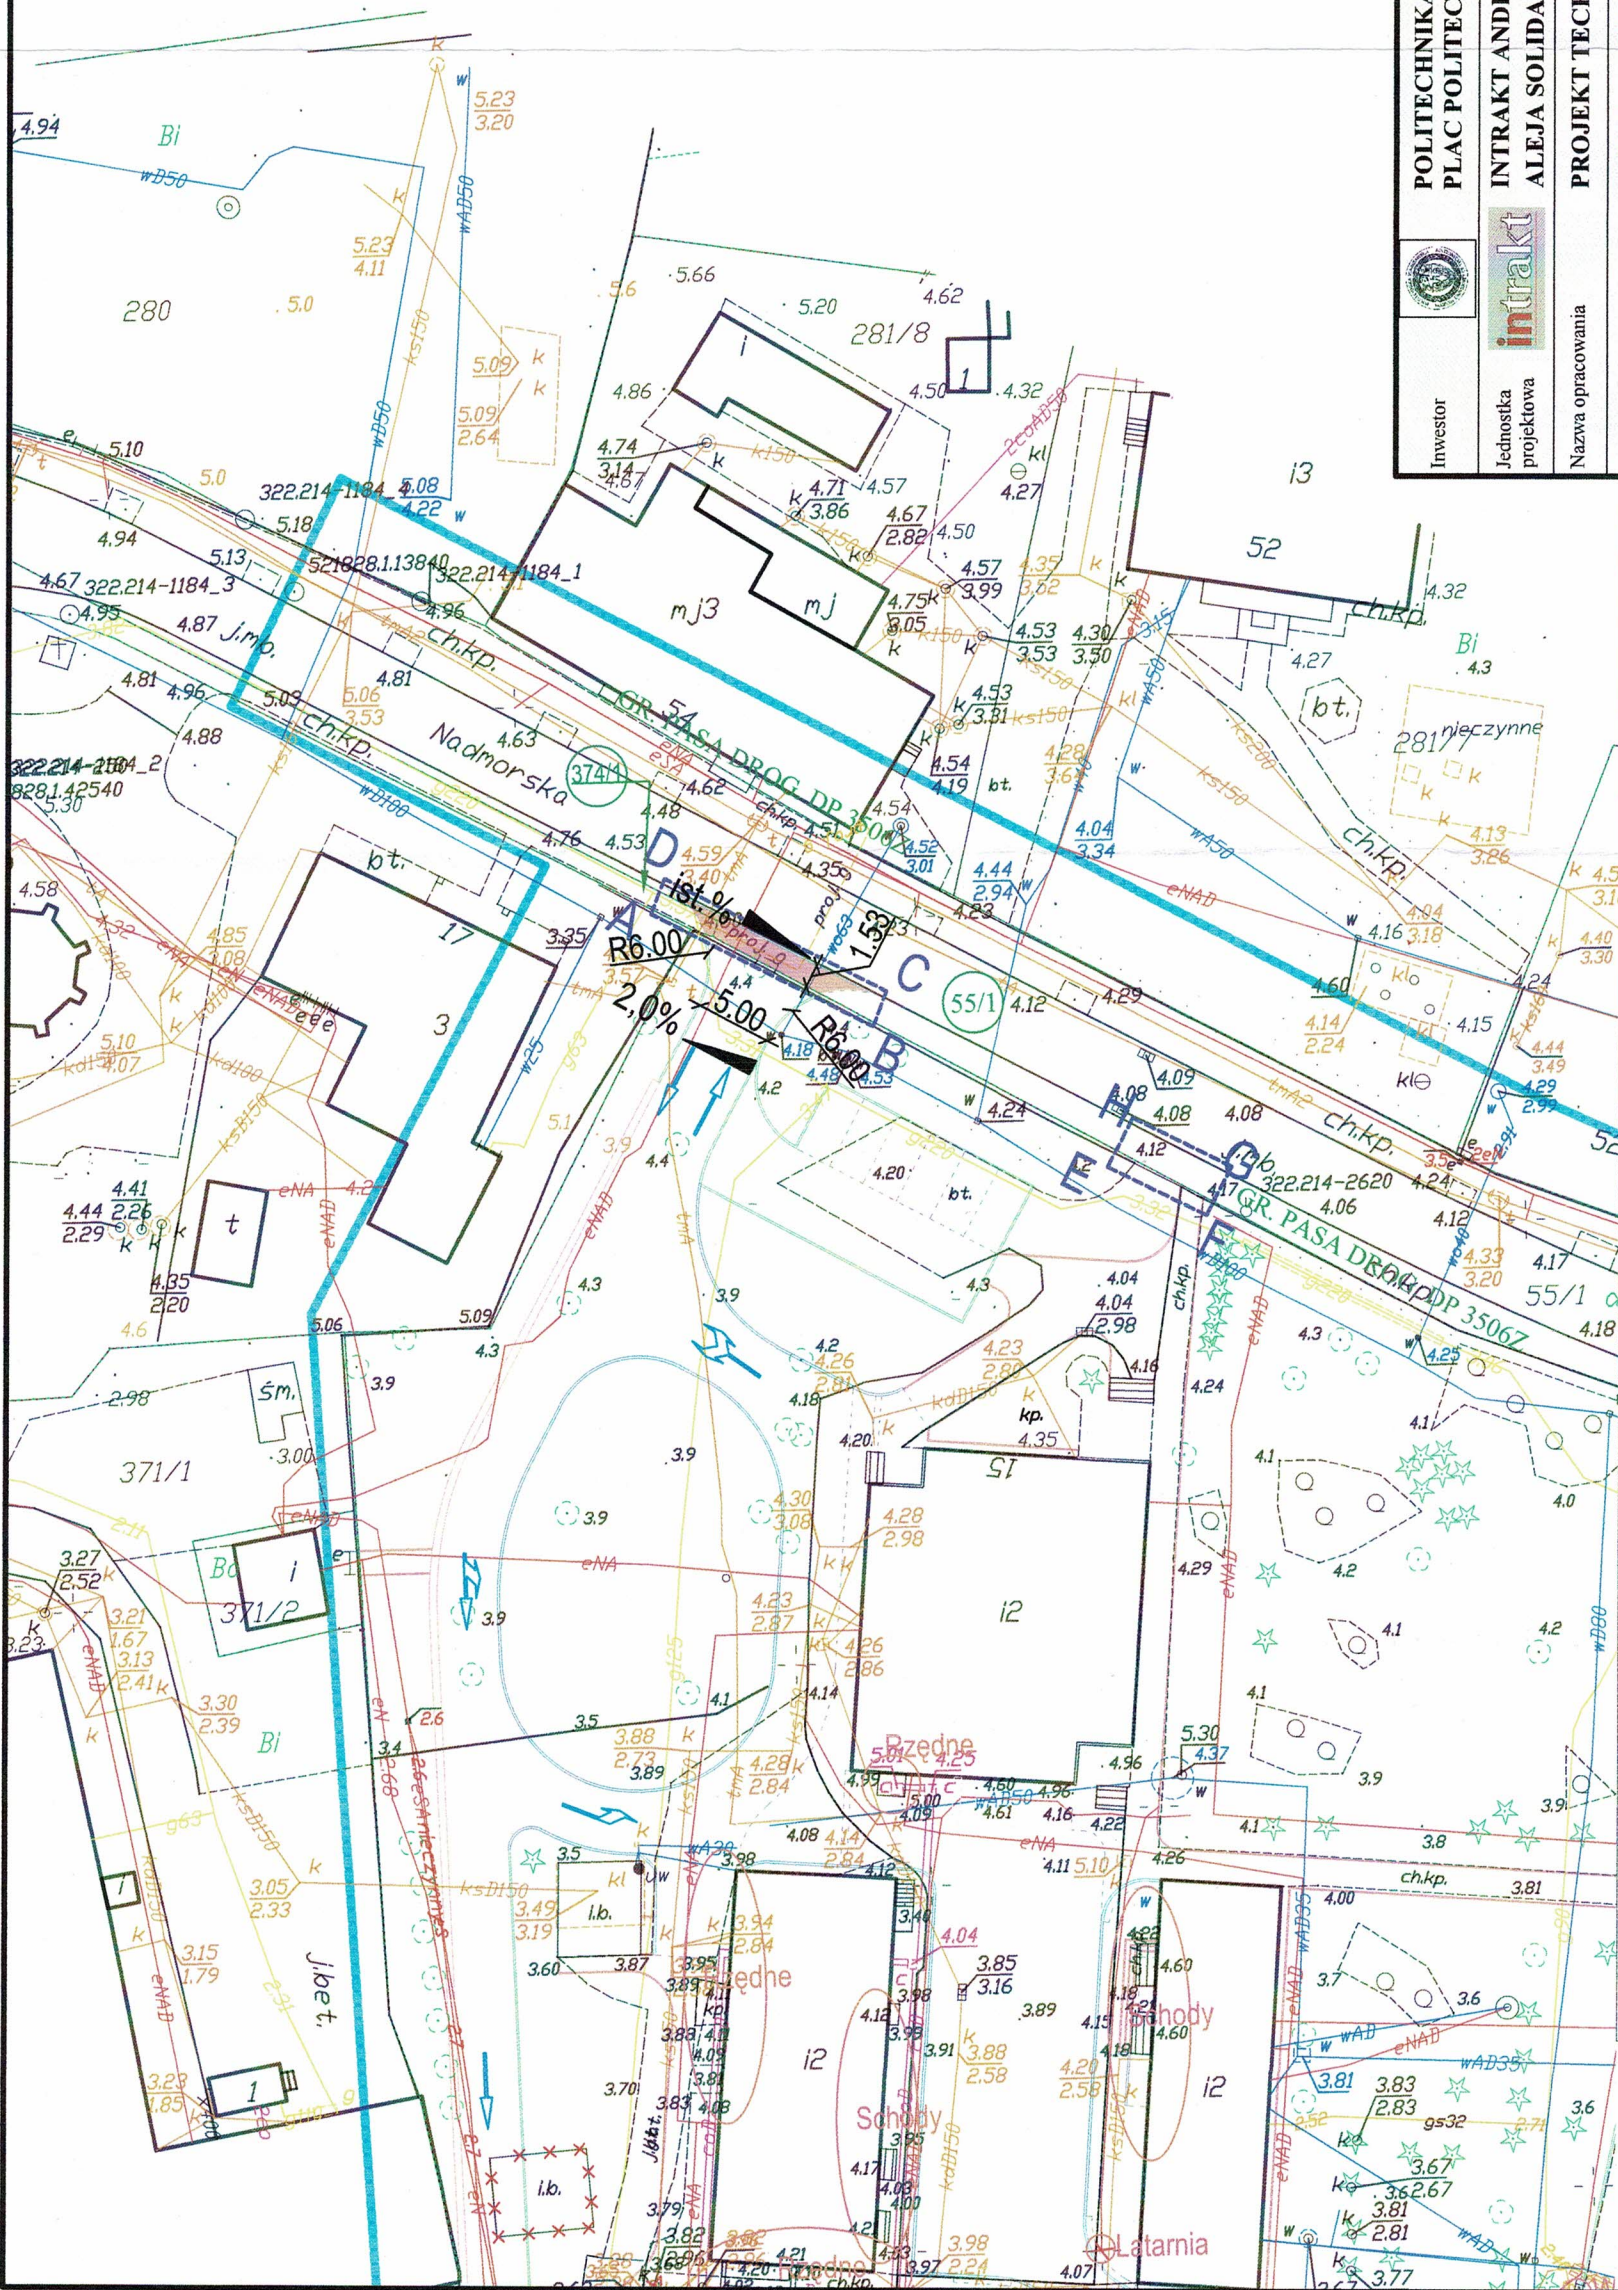

**PROJEKTOWANE - BRANŻA DRGOWA**

- zjazdy publiczne o nawierzchni z kostki betonowej typu Holland grubości 8 cm koloru szarego na podsypce cementowo - piaskowej 1:4 grubości 3 cm
- krawężnik betonowy wtopiony 15x30x100 na ławie z oporem z betonu C 12/15 w ilości 0,07m<sup>3</sup>/mb
- krawędzie - łączenie nawierzchni elementów układu drogowego

### LEGENDA

#### ISTNIEJĄCE:

- krawężnik jezdni
- granice działek
- numery działek

- numery działek na których zlokalizowana jest inwestycja

- sieć sanitarna (kanalizacja)
- sieć wodociągowa
- sieć gazowa
- kablowa sieć energetyczna NN
- napowietrzna sieć energetyczna NN
- sieć teletechniczna

#### OGÓLNE:

- zakres przebudowy lub budowy zjazdów