


PRZEKRÓJ B - B  
SKALA 1:25

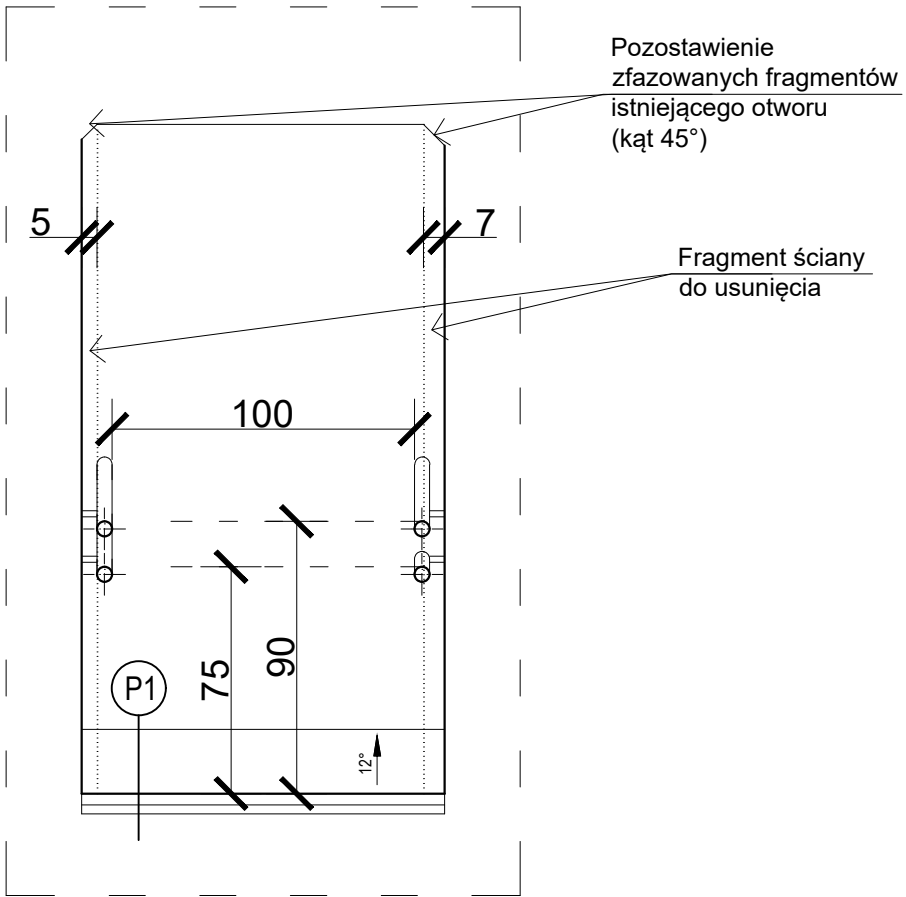

P1	POSADZKA / PROJ. POCHYLNIA:
	- TERAKOTA ANTYPOŚLIZGOWA;
	- WYLEWKA BETONOWA
	W SPADKU 12°;
	- ISTNIEJĄCY STROP

BIURO PROJEKTOWE:		Biuro projektowe Konsul- Bud mgr inż. arch. Jacek Minkiewicz ul. H. Kołłątaja 9A lok. 3, 16-100 Sokółka, tel. 500 192 405	
OPRACOWANIE:		MONTAŻ PODNOŚNIKA PLATFORMOWEGO PRZY BUDYNKU SZKOŁY PODSTAWOWEJ W SZUDZIALOWIE WRAZ Z BUDOWĄ PŁYTY FUNDAMENTOWEJ ORAZ PRZEBUDOWĄ I REMONTEM CZĘŚCI POMIESZCZEŃ	
PRZEDMIOT I SKALA RYS.:		PRZĘKRÓJ B - B SKALA 1 : 25	Rys. 2.3
data:	6 / 10 / 2023r.		PODPIS:
ZESPÓŁ PROJEKTOWY:			
AUTOR ARCHITEKTURY: Nr. upr. bud.		mgr inż. arch. Kamil Luma upr. proj. bez ograniczeń w specj. arch.28/PDOKK/2017	
WSPÓŁPRACA ARCHITEKTURA:		mgr inż. arch. Jacek Minkiewicz	
AUTOR KONSTRUKCJI: Nr. upr. bud.		mgr inż. Andrzej Pawłowski Upr. Nr BŁ-297/68 proj. w specj. konstr. inż. oraz proj. arch.	