


PRZEKRÓJ A - A
SKALA 1:25

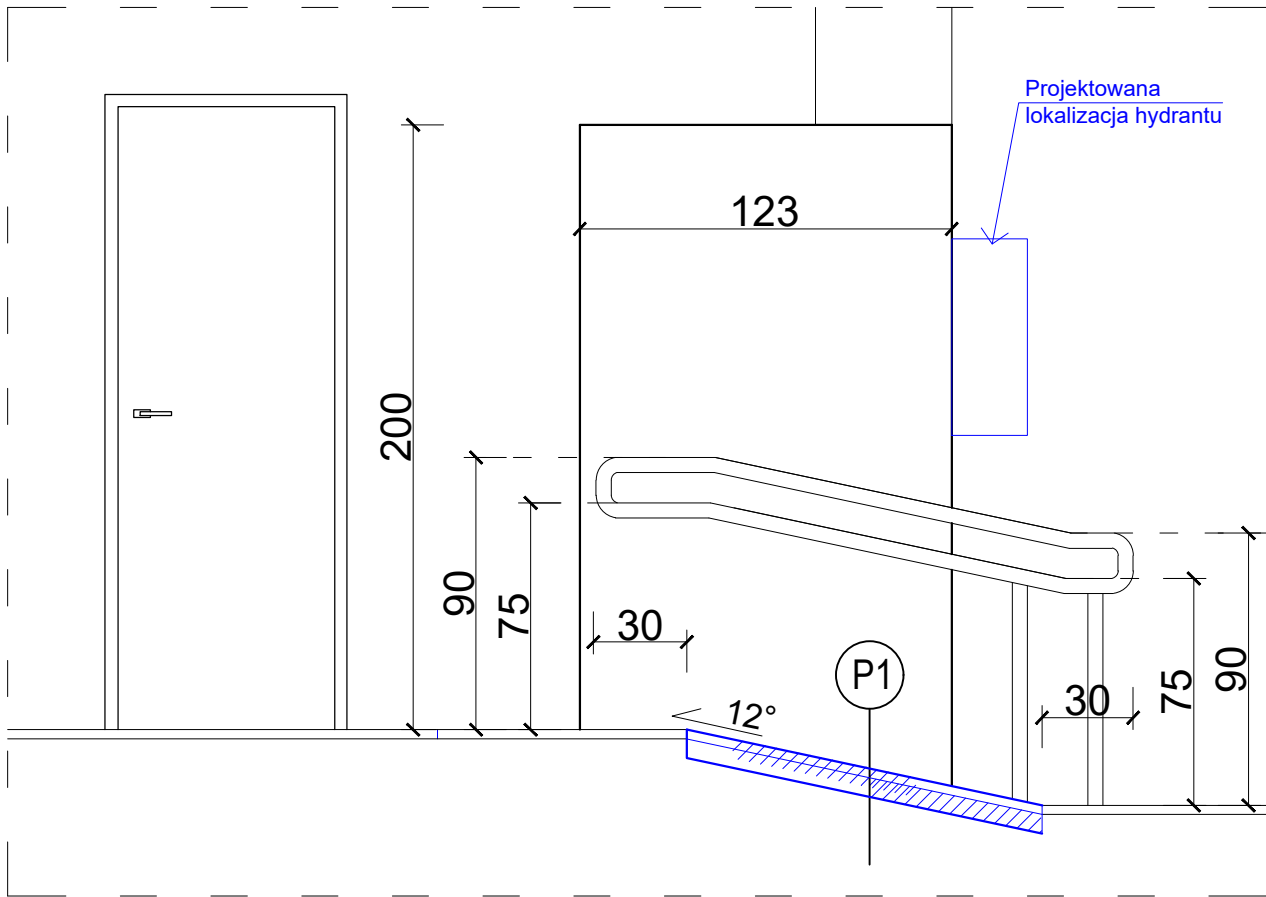

- P1** POSADZKA / PROJ. POCHYLNIA:
- TERAKOTA ANTYPOŚLIZGOWA;
 - WYLEWKA BETONOWA
W SPADKU 12° - min. 6cm;
 - ISTNIEJĄCY STROP

BIURO PROJEKTOWE:	Biuro projektowe Konsul- Bud mgr inż. arch. Jacek Minkiewicz ul. H. Kołłątaja 9A lok. 3, 16-100 Sokółka, tel. 500 192 405	
OPRACOWANIE:	MONTAŻ PODNOŚNIKA PLATFORMOWEGO PRZY BUDYNKU SZKOŁY PODSTAWOWEJ W SZUDZIAŁOWIE WRAZ Z BUDOWĄ PŁYTY FUNDAMENTOWEJ ORAZ PRZEBUDOWĄ I REMONTEM CZĘŚCI POMIESZCZEŃ	
PRZEDMIOT I SKALA RYS.:	PRZEKRÓJ A - A SKALA 1 : 25	Rys. 2.2
data: 6 / 10 / 2023r.		PODPIS:
ZESPÓŁ PROJEKTOWY:		
AUTOR ARCHITEKTURY: Nr. upr. bud.	mgr inż. arch. Kamil Luma upr. proj. bez ograniczeń w specj. arch.28/PDOKK/2017	
WSPÓŁPRACA ARCHITEKTURA:	mgr inż. arch. Jacek Minkiewicz	
AUTOR KONSTRUKCJI: Nr. upr. bud.	mgr inż. Andrzej Pawłowski Upr. Nr BŁ-297/68 proj. w specj. konstr. inż. oraz proj. arch.	