



TABLICZKA INFORMACYJNA - TYP A

tabliczka przy drzwiach

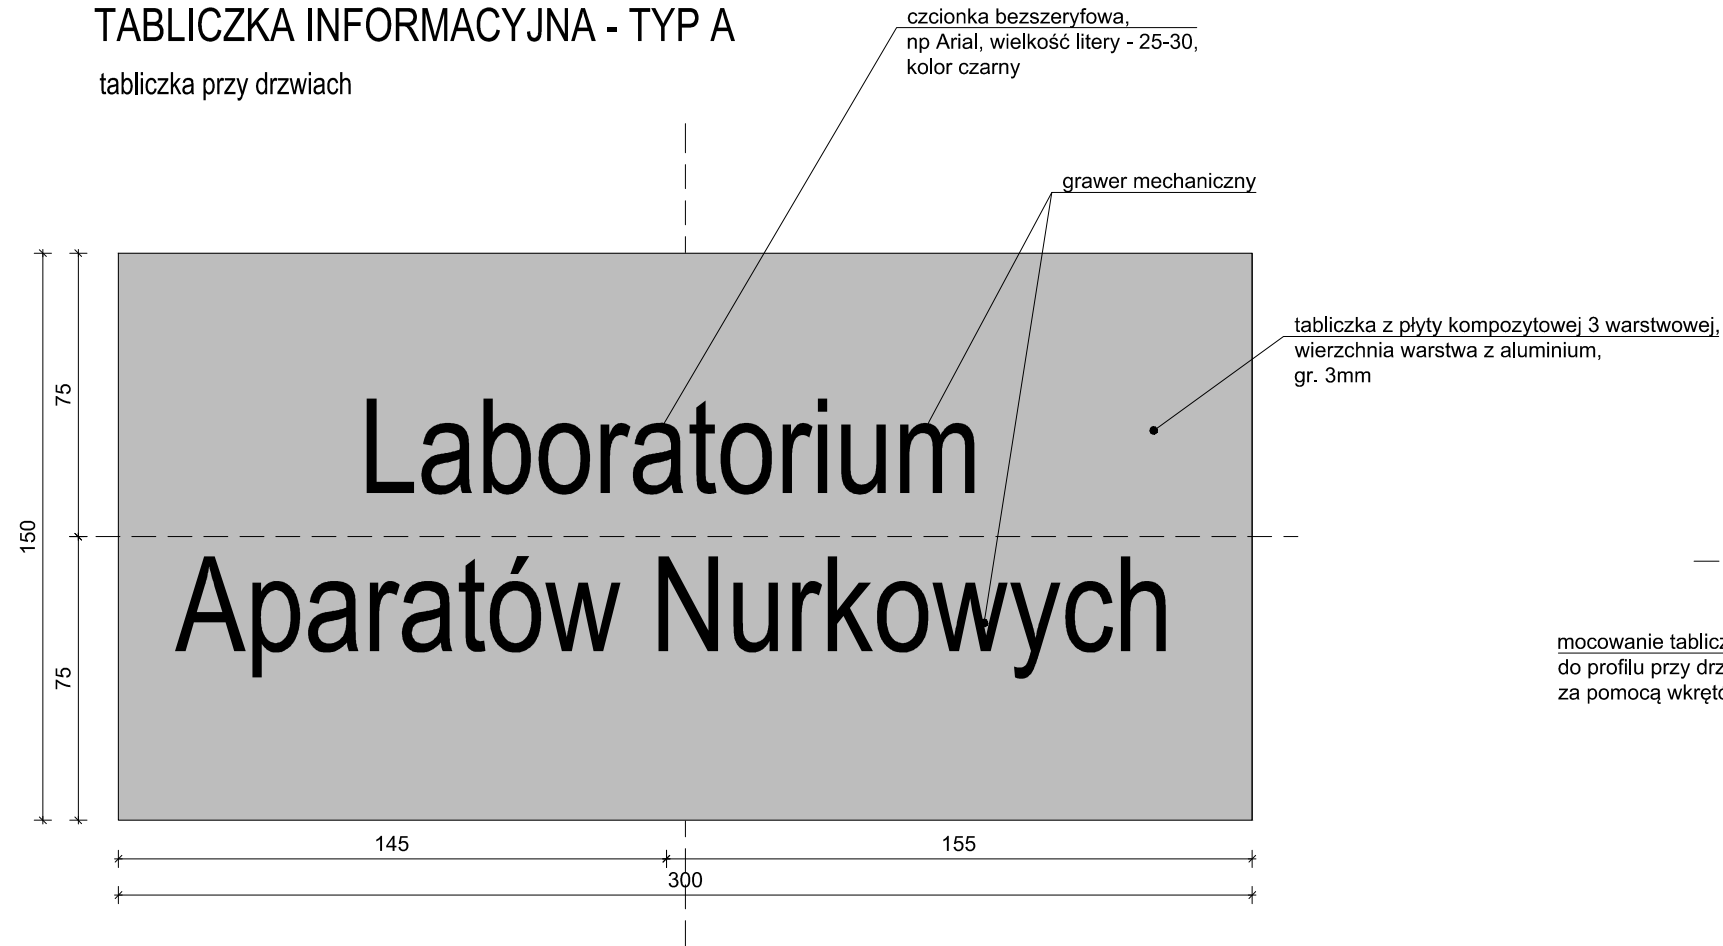


TABLICZKA INFORMACYJNA - TYP F

piktogram prostopadły

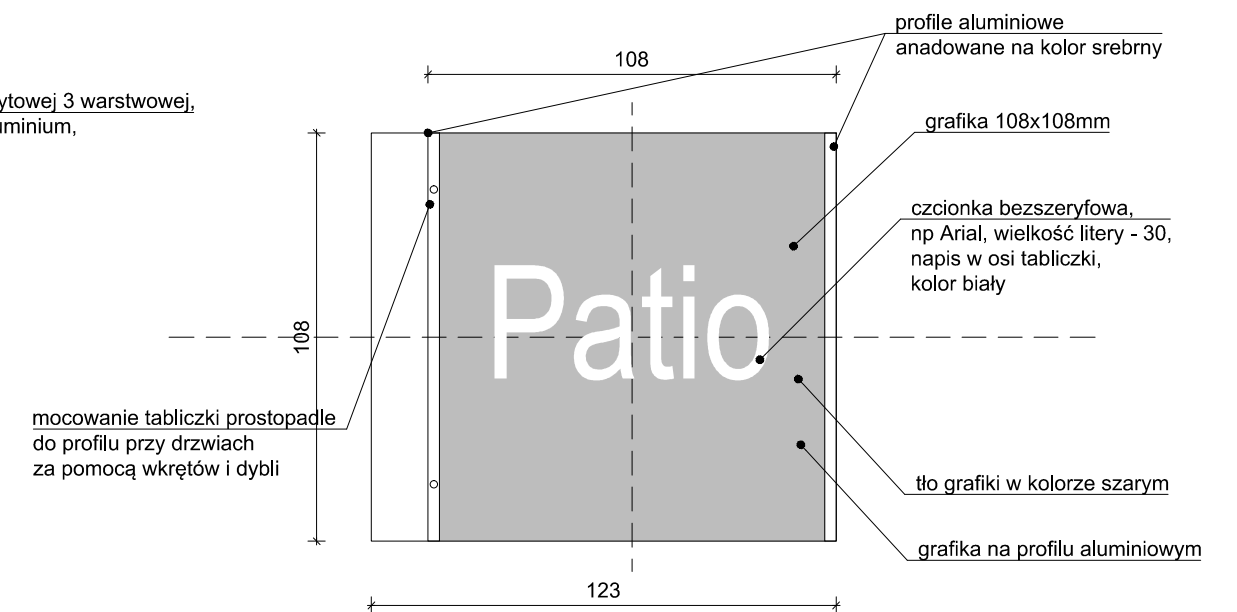

TABLICZKA INFORMACYJNA - TYP E

tabliczka na drzwiach zewnętrznych

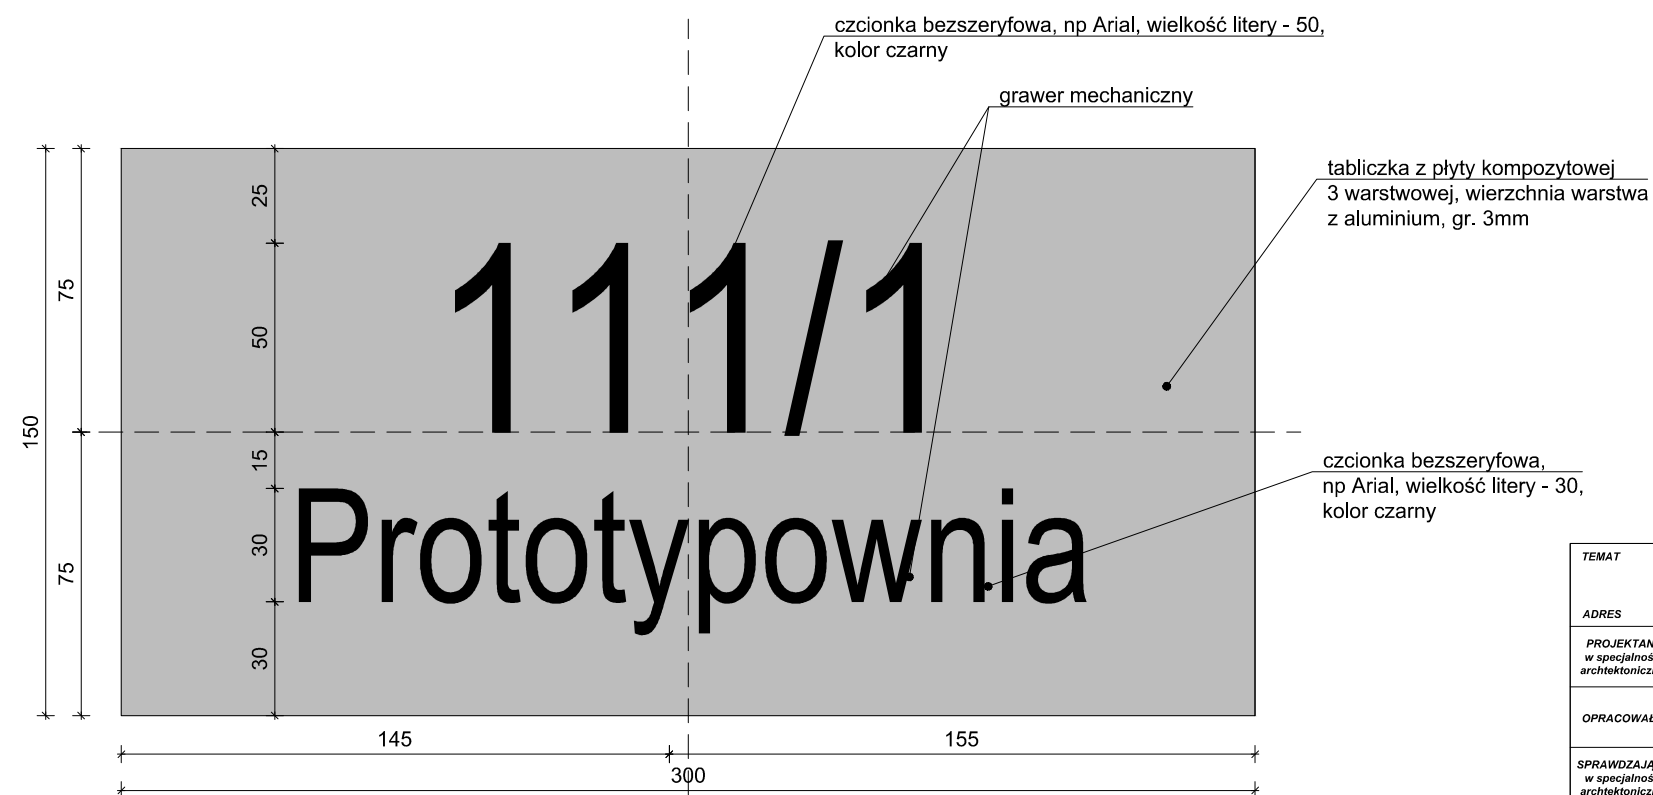

TEMAT	PROJEKT BUDYNKU PLACÓWKI NAUKOWO-BADAWCZEJ AKADEMICKIEGO CENTRUM TECHNOLOGII PODWODNYCH AKADEMII MARYNARKI WOJENNEJ W GDYNI WRAZ Z INFRASTRUKTURĄ TECHNICZNĄ I ZAGOSPODAROWANIEM TERENU	JEDN. PROJEKTOWA PNIĘWSKI ARCHITEKCI Sp. z o.o. ul. Świętojańska 79/9, 81-389 Gdynia www.pniewskiarchitekci.pl
ADRES	ul. Grudzińskiego, dz. nr 1597, 1600, 1604 obręb 0021 Oksywie	INWESTOR AKADEMIA MARYNARKI WOJENNEJ IM. BOHATERÓW WESTERPLATTE ul. Śmidowicza 69, 81-127 Gdynia
PROJEKTANT w specjalności architektonicznej	mgr inż. arch. Patryk Pniewski upr. nr PO/KK/287/2009	PODPIS
OPRACOWAŁ/A	mgr arch. Ewa Greczkowska mgr inż. arch. Anna Nowak	FAZA PROJEKT WYKONAWCZY
SPRAWDZAJĄCY w specjalności architektonicznej	mgr inż. arch. Szymon Czech upr. nr 205/POOKK/IV/2017	BRANŻA ARCHITEKTURA WNĘTRZ
TYTUŁ	IDENTYFIKACJA WIZUALNA - TYP A, E, F	SKALA 1:2
		DATA październik 2020
		NR RYS. PW-W96