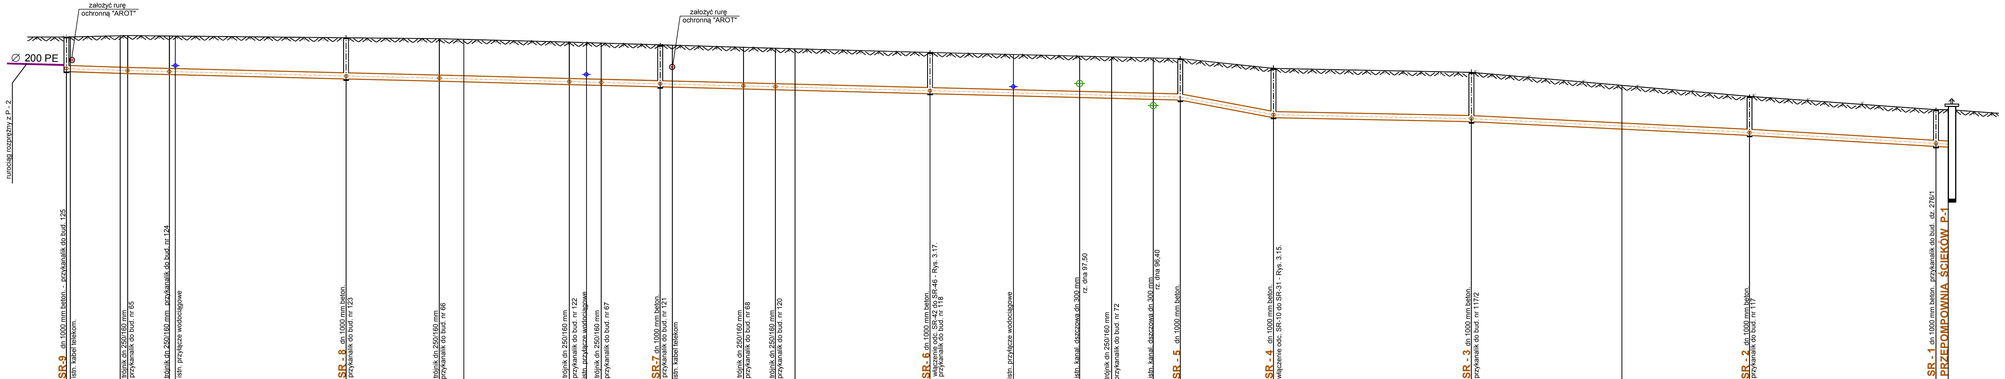
założyć rurę ochronną "AROT"
założyć rurę ochronną "AROT"
∅ 200 PE
rurociąg rozprężny z P - 2
SR-9 dn 1000 mm beton - przykanalik do bud. 1/5
istn. studnia betonowa
trójnik dn 250/160 mm przykanalik do bud. nr 6/5
trójnik dn 250/160 mm - przykanalik do bud. nr r24
istn. przyłącze wodociągowe
SR - 8 dn 1000 mm beton
przykanalik do bud. nr 1/3/3
trójnik dn 250/160 mm przykanalik do bud. nr 6/6
trójnik dn 360/160 mm przykanalik do bud. nr 1/22
istn. przyłącze wodociągowe
trójnik dn 250/160 mm przykanalik do bud. nr 6/7
SR-7 dn 1000 mm beton przykanalik do bud. nr 1/21
istn. studnia betonowa
trójnik dn 250/160 mm przykanalik do bud. nr 6/8
trójnik dn 250/160 mm przykanalik do bud. nr 1/20
SR- 6 dn 1000 mm beton włączenie odc. SR-42 do SR-46 - Rys. 3.17.
przykanalik do bud. nr 1/18
istn. przyłącze wodociągowe
istn. kanał. dachowy ob. 300 mm rz. dna 97,50
trójnik dn 250/160 mm przykanalik do bud. nr 7/2
istn. kanał. dachowy ob. 300 mm rz. dna 96,40
SR - 5 dn 1000 mm beton
SR - 4 dn 1000 mm beton włączenie odc. SR-1 do SR-3 I - Rys. 3.15.
SR - 3 dn 1000 mm beton przykanalik do bud. nr 11/12
SR - 2 dn 1000 mm beton przykanalik do bud. nr 1/17
SR - 1 dn 1000 mm beton przykanalik do bud. dz. 278/1
PRZEPOMPOWNIA ŚCIEKÓW P-1

P.p. 85 m n.p.m.

| | | |