



ELEWACJA PÓŁNOČNO-WSCHODNIA

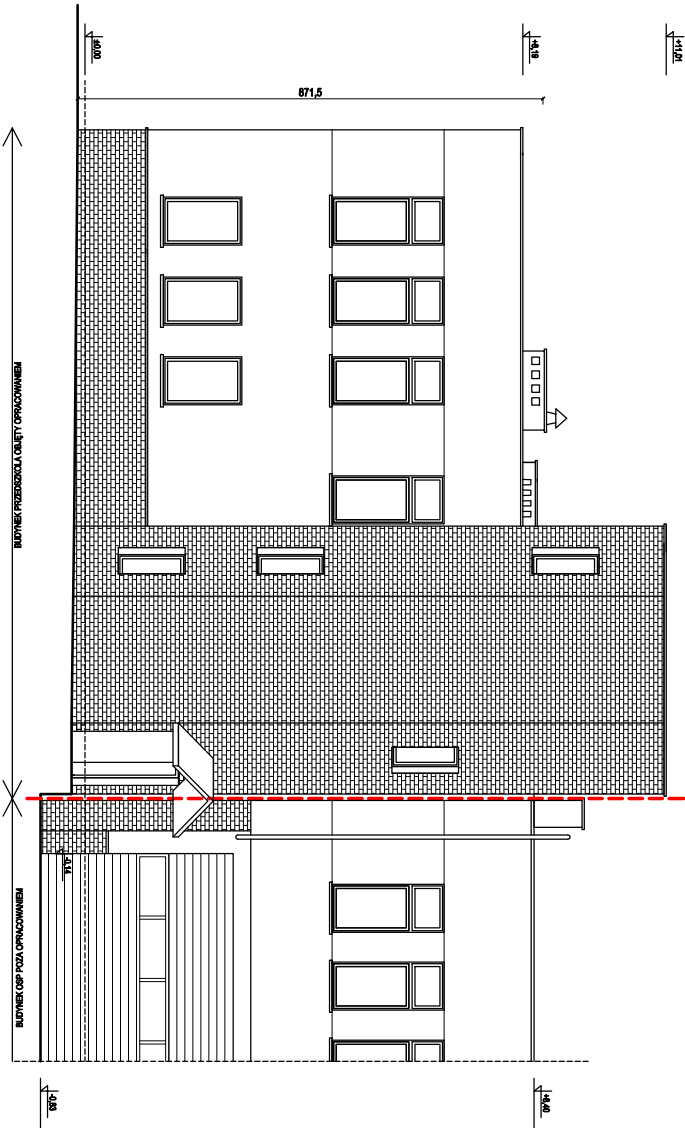

ELEWACJA PÓŁNOČNO-ZACHODNIA

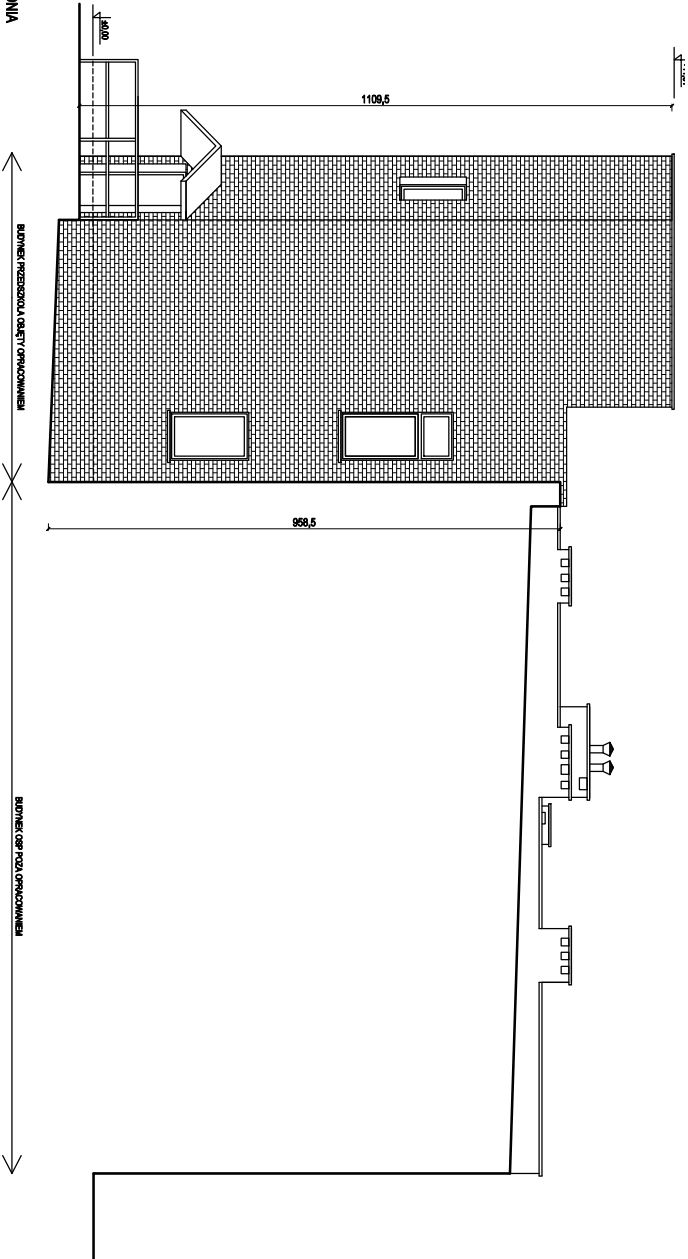

Uwagi:
Wszystkie wymiary należy sprawdzić na miejscu budowy.
Wszystkie wymiary podano w centymetrach, koły wyposokowane podane są w metrach.



OFF Architektki Aleksandra Ręczka
ul. Dączyńskiego 239/5 44-100 Gliwice
tel. 690-998-102
biuro@offarchitektki.com.pl www.offarchitektki.com.pl

tytuł projektu:
INWENTARYZACJA PRZEDSZKOŁA PRZY
SP8 W MIKODWIE PANIOWACH NA
POTRZEBY EKSPERTYZY POŻAROWEJ

faza projektu: INWENTARYZACJA

inwestor: GMINA MIKOŁÓW

adres inwestora: ul. Rynek 16

43-190 Mikołów

adres inwestycji: ul. Wołoska 27

43-190 Mikołów

temat rysunku:
INWENTARYZACJA

ELEWACJE II

projektant:
Magorzata Jurkiewicz

opracowanie:
Magorzata Jurkiewicz

data: 2023.12

skala: 1:100

nr rysunku: 107