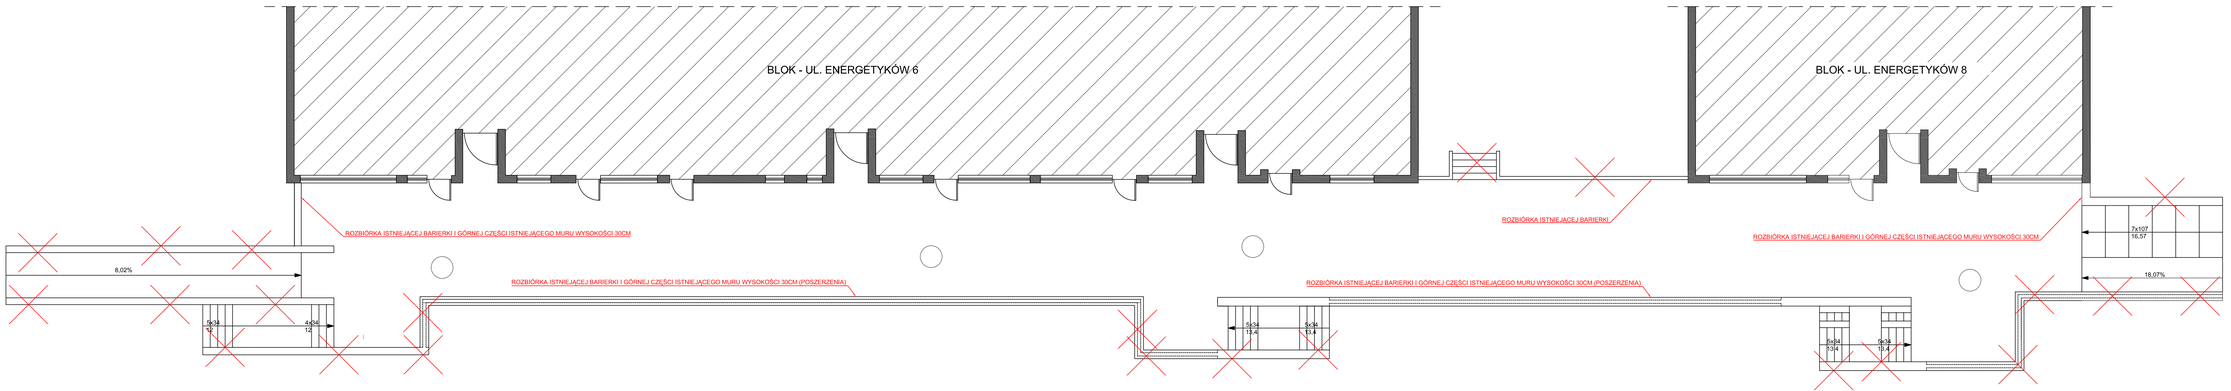

KBA
ul. BRZOZOWA 8A
97-400 BEŁCHATÓW
tel. kom. +48 505 133 263
tel. kom. +48 693 183 109
biuro@kba.net.pl
www.kba.net.pl

INWESTOR
MIASTO BEŁCHATÓW
97-400 Bełchatów
ul. Kościuszki 1

PROJEKT
PRZEBUDOWA CIĄGÓW KOMUNIKACYJNYCH PRZY ul. ENERGETYKÓW 6 I 8 W BEŁCHATOWIE

OBIEKT/ADRES
97-400 Bełchatów
ul. Energetyków 6, 8

	IMIĘ I NAZWISKO	SPECJALIZACJA/NR UPRAWNIEŃ	PODPIS
PROJEKTOWAŁ/ OPRACOWAŁ	mgr inż. arch. Paweł Mikołajczyk-Olejnik	ŁÓDŹ/0424/2017	
SPRAWDZIŁ/ RYSOWAŁ	mgr inż. Łukasz Kosiak	ŁÓDŹ/0473/PWOS/17	

SKALA 1:100 | FORMAT 117,5x297 | DATA 12/2021 | NUMER PROJEKTU

TYTUŁ RYSUNKU
ROZBIÓRKI

BRANŻA ARCHITEKTONICZNA | NR RYSUNKU A-01 | STRONA 1/6

Wszelkie prawa autorskie do niniejszego projektu i jego poszczególnych części podlegają ochronie na podstawie ustawy z dnia 4 lutego 1994 r. o prawie autorskim i prawach pokrewnych (Dz. U. z 2006 r. Nr 90, poz. 631 z późniejszymi zmianami). Kopiowanie i powielanie projektu bez zgody autora zabronione.