




Remont szlaku zrywkowego  
oddz. 95i - wbudowanie 8  
płyt betonowych.  
Nadleśnictwo Dukla

Folusz

Stan na 18-03-2022



Skala 1:1067  
0 5 10 m

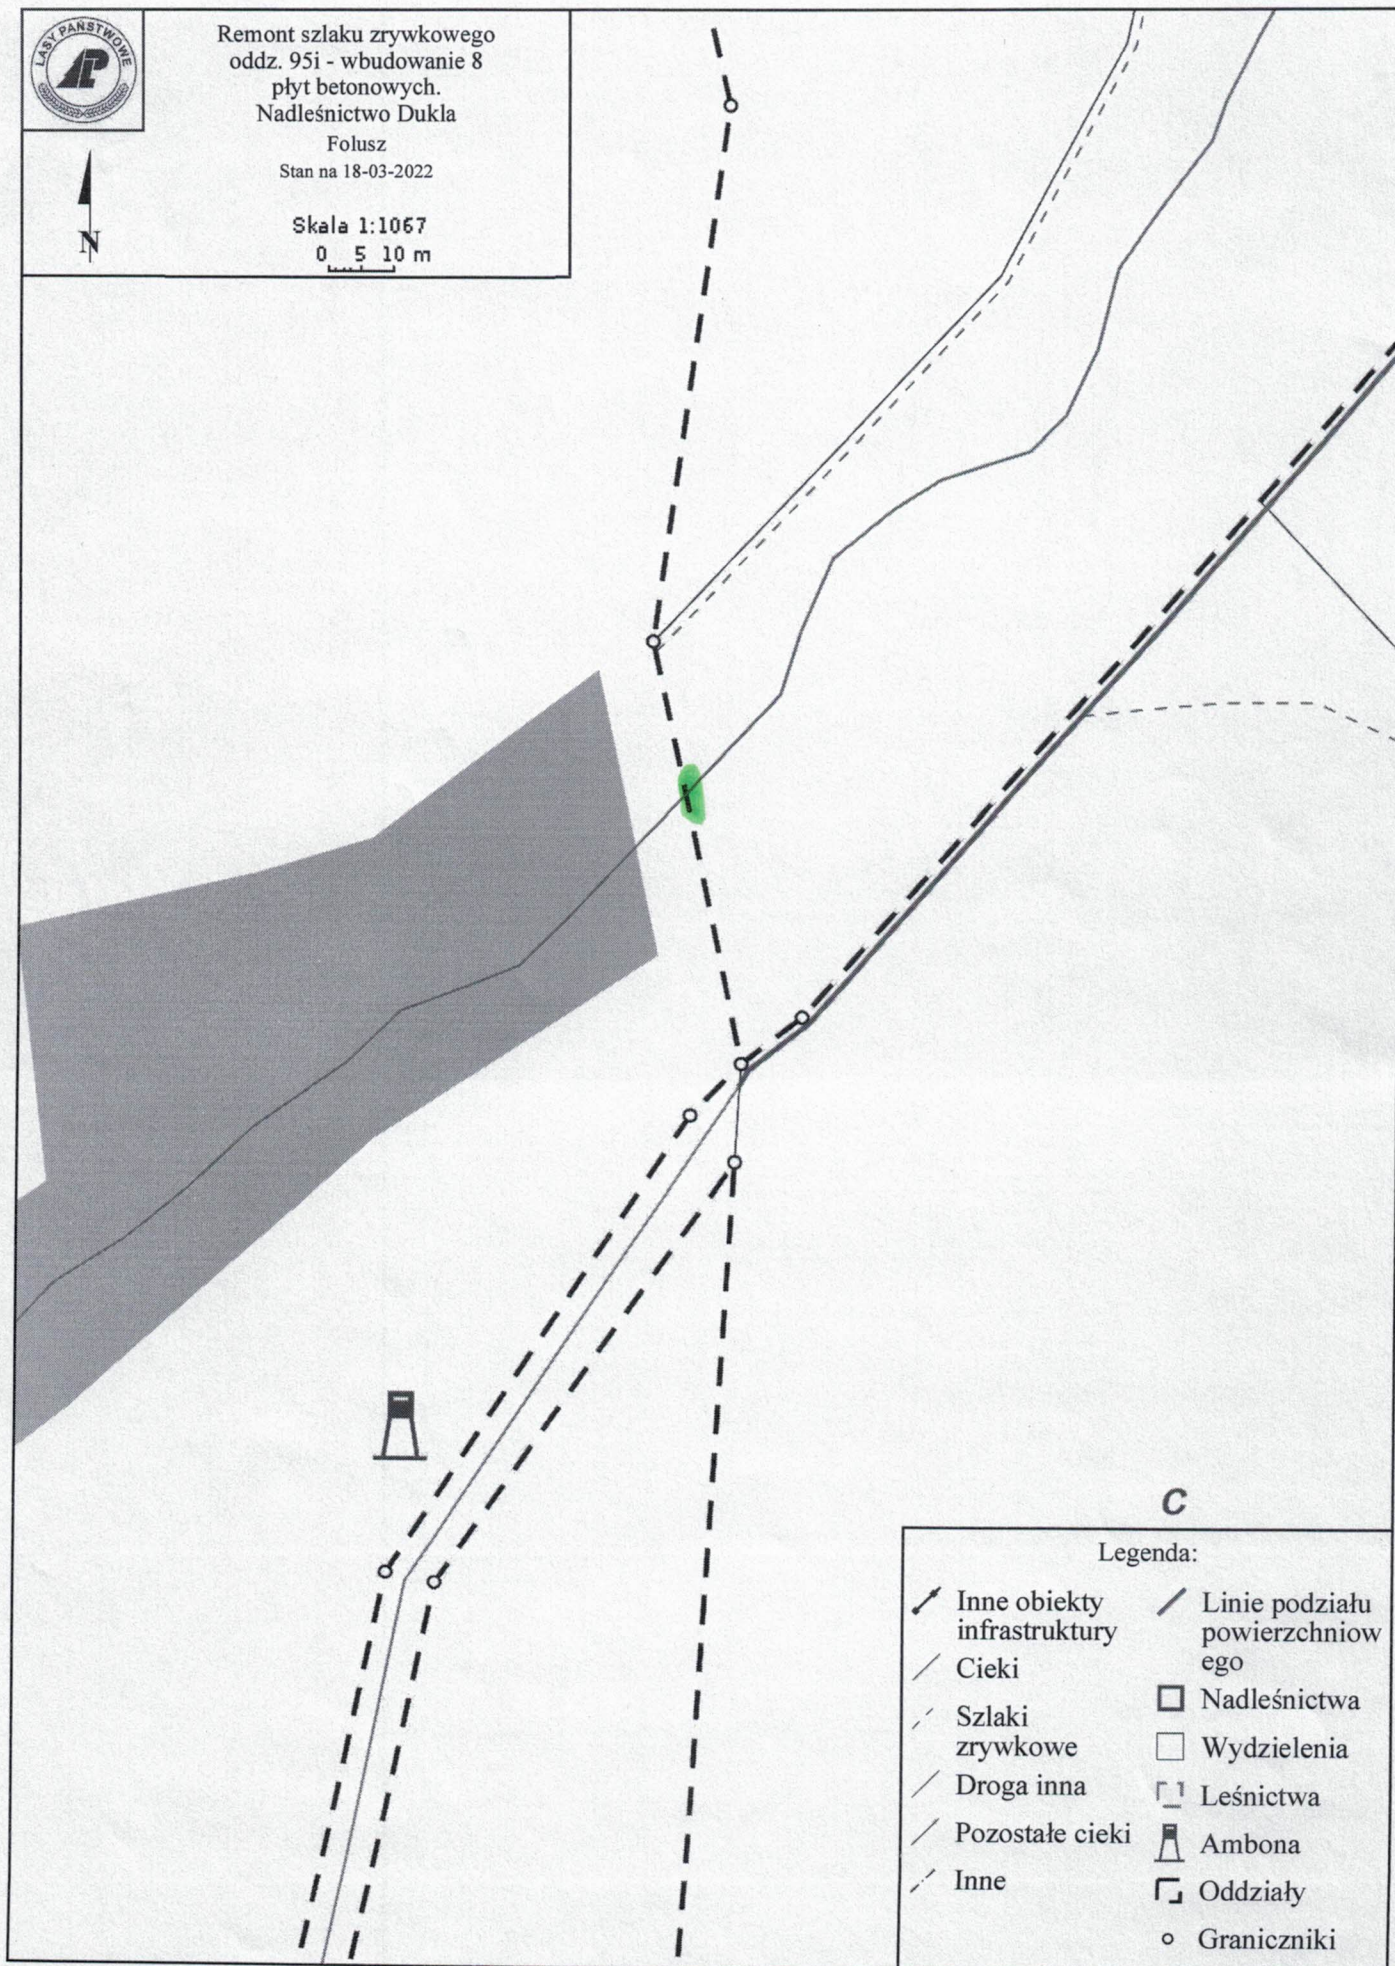

C

Legenda:

- |                               |                                   |
|-------------------------------|-----------------------------------|
| ↗ Inne obiekty infrastruktury | ↗ Linie podziału powierzchniowego |
| ↗ Cieki                       | □ Nadleśnictwa                    |
| ↗ Szlaki zrywkowe             | □ Wydzielania                     |
| ↗ Droga inna                  | □ Leśnictwa                       |
| ↗ Pozostałe cieki             | ⚐ Ambona                          |
| ↗ Inne                        | ⚐ Oddziały                        |
|                               | ○ Graniczniki                     |

miejsce wbudowanie płyt






Remont szlaku zrywkowego  
na odcinku 600 mb oddz.  
83 a - w budowanie 20 płyt  
Nadlesnictwo Dukla

Folusz  
Stan na 18-03-2022

Skala 1:2663

0 25 50 m

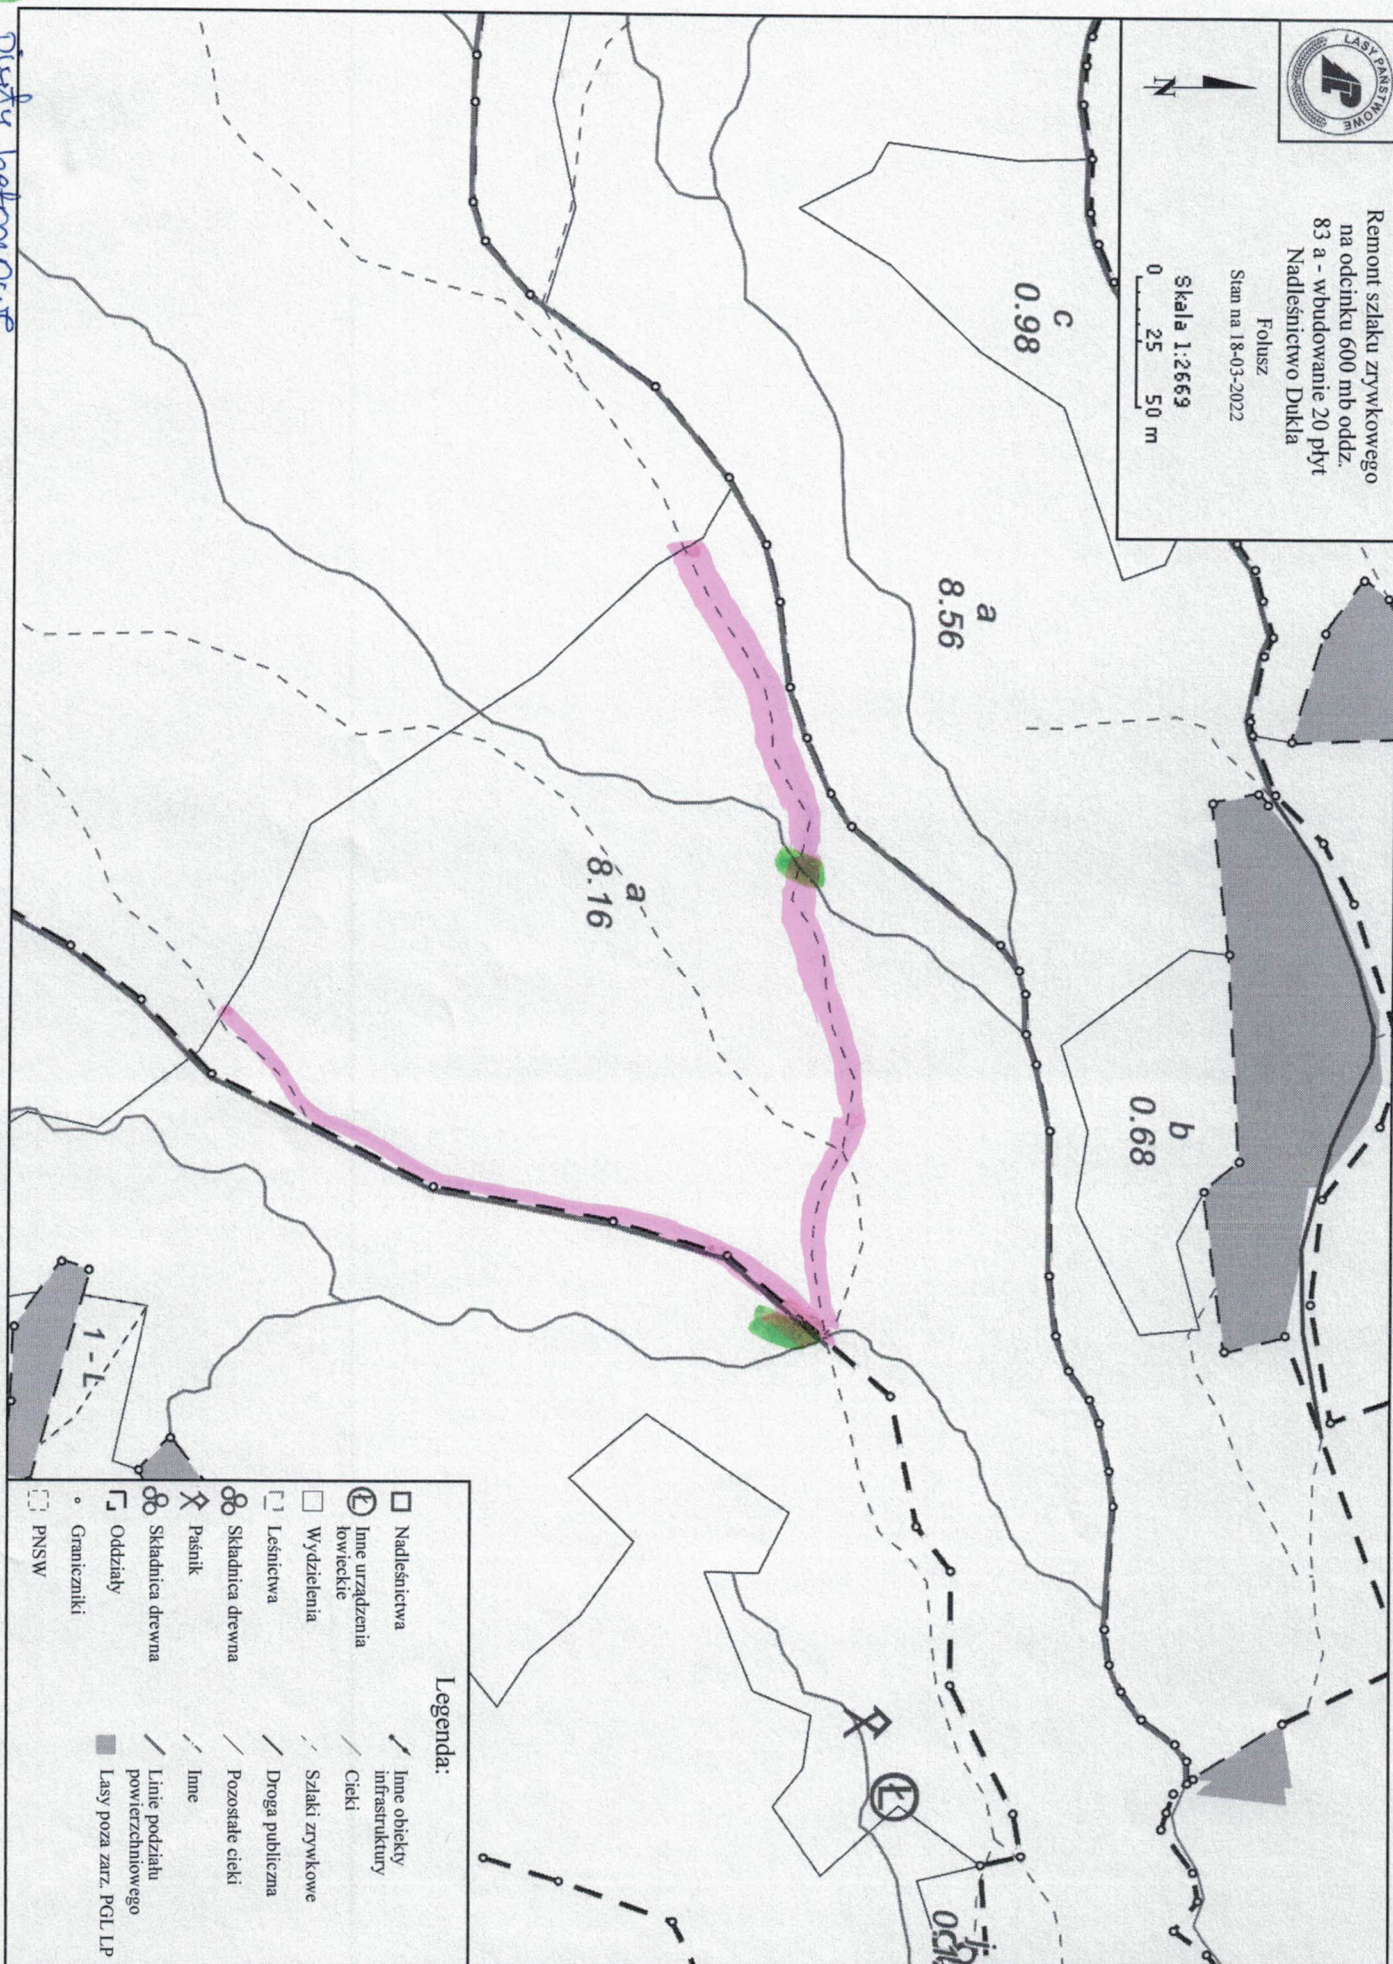

pięty betonowe  
szlak do remontu






Remont szlaku zrywkowego  
oddz. 94c - wbudowanie 8  
płyt betonowych.  
Nadleśnictwo Dukla

Folusz  
Stan na 18-03-2022



Skala 1:2569  
0 25 50 m

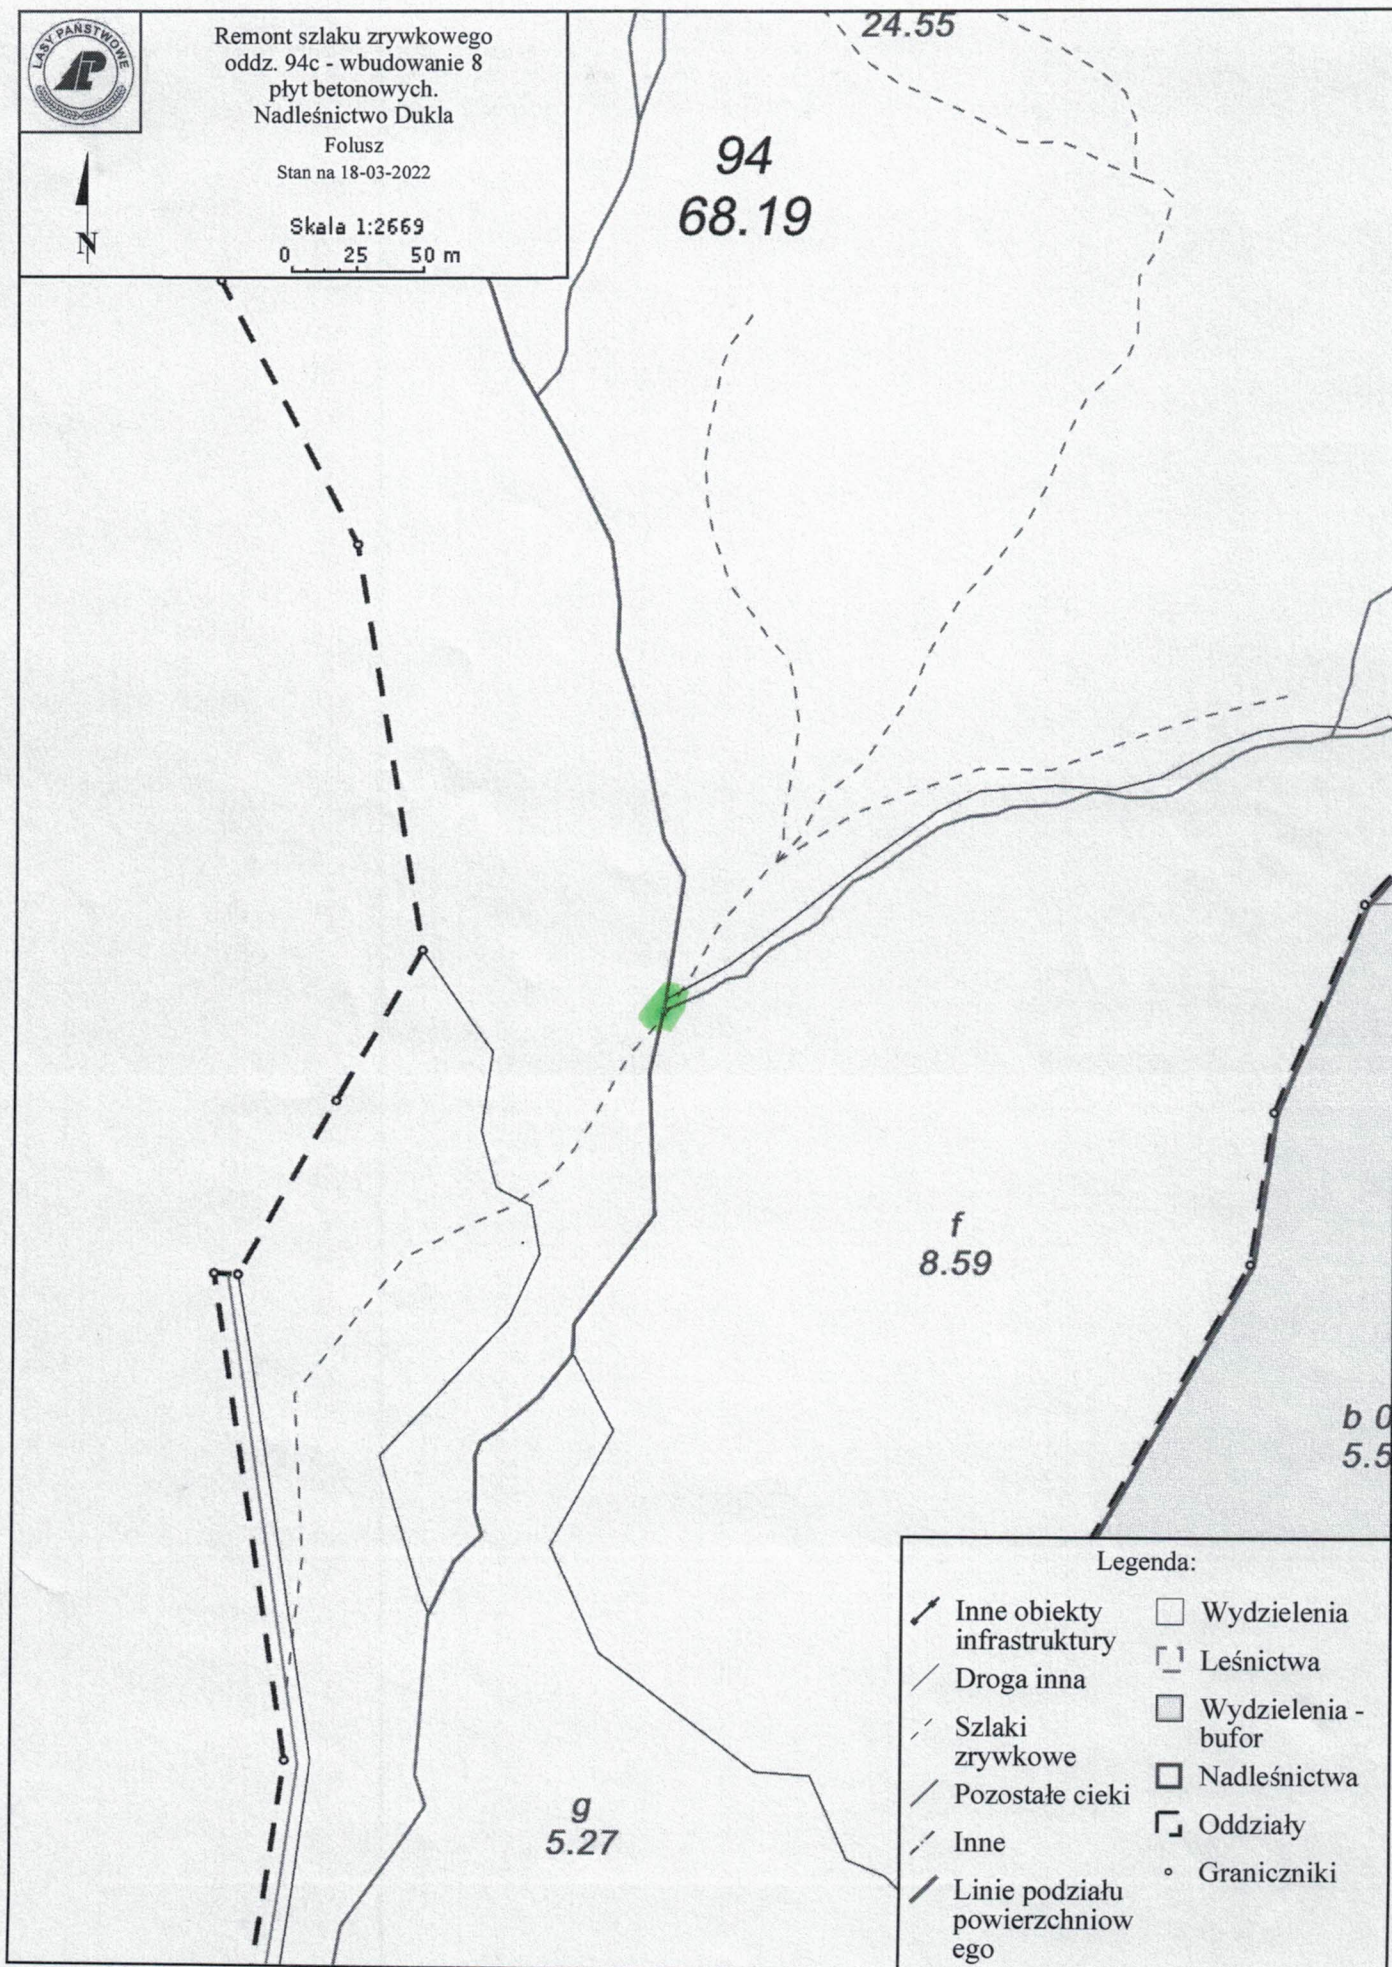

miejsce wbudowanie płyt