


PRZEKRÓJ PRZEZ PŁYTĘ FUNDAMENTOWĄ POD URZĄDZENIE
W SKALI 1:10

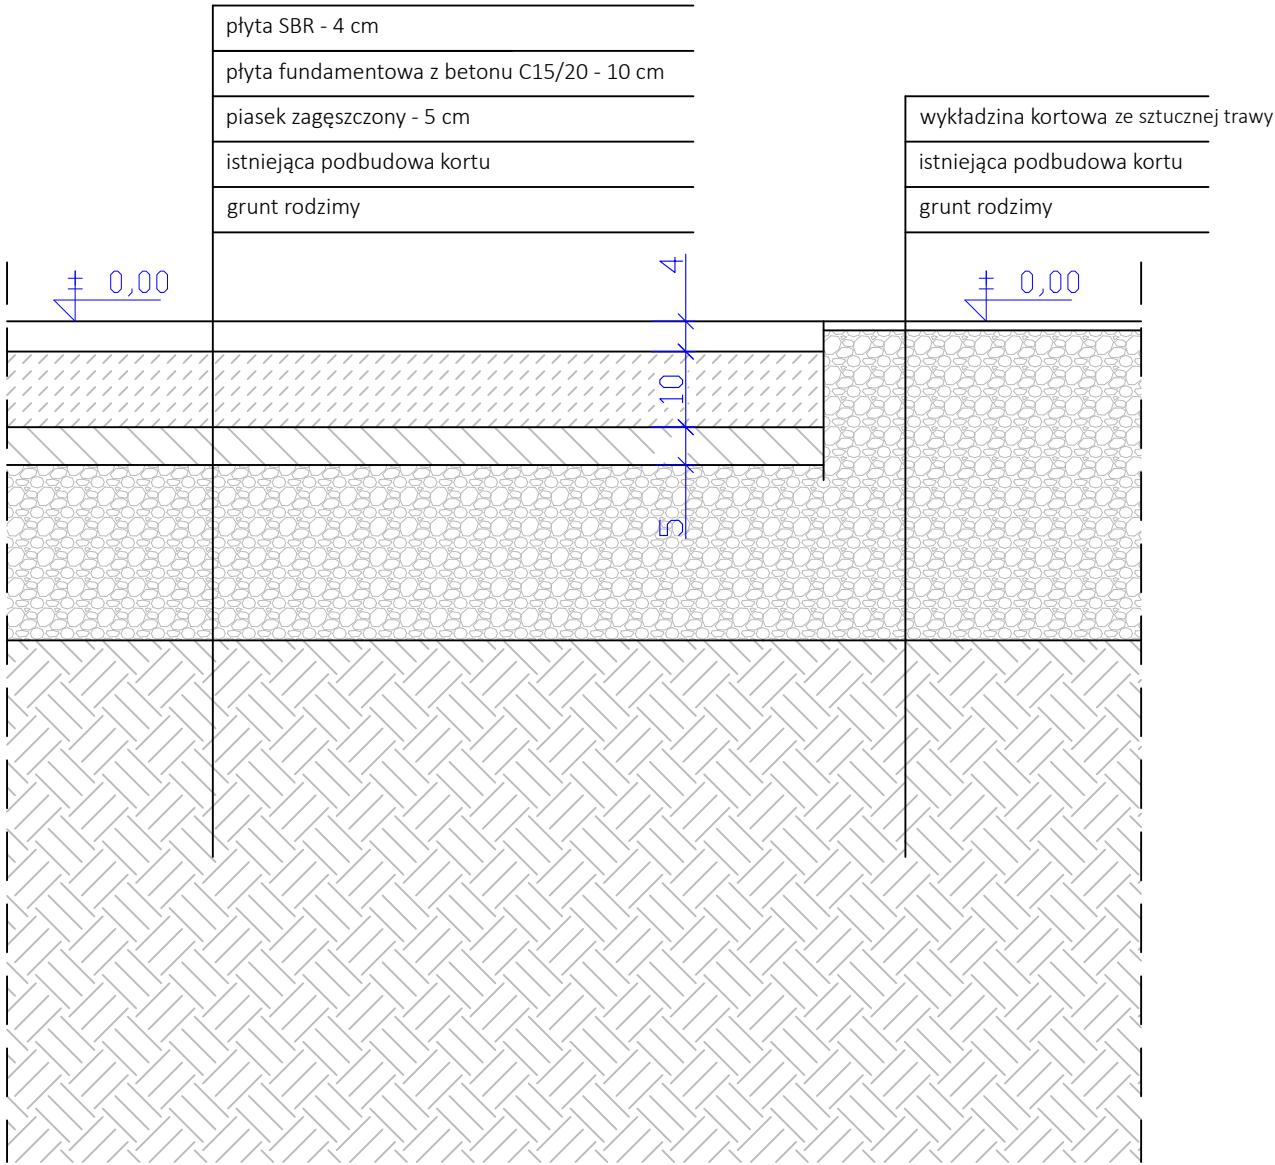

PROJECTON

PROJECT-ON Sp. z o.o.
Plac Bankowy 2
00-095 Warszawa

INWESTOR:	UNIwersytet Warmińsko-Mazurski w Olsztynie z siedzibą przy ul. Oczapowskiego 2, 10-719 Olsztyn		
NAZWA ZAMIERZENIA:	BUDOWA OBIEKTÓW MAŁEJ ARCHITEKTURY W MIEJSCU PUBLICZNYM DLA ZADANIA: „SIŁOWNIA NA ŚWIEŻYM POWIETRZU” NA TERENIE KAMPUSU UNIwersYTETU WARMIŃSKO – MAZURSKIEGO W OLSZTYNIE		
TYTUŁ RYSUNKU:	PRZEKRÓJ PRZEZ PŁYTĘ FUNDAMENTOWĄ POD URZĄDZENIE		
PROJEKTOWAŁ:	mgr inż. arch. Michał Kwiatkowski upr. bud. do proj. bez ograniczeń w spec. architektonicznej, nr LBOIA/70/10		
SKALA: 1:10	DATA: 07.2024	STUDIUM: PW	NR RYS.: PW-04