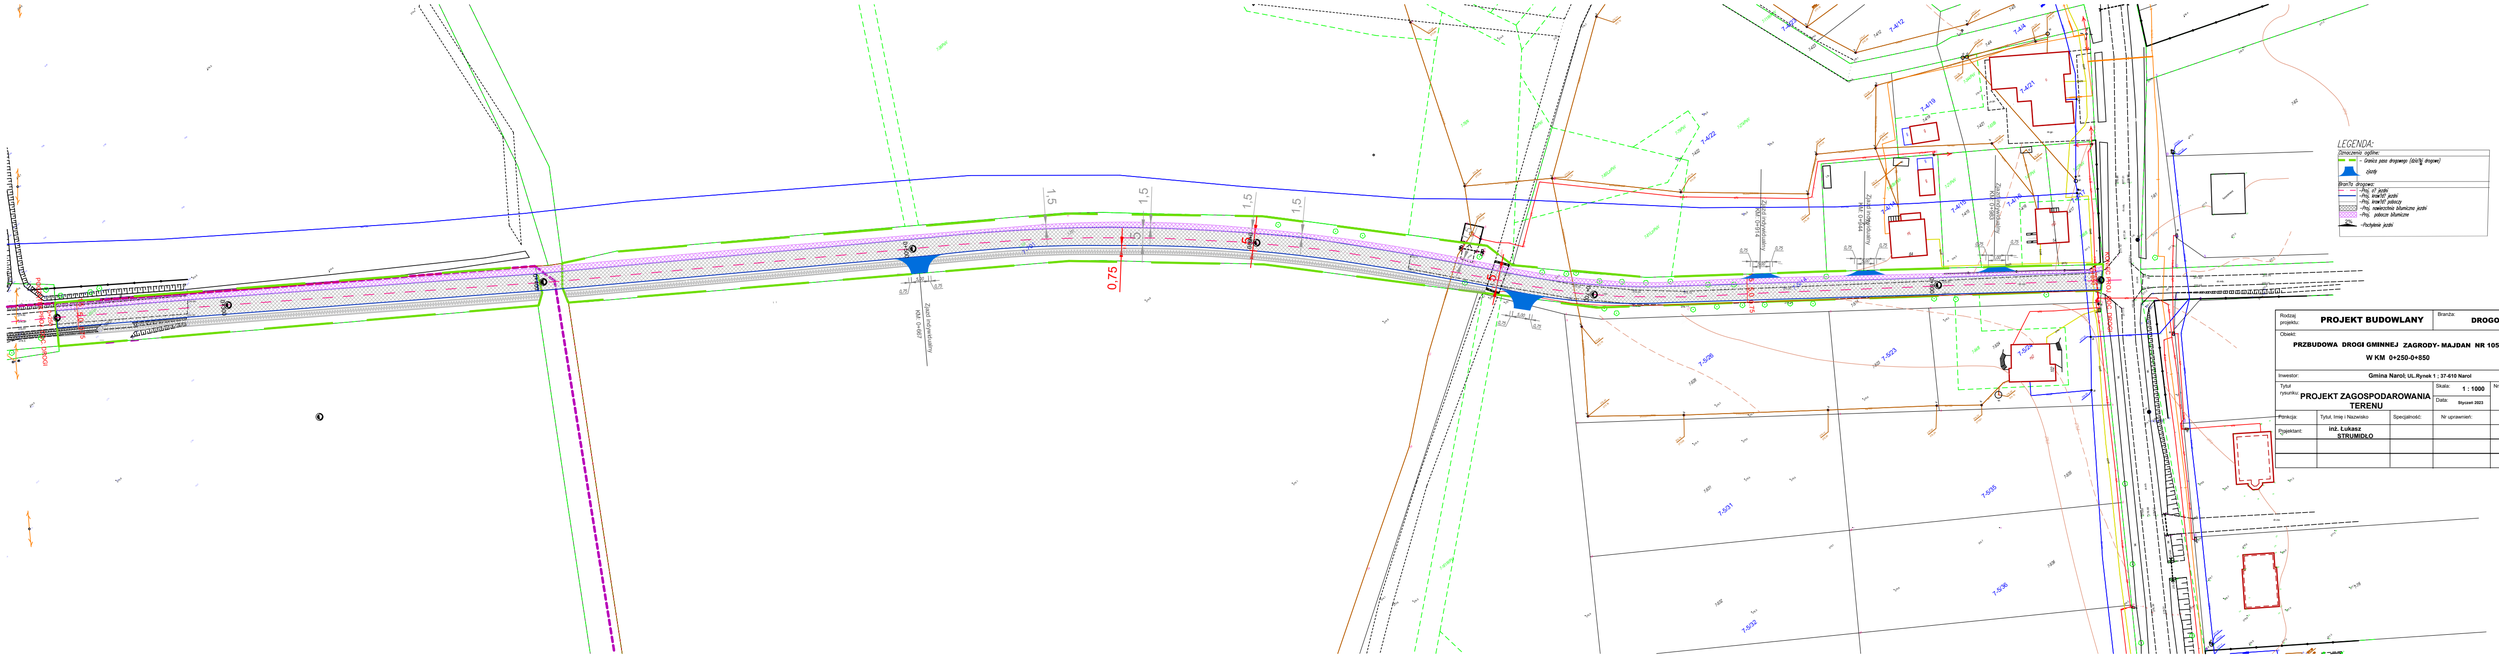
LEGENDA:
Oznaczenia ogólne:
- Granica pasa drogowego (obszar drogowy)
- otoczenie
Roboty drogowe:
- Proj. ciąg pieszo rowerowego
- Proj. krawężnik
- Proj. krawężnik pobocza
- Proj. nawierzchnia tłuczniowa jezdni
- Proj. pobocze tłuczniowe
- Proj. zjazd
- Rozbiórka jezdni
Rodzaj projektu: PROJEKT BUDOWLANY
Branża: DROGOWA
Obiekt: PRZBUDOWA DROGI GMINNEJ ZAGRODY- MAJDAN NR 105181R W KM 0+250-0+850
Inwestor: Gmina Narol; UL.Rynek 1 ; 37-610 Narol
Tytuł rysunku: PROJEKT ZAGOSPODAROWANIA TERENU
Skala: 1 : 1000
Nr rysunku: 2
Data: Styczeń 2023
Pinkcja: Tytuł, Imię i Nazwisko
Specjalność:
Nr uprawnień:
Podpis:
Projektant: inż. Łukasz STRUMIŁŁO