




Droga	Rzędne proj.:	318.95- 318.90- 318.89-
	Odległość:	-2.34- -2.25- -1.75
Teren	Rzędne istniejące:	318.93- 318.96- 318.85-
	Odległość:	-2.90- -2.21- -1.82

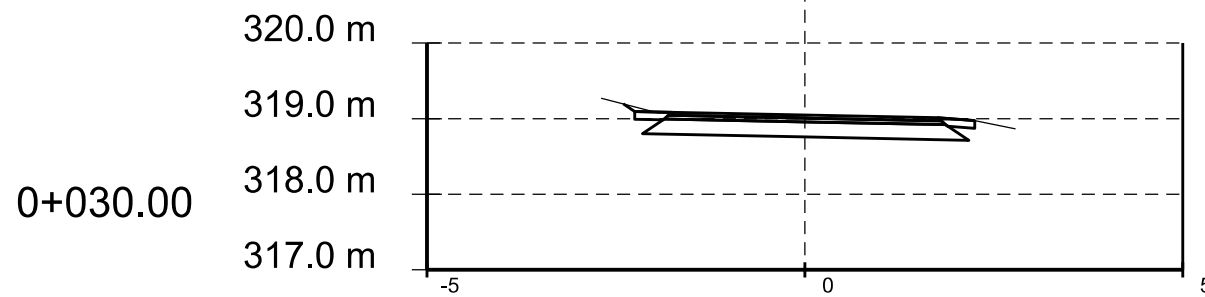


Droga	Rzędne proj.:	319.19	319.09	319.08			
	Odległość:	-2.40	-2.25	-1.75	0.00	1.75	2.25
Teren	Rzędne istniejące:	319.27	319.08	319.08		318.98	318.99
	Odległość:	-2.69	-1.94	-1.22	0.82	2.04	2.25
						318.97	318.87

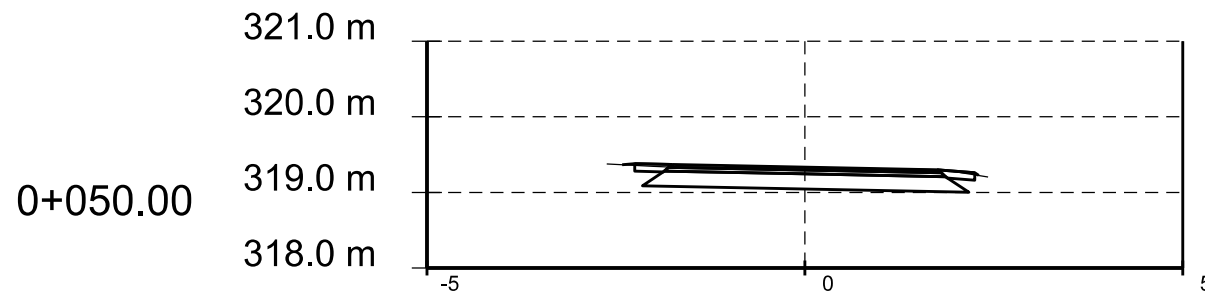

Droga	Rzędne proj.:	-2.41 -2.25 -1.75	319.37 319.38 319.37
	Odległość:	0.00	319.33
Teren	Rzędne istniejące:	-2.62 -2.00 -1.68	319.38 319.35 319.33
	Odległość:	0.03	319.32
		1.81 2.43	319.30 319.20
		2.25 2.30	319.26 319.22

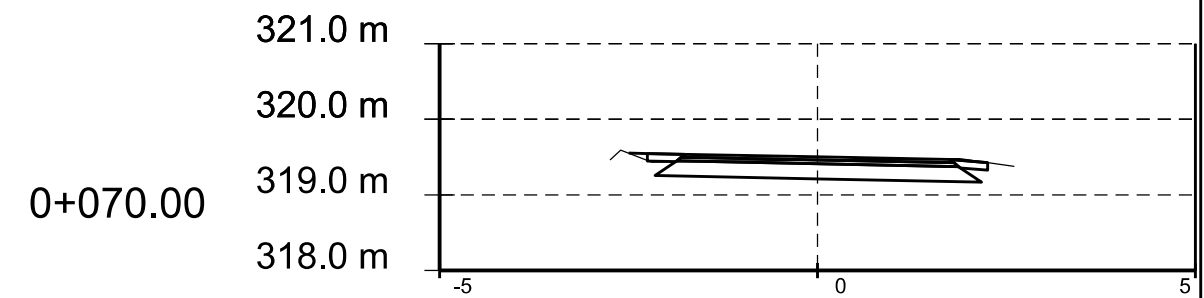

Droga	Rzędne proj.:	319.55- 319.55- 319.54-	319.50-	319.47-	319.43-
	Odległość:	2.50- 2.25- 1.75-	0.00-	1.75-	2.25-
Teren	Rzędne istniejące:	319.46- 319.43- 319.44-		319.48-	319.38-
	Odległość:	2.74- 2.19- 1.98-		1.89-	2.60-

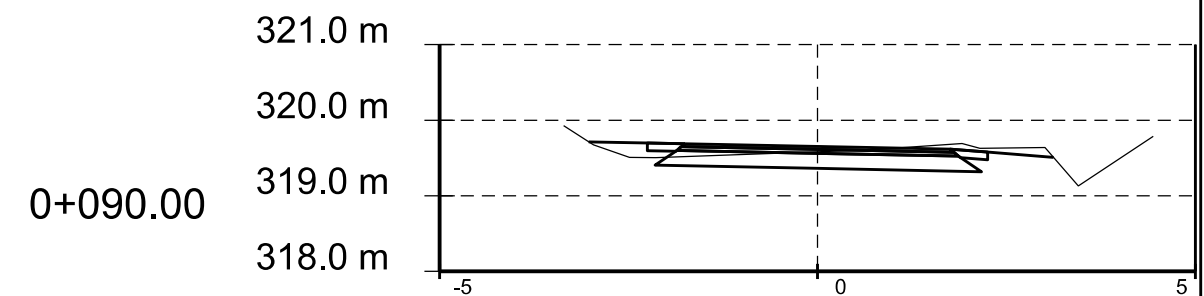

Droga	Rzędne proj.:	-3.03	-319.71
	Odległość:	-2.25	-319.70
		-1.75	-319.69
		0.00	-319.65
		1.75	-319.62
		2.25	-319.58
		3.12	-319.51
Teren	Rzędne istniejące:	-3.36	-319.93
		-2.97	-319.67
		-2.49	-319.51
		-2.14	-319.51
		0.68	-319.61
		1.91	-319.69
		2.15	-319.63
		3.01	-319.64
		3.45	-319.13
		4.44	-319.79

<div style="text-align: center;"> <h2>GMINA BOLKÓW</h2> <p>ul. Rynek 1, 59-420 Bolków</p> </div>				
Branża: Drogowa		Budowla: (nazwa, adres) Przebudowa nawierzchni łącznika ul. Robotniczej do drogi wojewódzkiej w m. Wierzchosławice na dz. 31, 12/5 i 27/2, obręb Wierzchosławice		
Rodzaj projektu: DOKUMENTACJA PROJEKTOWA		Data: wrzesień 2021		
Tytuł rysunku: Przekroje poprzeczne		Nr rys.: 4,1		Skala: 1:100
Funkcja	Tytuł, imię i nazwisko	Specjalność	Nr Uprawnień	Podpis
Projektant:	mgr inż. Michał Stanek	drogowa	SLK/4866/POOD/13	