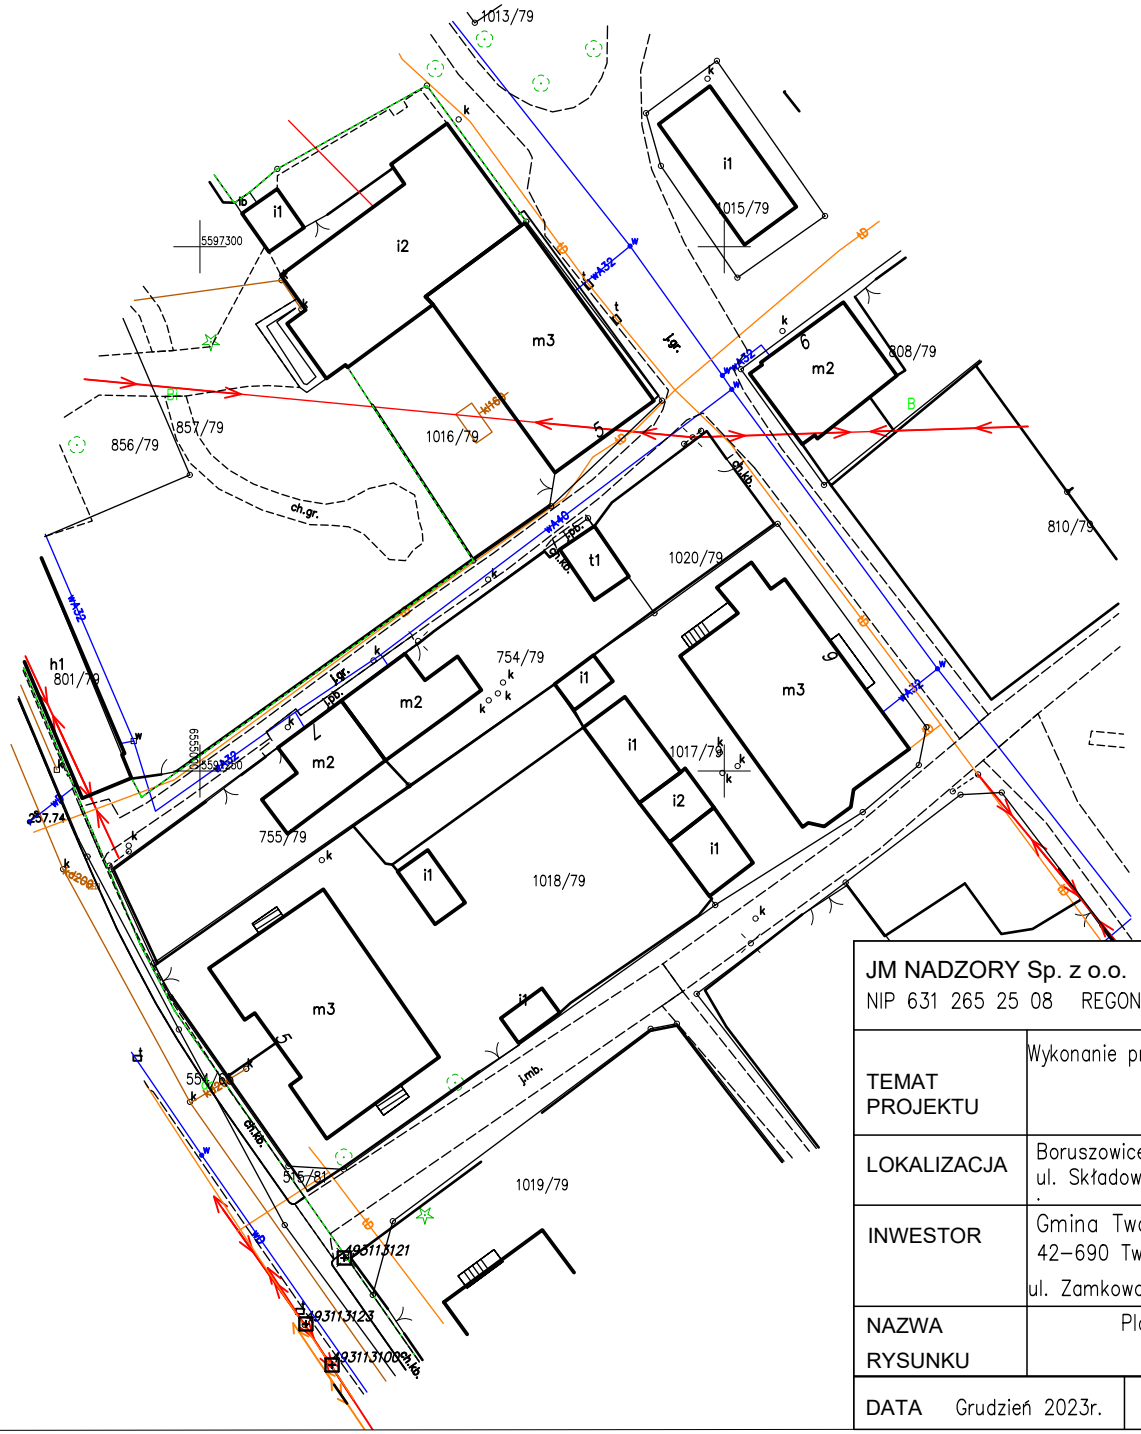

JM NADZORY Sp. z o.o. NIP 631 265 25 08 REGON 243499557	44–100 Gliwice ul.Ignacego Daszyńskiego 5 tel. 609 537 137; 601 482 307		
TEMAT PROJEKTU	Wykonanie prac remontowo – konserwatorskich przy budynku mieszkalnym zlokalizowanym przy ul. Składowej 6 w Boruszowicach		
LOKALIZACJA	Boruszowice ul. Składowa 6 .	PROJEKTOWAŁ	
INWESTOR	Gmina Tworóg 42–690 Tworóg ul. Zamkowa 16	mgr inż. Marzena Mazurkiewicz upr. nr 534/02 . .	
NAZWA RYSUNKU	Plan sytuacyjny		
DATA Grudzień 2023r.	BRANŻA	SKALA 1:1000	NR RYS. 1