

0056

1268

201

O.Z.L.P. KrakówSZKIC GRANICZNY Nr 9N-cтво Myślenice

załącznik do protokołu granicznego Nr .....

m-sto Jordanów


z dnia ..... 19 .. r.

Wies .....

Skala 1:2.000

Dz. XXXI

Ark. 7

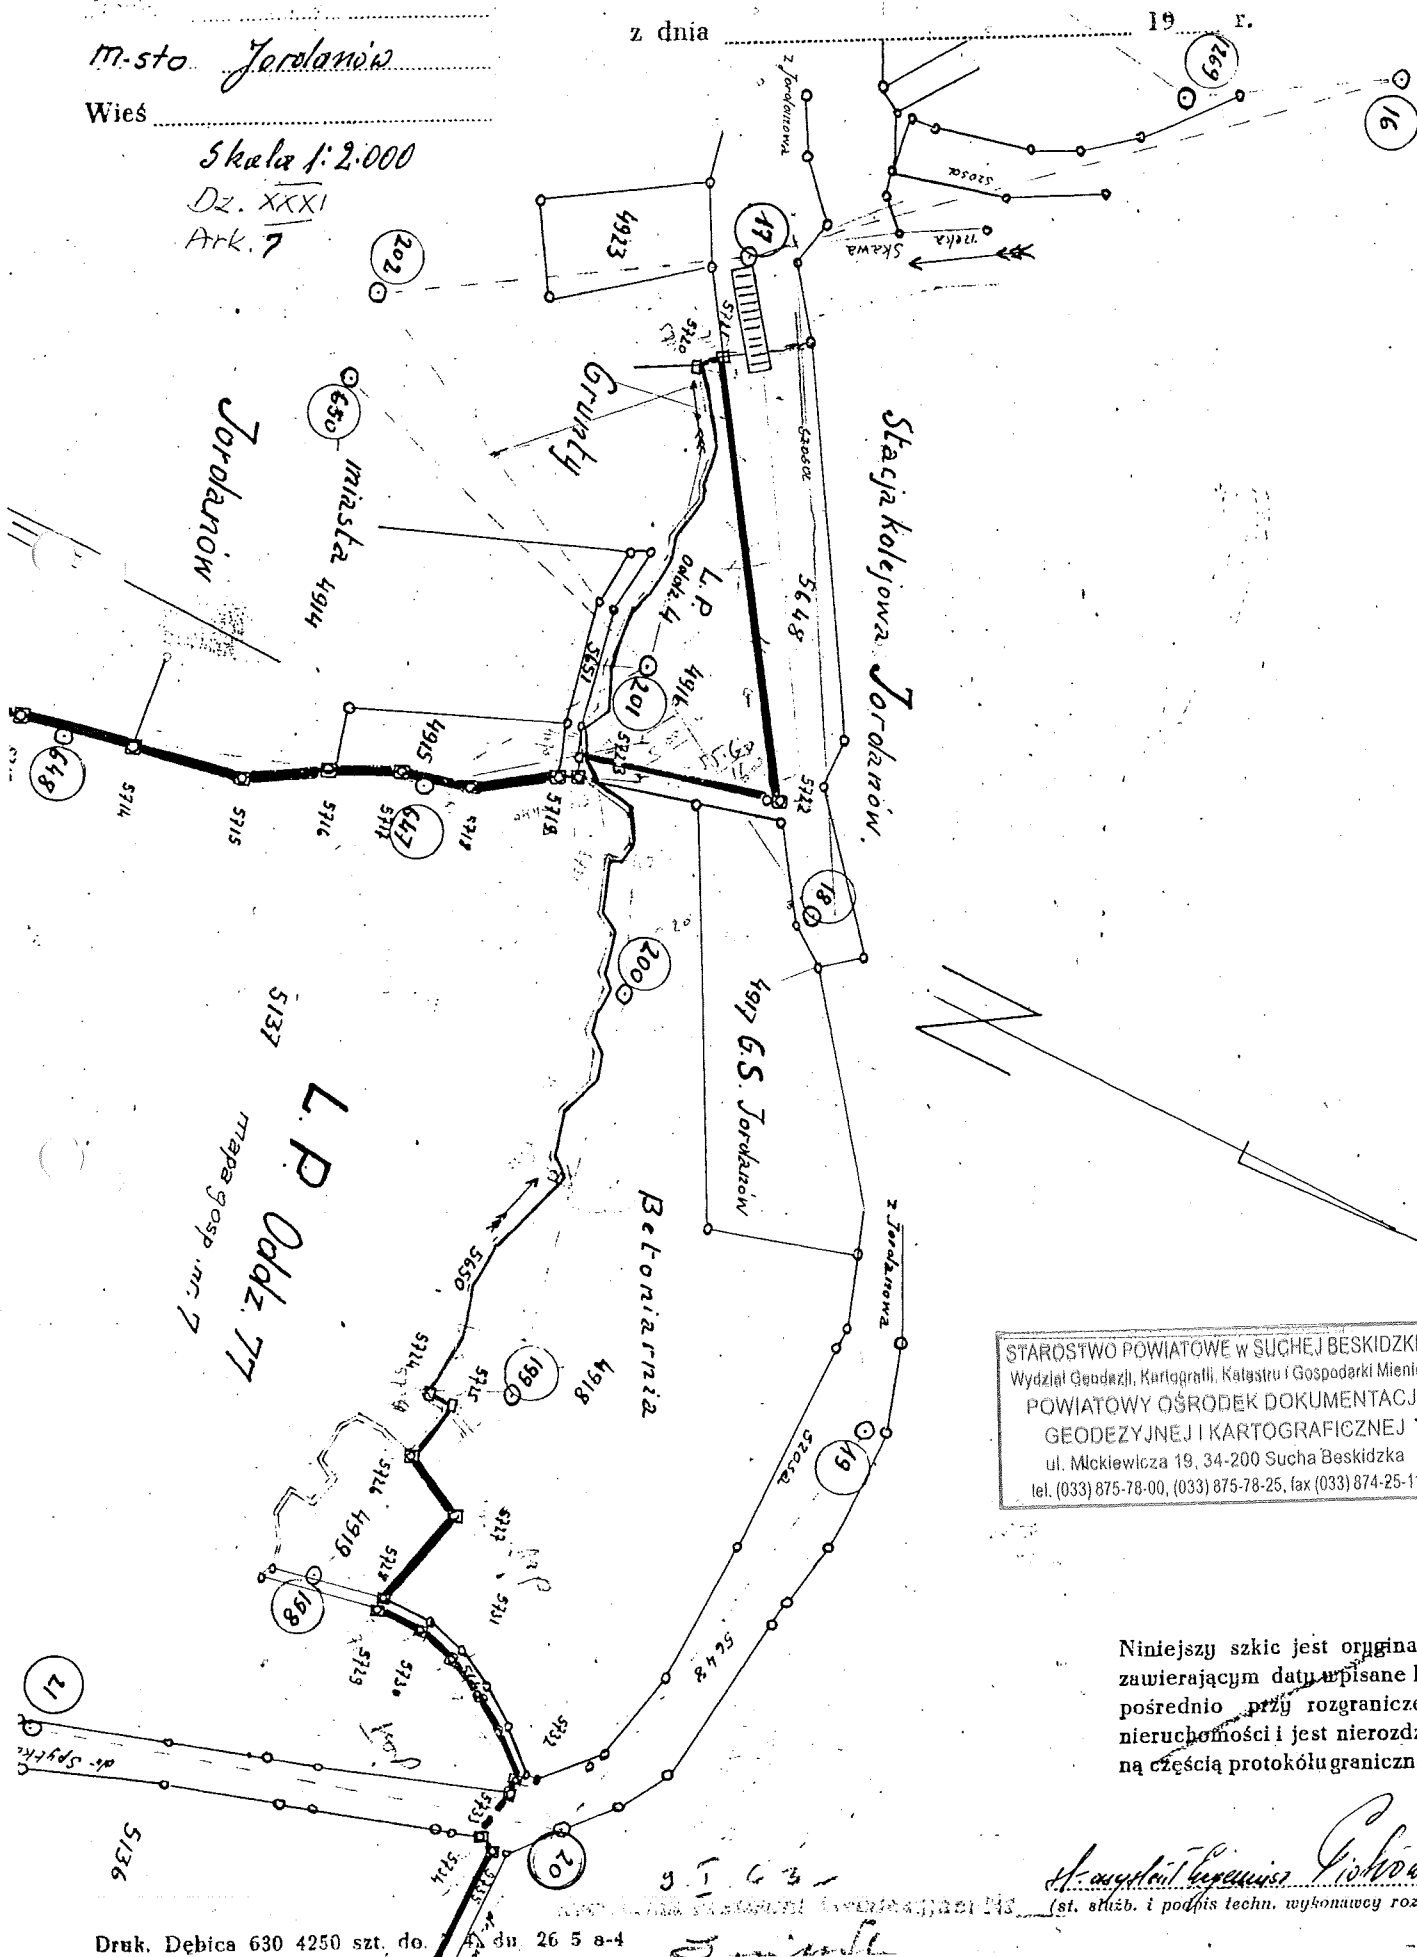

STAROSTWO POWIATOWE w SUCHEJ BESKIDZKIEJ  
Wydział Geodezji, Kartografii, Katastru i Gospodarki Mieniem  
POWIATOWY OŚRODEK DOKUMENTACJI  
GEODEZYJNEJ I KARTOGRAFICZNEJ  
ul. Mickiewicza 19, 34-200 Sucha Beskidzka  
tel. (033) 875-78-00, (033) 875-78-25, fax (033) 874-25-11

Niniejszy szkic jest oryginałem  
zawierającym datę wpisane bez-  
pośrednio przy rozgraniczeniu  
nieruchomości i jest nierozdziel-  
ną częścią protokołu granicznego.