


Nr obwodu	RG1	RG2	RG3	RG4	RG5	RG6	RG7	RG8	RG9	RG10
Nazwa obwodu	R.garaży	RK	TKL	RP	TKP	RP1	TK1.2	T1.1	TK1.1	PV

Rozdzielnica Główna RG

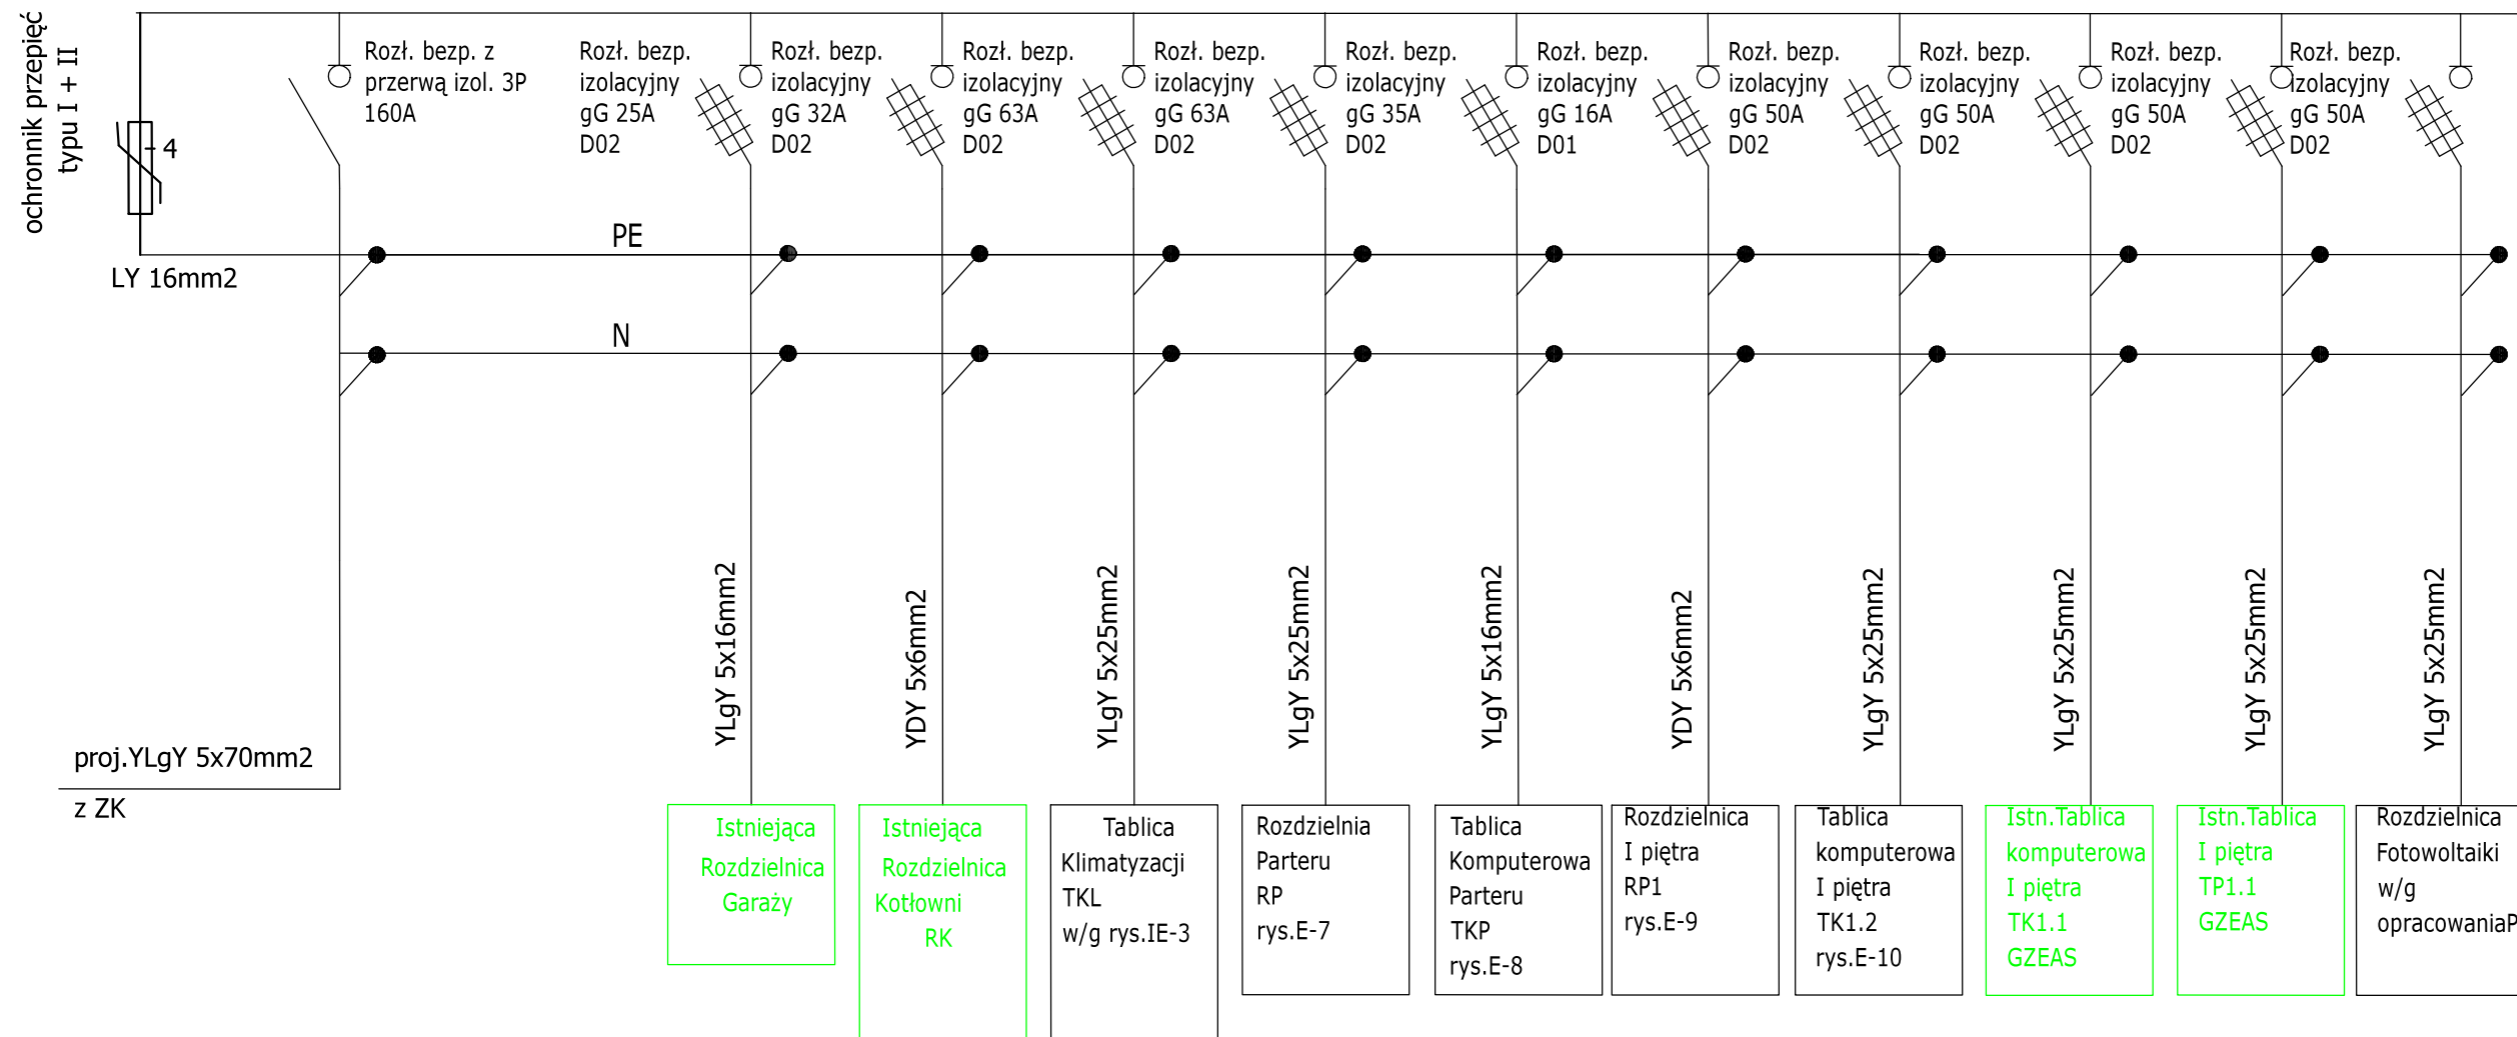

ZUE inż.Andrzej Słomka
49-120 Ciepielowice ul.Sportowa6
zue.slomka@op.pl t.604292522

PROJEKTOWAŁ:	inż. Andrzej Słomka <small>Upr. nr OPL0598/POOE/11</small>	03 2021	
OPRACOWAŁ:	mgr inż. Jakub Słomka	03 2021	
INWESTOR:	Urząd Gminy Dąbrowa, ul. Ks. prof. Józefa Sztonyka 56, 49-120 Dąbrowa		
ADRES:	Urząd Gminy Dąbrowa, ul. Ks. prof. Józefa Sztonyka 56, 49-120 Dąbrowa	Skala	Nr rys.
Instalacje Elektryczne w budynku Urzędu Gminy Dąbrowa - Rozdzielnica RG		-	E-14