


SCIANKA DO GIER STAN PROJEKTOWANY SKALA 1:50

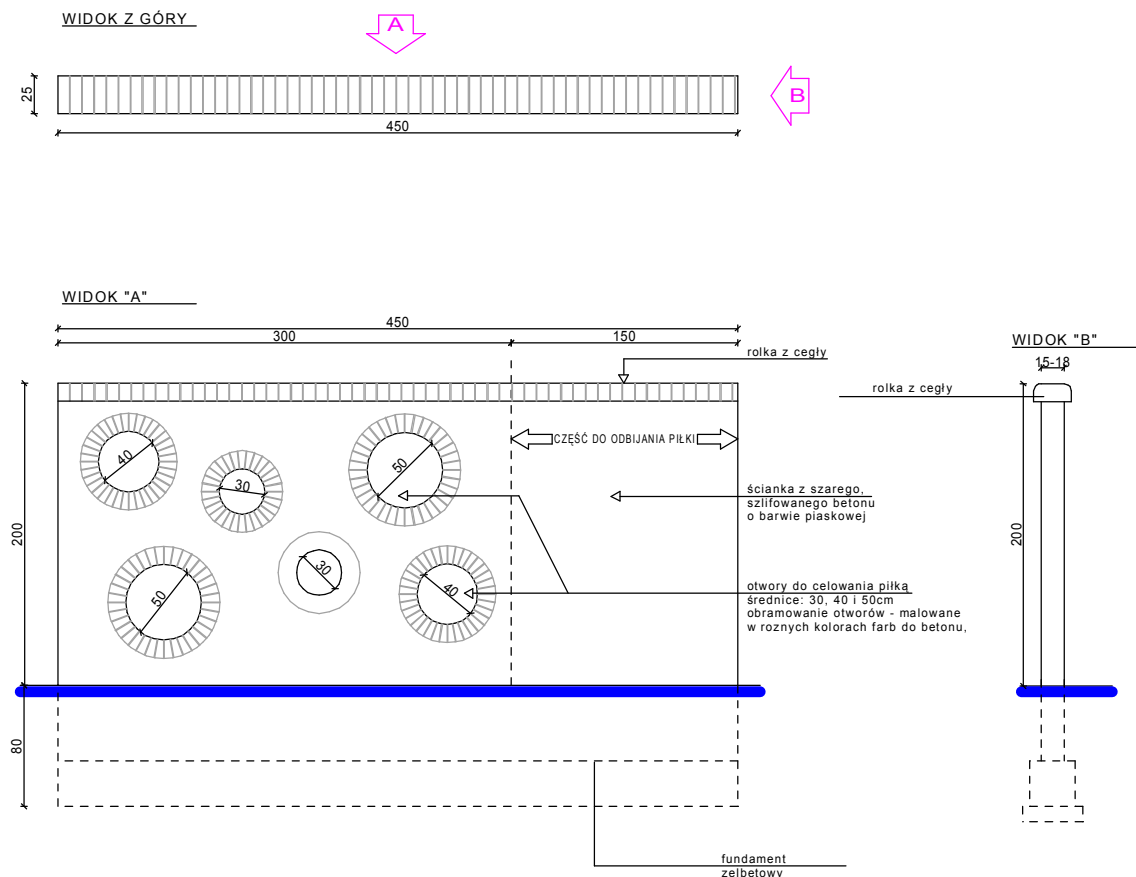

BIURO PROJEKTOWE JOANNA STYKA-LEBIODA 66-400 Gorzów Wlkp. ul. Szczanieckiej 31/5 tel. 95-7203-704		
PRZEBUDOWA I ROZBUDOWA TERENÓW REKREACYJNYCH POŁOŻONYCH nad rzeką WARTĄ W MIEJSCOWOŚCI CZECHÓW gm.SANTOK dz.nr ewid.220,240,346/2 jedn. ewid.SANTOK obręb ewid.0005 CZECHÓW		
branża:	ARCHITEKTURA	25.10.2021
projektant:	mgr inż. arch. Joanna Styka-Lebioda, nr upr. 55/94/GW w specjalności architektonicznej bez ograniczeń	
opracował:	mgr inż. arch. Kateryna Shatalova mgr inż. arch. Mykyta Taruts	
ZAGOSPODAROWANIE TERENU SCIANKA DO GIER skala 1:50		rys nr A6