PROFIL PODŁUŻNY DROGI

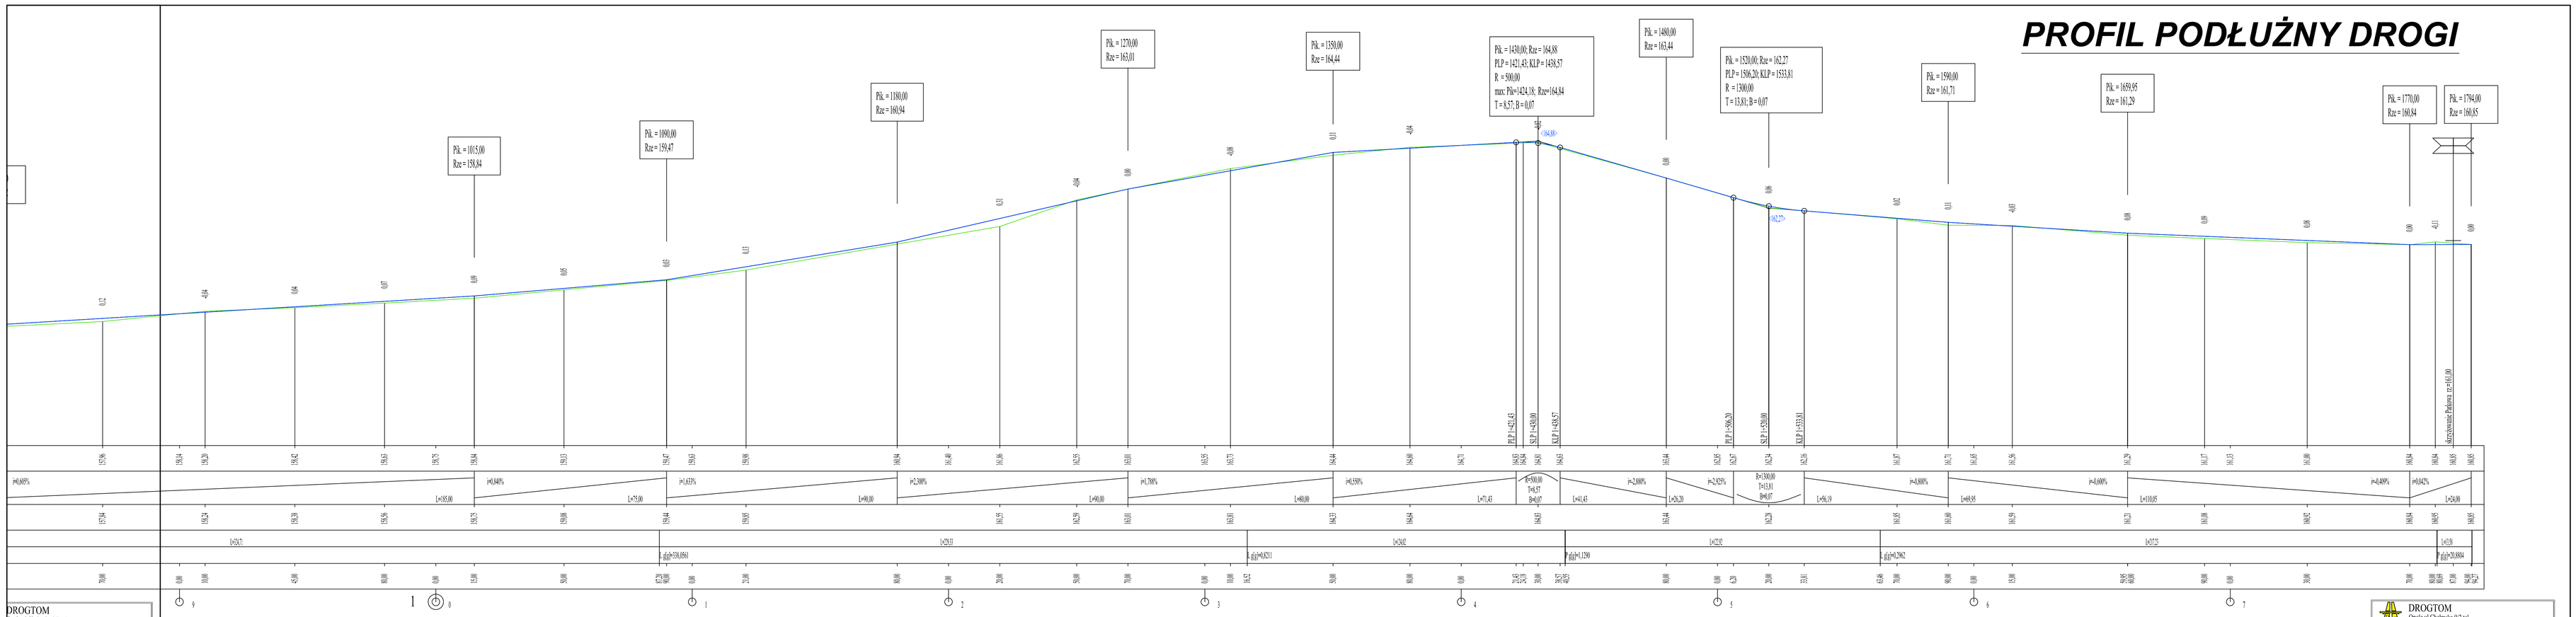

DROGTOM
Opole ul.Chełmska 9/2 tel
www.drogtom.pl www.drogtom.pl
Biuro: ul. Jojanowa 15 pok.8 45-489 Opole tel. 608 498 304

	PROJEKT BUDOWY DROGI WEWNĘTRZNEJ DOJAZDOWEJ DO GRUNTÓW ROLNYCH W MIEJSCOWOŚCI KARCZÓW - CIEPIELOWICE
	PROFIL PODŁUŻNY DROGI
GMINA DĄBROWA	
KARCZÓW - CIEPIELOWICE	

	NAZWISKO	PODPIS
	mgr inż. Tomasz Sokalski upr. bud. nr OPL/0243/PWOD/06	
Y	mgr inż. Grzegorz Kaczmarek OPL/0972/PWOD/13	
	SKALA 1 : 100 : 1000	NR STRONY D/8

DROGTOM
Opole ul.Chełmska 9/2 tel
www.drogtom.pl www.drogtom.pl
Biuro: ul. Jojanowa 15 pok.8 45-489 Opole tel. 608 498 304

NAZWA ZADANIA	PROJEKT BUDOWY DROGI WEWNĘTRZNEJ DOJAZDOWEJ DO GRUNTÓW ROLNYCH W MIEJSCOWOŚCI KARCZÓW - CIEPIELOWICE
TYTUŁ RYSUNKU	PROFIL PODŁUŻNY DROGI
INWESTOR	GMINA DĄBROWA
LOKALIZACJA	KARCZÓW - CIEPIELOWICE

	NAZWISKO	PODPIS
PROJEKTANT branża drogowa	mgr inż. Tomasz Sokalski upr. bud. nr OPL/0243/PWOD/06	
SPRAWDZAJĄCY branża drogowa	mgr inż. Grzegorz Kaczmarek OPL/0972/PWOD/13	
DATA	SKALA 1 : 100 : 1000	NR STRONY D/9