




Remont drogi gminnej „Na Koszary” (droga gminna K363247 i K363249) w miejscowości Łopuszna.  
Identyfikator działki ewidencyjnej: jednostka ewidencyjna: Nowy Targ, obręb ewidencyjny: Łopuszna, działka nr:  
4151, 4153

Zakres i sposób wykonywania robót:

- zmiana nawierzchni z płyt drogowych słabej jakości na płyty drogowe Yomb,
- roboty ziemne i profilowanie,
- wyrównanie podbudowy tłucznem kamiennym gr. 18 cm,
- warstwa podsypkowa pod płyty Yomb z piasku gr. 10 cm,
- ułożenie nawierzchni z płyt Yomb zbrojonych,
- uzupełnienie poboczy z tłuczni kamiennego 2\*0,3-0,5 m,
- wymiana elementów odwodnienia drogi (korytka betonowe przejazdowe wzdłuż drogi na odcinku 790,0 m),
- roboty będą prowadzone w istniejącym pasie drogowym,
- mijanki znajdują się poza obszarem opracowania,
- w wyniku remontu jezdni drogi gminnej nie będzie zwiększona przepustowość, nośność oraz prędkość dopuszczalna drogi,

Remontowany odcinek A-B: długość: ok. 790,0 m, szerokość jezdni ok. 3,0 m.

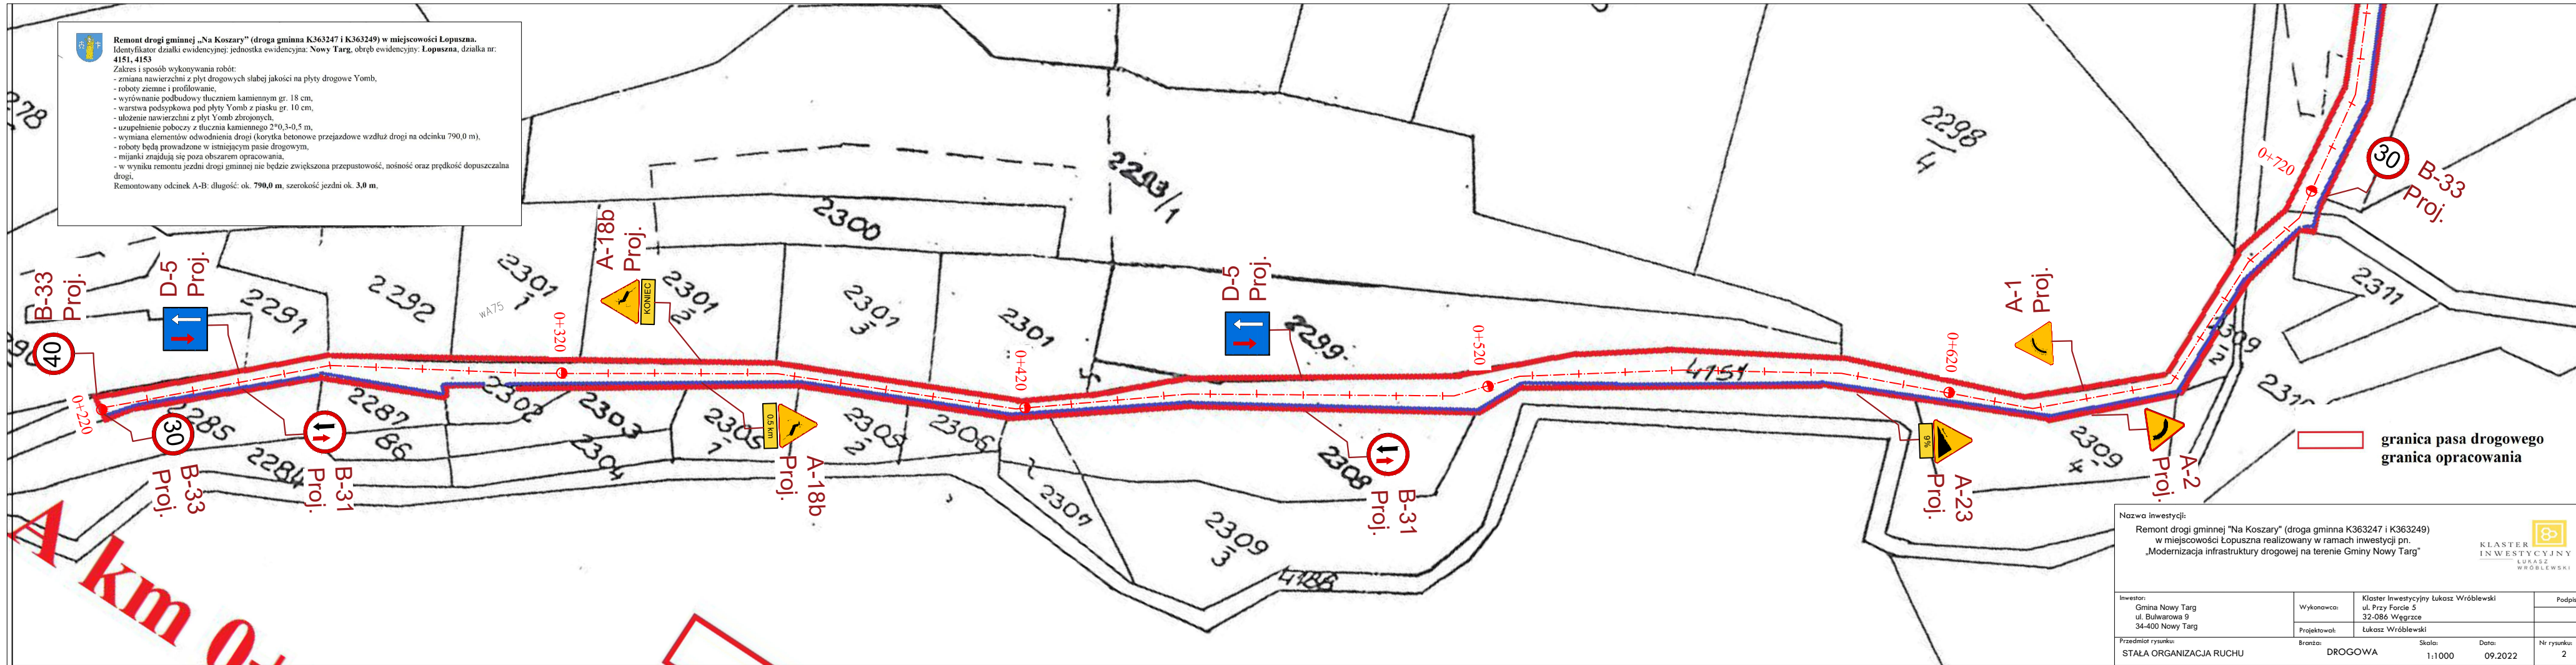

Nazwa inwestycji:

Remont drogi gminnej "Na Koszary" (droga gminna K363247 i K363249)  
w miejscowości Łopuszna realizowany w ramach inwestycji pn.  
„Modernizacja infrastruktury drogowej na terenie Gminy Nowy Targ”



Inwestor:  
Gmina Nowy Targ  
ul. Bulwarowa 9  
34-400 Nowy Targ

Wykonawca:  
Kłaster Inwestycyjny Łukasz Wróblewski  
ul. Przy Forcie 5  
32-086 Węgrzce  
Projektował:  
Łukasz Wróblewski

Podpis

Przedmiot rysunku:  
STAŁA ORGANIZACJA RUCHU

Branża:  
DROGOWA

Skala:  
1:1000

Data:  
09.2022

Nr rysunku:  
2