
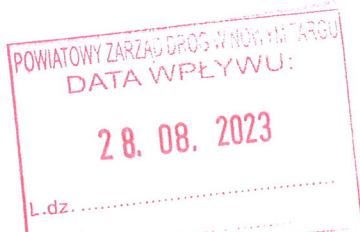


Kraków, dnia 16.08.2023 r.

ZDW/PW/2023/6502/DU1/DS  
Znak sprawy: ZDW-DU-1-416-58/23

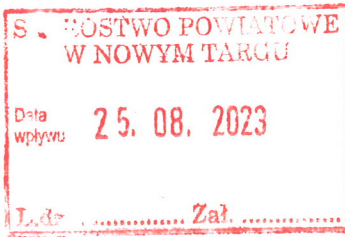

Starostwo Powiatowe w Nowym Targu  
ul. Bolesława Wstydliwego 14  
34-400 Nowy Targ

Z uwagi na treść art. 10 ust. 5e ustawy o drogach publicznych (t.j. Dz. U. z 2023 r. poz. 645 z późn. zm.) zgodnie z którym „odcinek drogi wojewódzkiej zastąpiony nowo wybudowanym odcinkiem drogi z chwilą oddania go do użytkowania zostaje pozbawiony dotychczasowej kategorii i zaliczony do kategorii drogi powiatowej” Zarząd Dróg Wojewódzkich w Krakowie uprzejmie informuje, iż we wrześniu planowane jest zakończenie budowy obwodnicy miejscowości Waksmund i Ostrowsko stanowiącej nowy docelowy przebieg drogi wojewódzkiej nr 969. Z chwilą oddania do użytkowania inwestycji, zastąpiony obwodnicą dotychczasowy odcinek drogi wojewódzkiej DW 969 stanie się, z mocy ustawy, drogą kategorii powiatowej. Opisana zmiana dokonuje się automatycznie, z mocy prawa i nie wymaga potwierdzania jej poprzez wydanie dodatkowych aktów normatywnych w tym przedmiocie. Dotyczyć to będzie odcinka od skrzyżowania dotychczasowej DW 969 z DK 49 w Nowym Targu do skrzyżowania stanowiącego włączenie obwodnicy w Ostrowsku. W załączeniu przesyłamy schematyczną mapkę przedstawiającą przedmiotowy odcinek drogi.

Planowane uzyskanie pozwolenia na użytkowanie i otwarcie nowej drogi dla ruchu spodziewane jest na początku października 2023 r.

Załączniki:  
1 x schematyczna mapka zmian na sieci dróg

Z-ca Dyrektora  
ds. Utrzymania

mgr inż. Jarosław Kasprzyk


Otrzymują:  
1 x Adresat  
1 x Powiatowy Zarząd Dróg w Nowym Targu  
ul. Szpitalna 14, 34-400 Nowy Targ  
1 x a/a

Do wiadomości:  
1 x Urząd Miasta Nowy Targ, ul. Krzywa 1, 34-400 Nowy Targ  
1 x Urząd Gminy Nowy Targ, ul. Bulwarowa 9, 34-400 Nowy Targ  
1 x RDW Nowy Sącz  
1 x Wydziału DI-1, DU-4, DN-6, DI-2, DI-4, DI-6, DU-3, DU-5, DN-9

RPW/5888/2023-1P



EZD RP PZD  
Kryształna Legutko (PZD-5)  
Data rejestracji: 2023-08-28  
Data wpływu: 2023-08-28

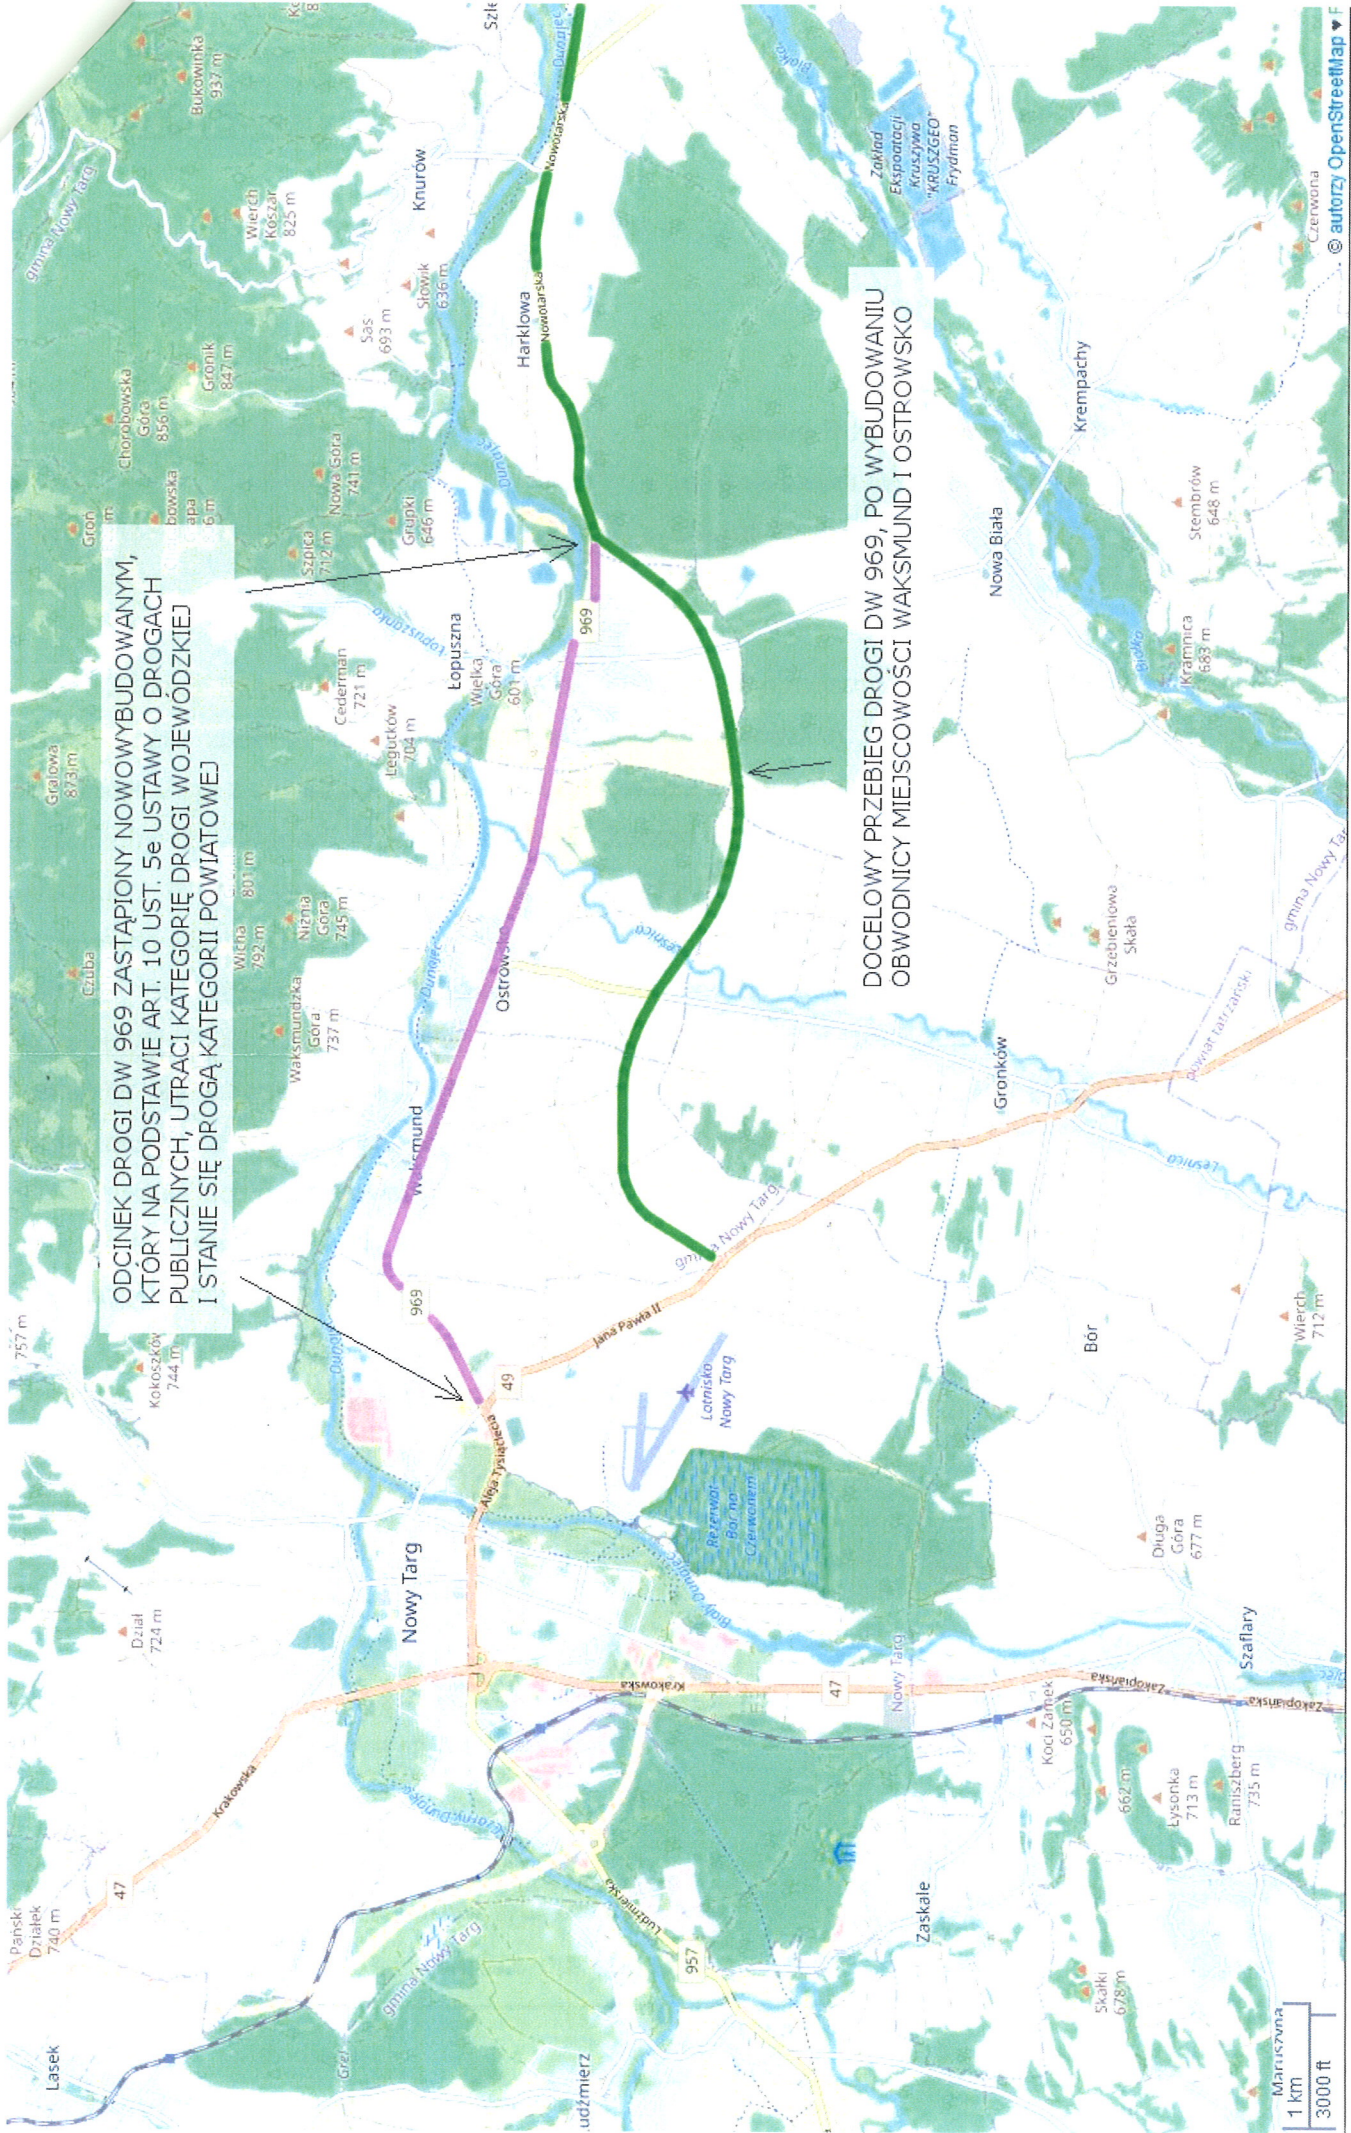

ODCINEK DROGI DW 969 ZASTĄPIONY NOWOWYBUDOWANYM, KTÓRY NA PODSTAWIE ART. 10 UST. 5e USTAWY O DROGACH PUBLICZNYCH, UTRACI KATEGORIĘ DROGI WOJEWÓDZKIEJ I STANIE SIĘ DROGĄ KATEGORII POWIATOWEJ

DOCELOWY PRZEBIEG DROGI DW 969, PO WYBUDOWANIU OBWODNICY MIEJSCOWOŚCI WAKSMUND I OSTROWSKO

